

PROPRIETA':

Società IMMOBILIARE FAB srl
 piazza D'Azeglio, 39 Firenze

PROGETTO ARCHITETTONICO:

GHIONZOLI & PARTNERS
 ASSOCIATI
 viale del Tirreno, 82 loc. Calambrone - PI -

SPAZIO RISERVATO AL COMUNE DI PISA

tavola 04.dwg

0	OTTOBRE 2007	EMESSO PER CONSEGNA	
REV.	DATA	DESCRIZIONE MODIFICHE	FILE

OGGETTO: **ATTUALE PROSPETTI**

Il presente disegno e' proprietà di GHIONZOLI & PARTNERS ASSOCIATI a termine di legge e con ogni diritto e' riservato	DISEGNATORE	COMMESSA	DISEGNO N.	TAVOLA N.	SCALA
				04	1:200

IL RICHIEDENTE	IL PROGETTISTA


LICENZA AUTOCAD 2008 N° SERIE 343-26470687



PROSPETTO FRONTE (SUD)



PROSPETTO RETRO (NORD)

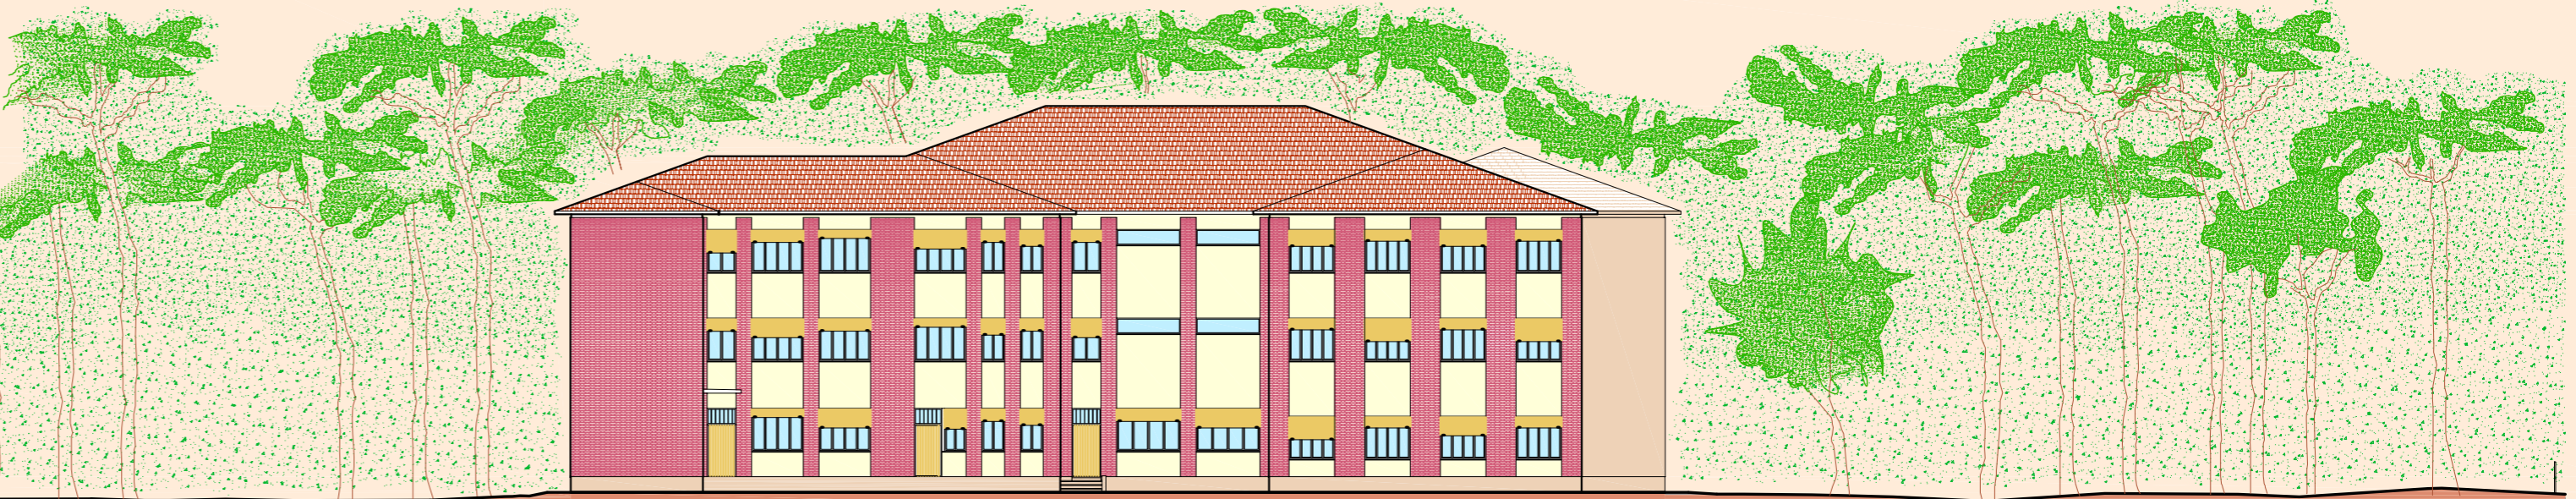

PROSPETTO OVEST



PROSPETTO EST