

SPAZIO RISERVATO AL COMUNE DI PISA






tavola 03.dwg

REV.	DATA	DESCRIZIONE MODIFICHE	FILE
0	OTTOBRE 2007	EMESSO PER CONSEGNA	

OGGETTO: **ATTUALE**  
**PIANTE PIANO PRIMO, SECONDO, SOTTOTETTO E COPERTURA**

IL PRESENTE DISEGNO E' PROPRIETA' DI GHIONZOLI & PARTNERS ASSOCIATI A TERMINE DI LEGGE E CON OGNI DIRITTO E' RISERVATO	DISEGNATORE	COMMESSA	DISEGNO N.	TAVOLA N.	SCALA
	.....	.....	.....	<b>03</b>	<b>1:200</b>

IL RICHIEDENTE	IL PROGETTISTA

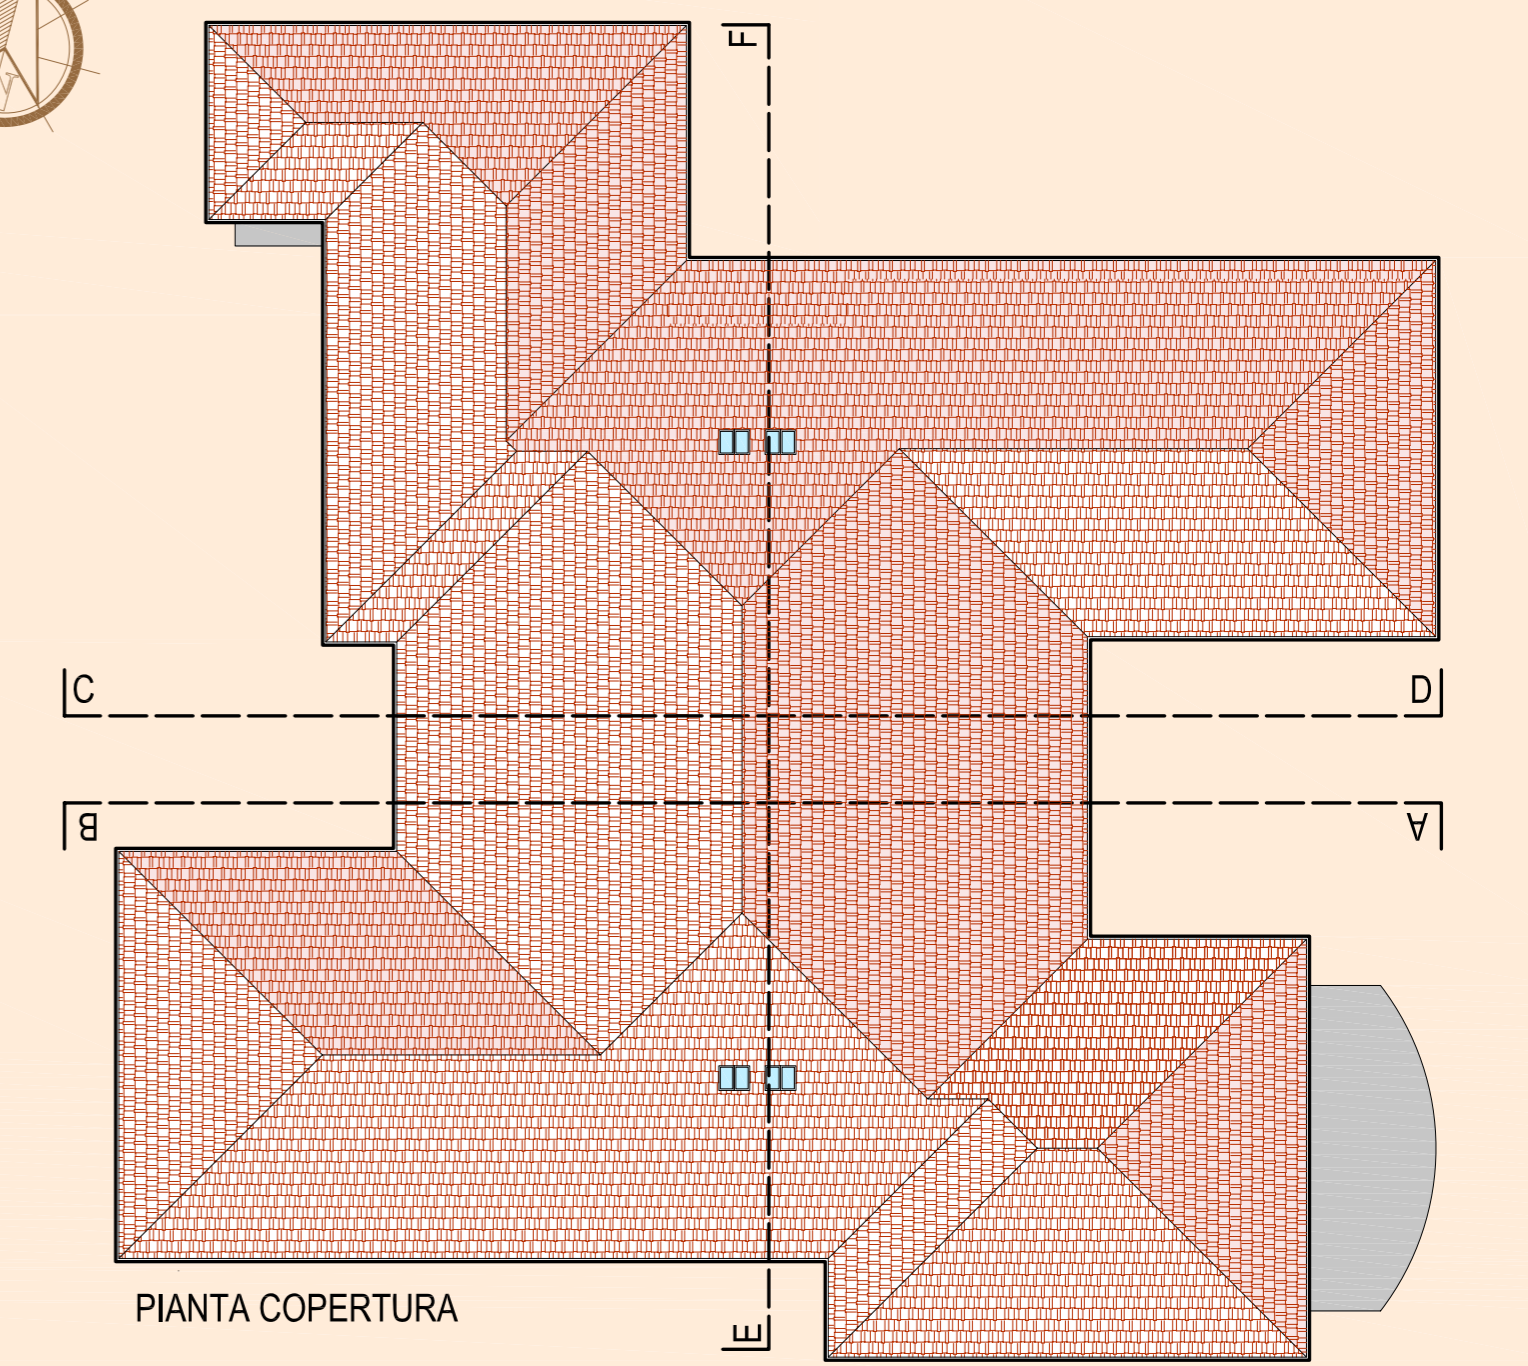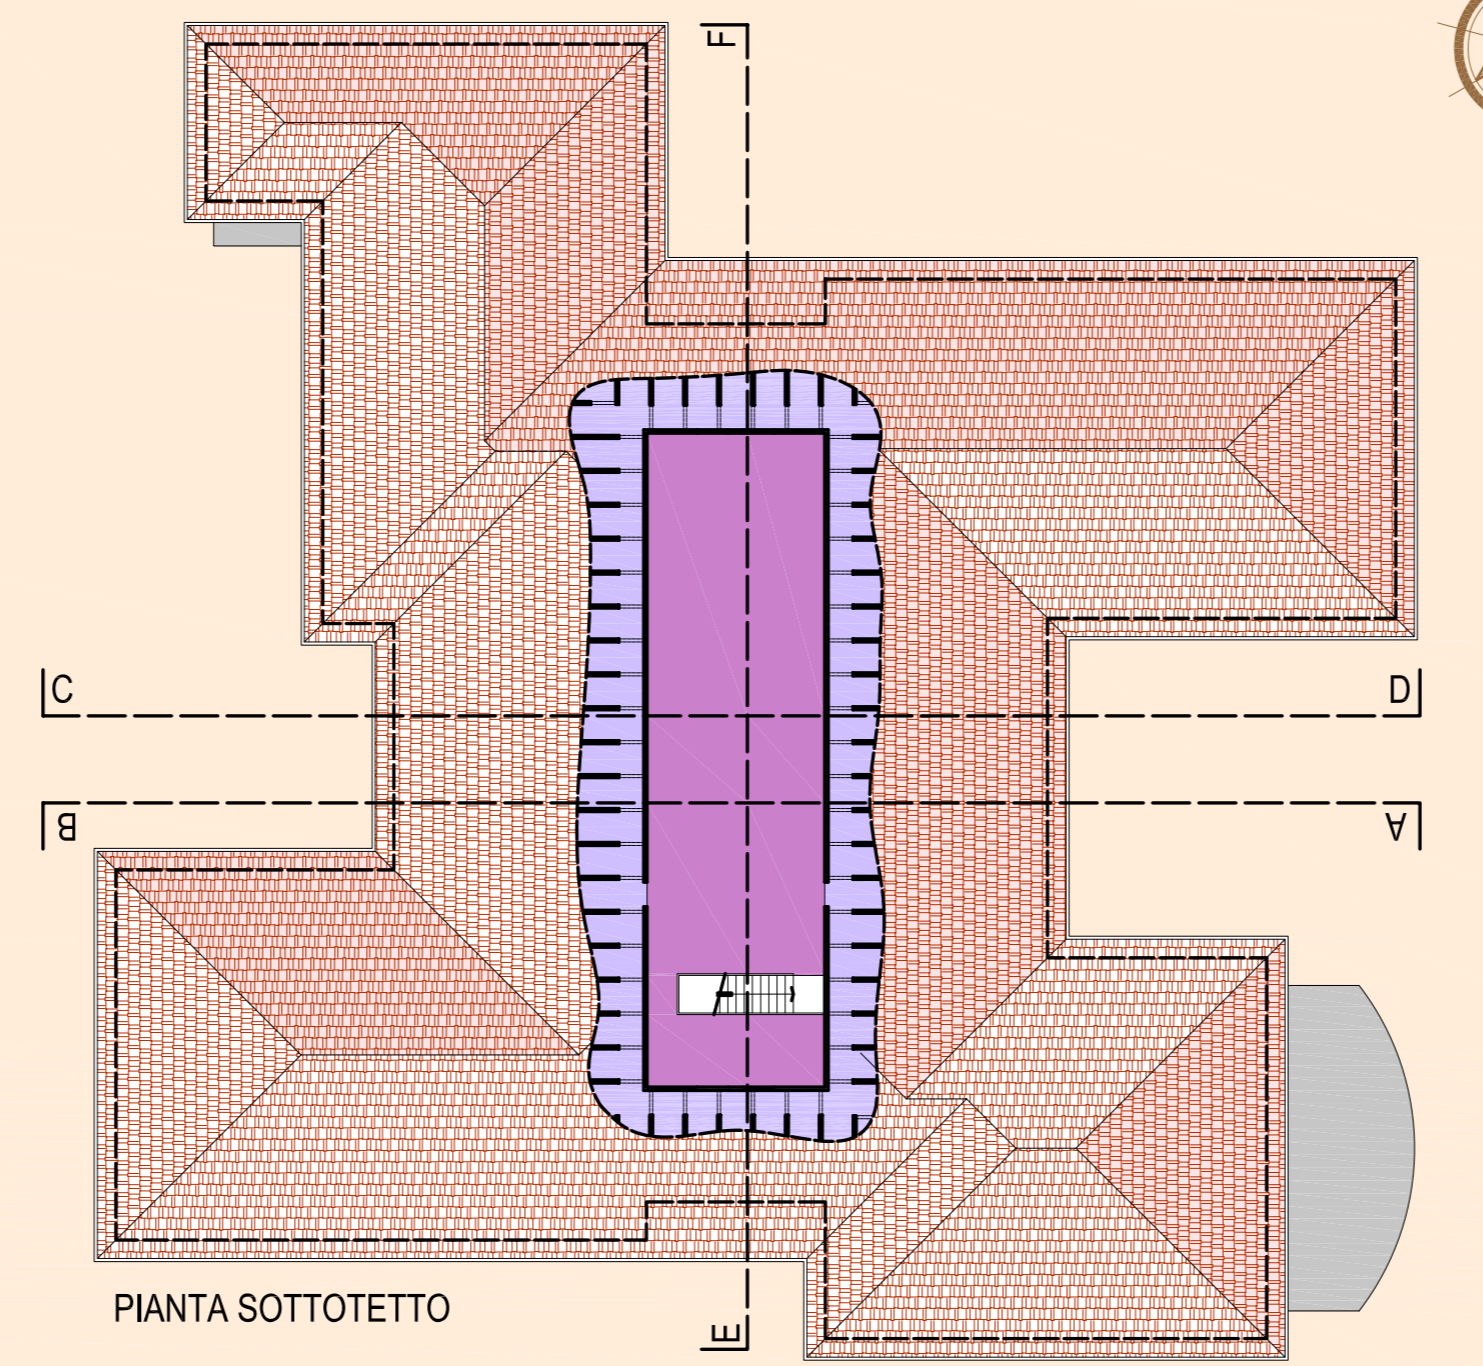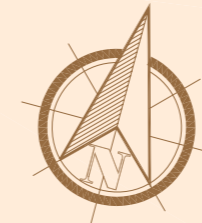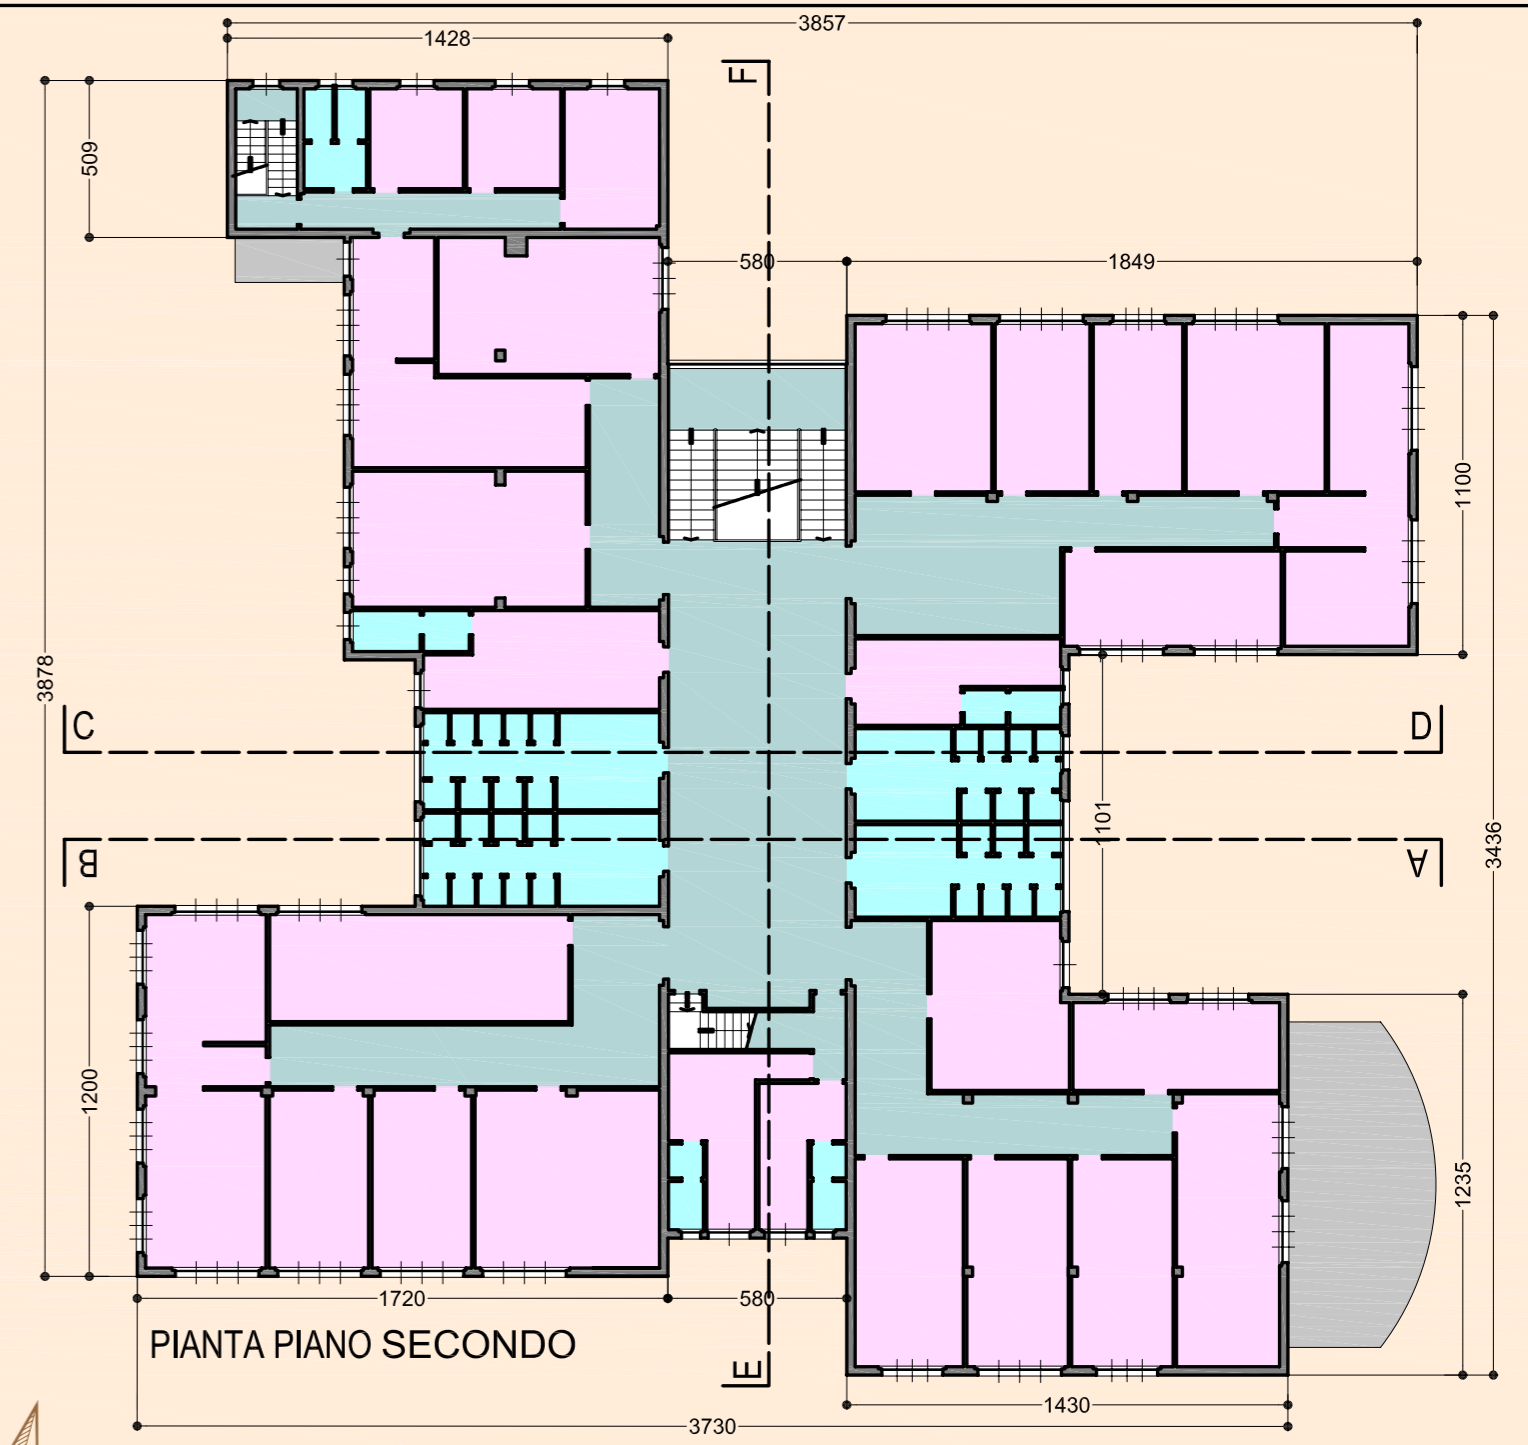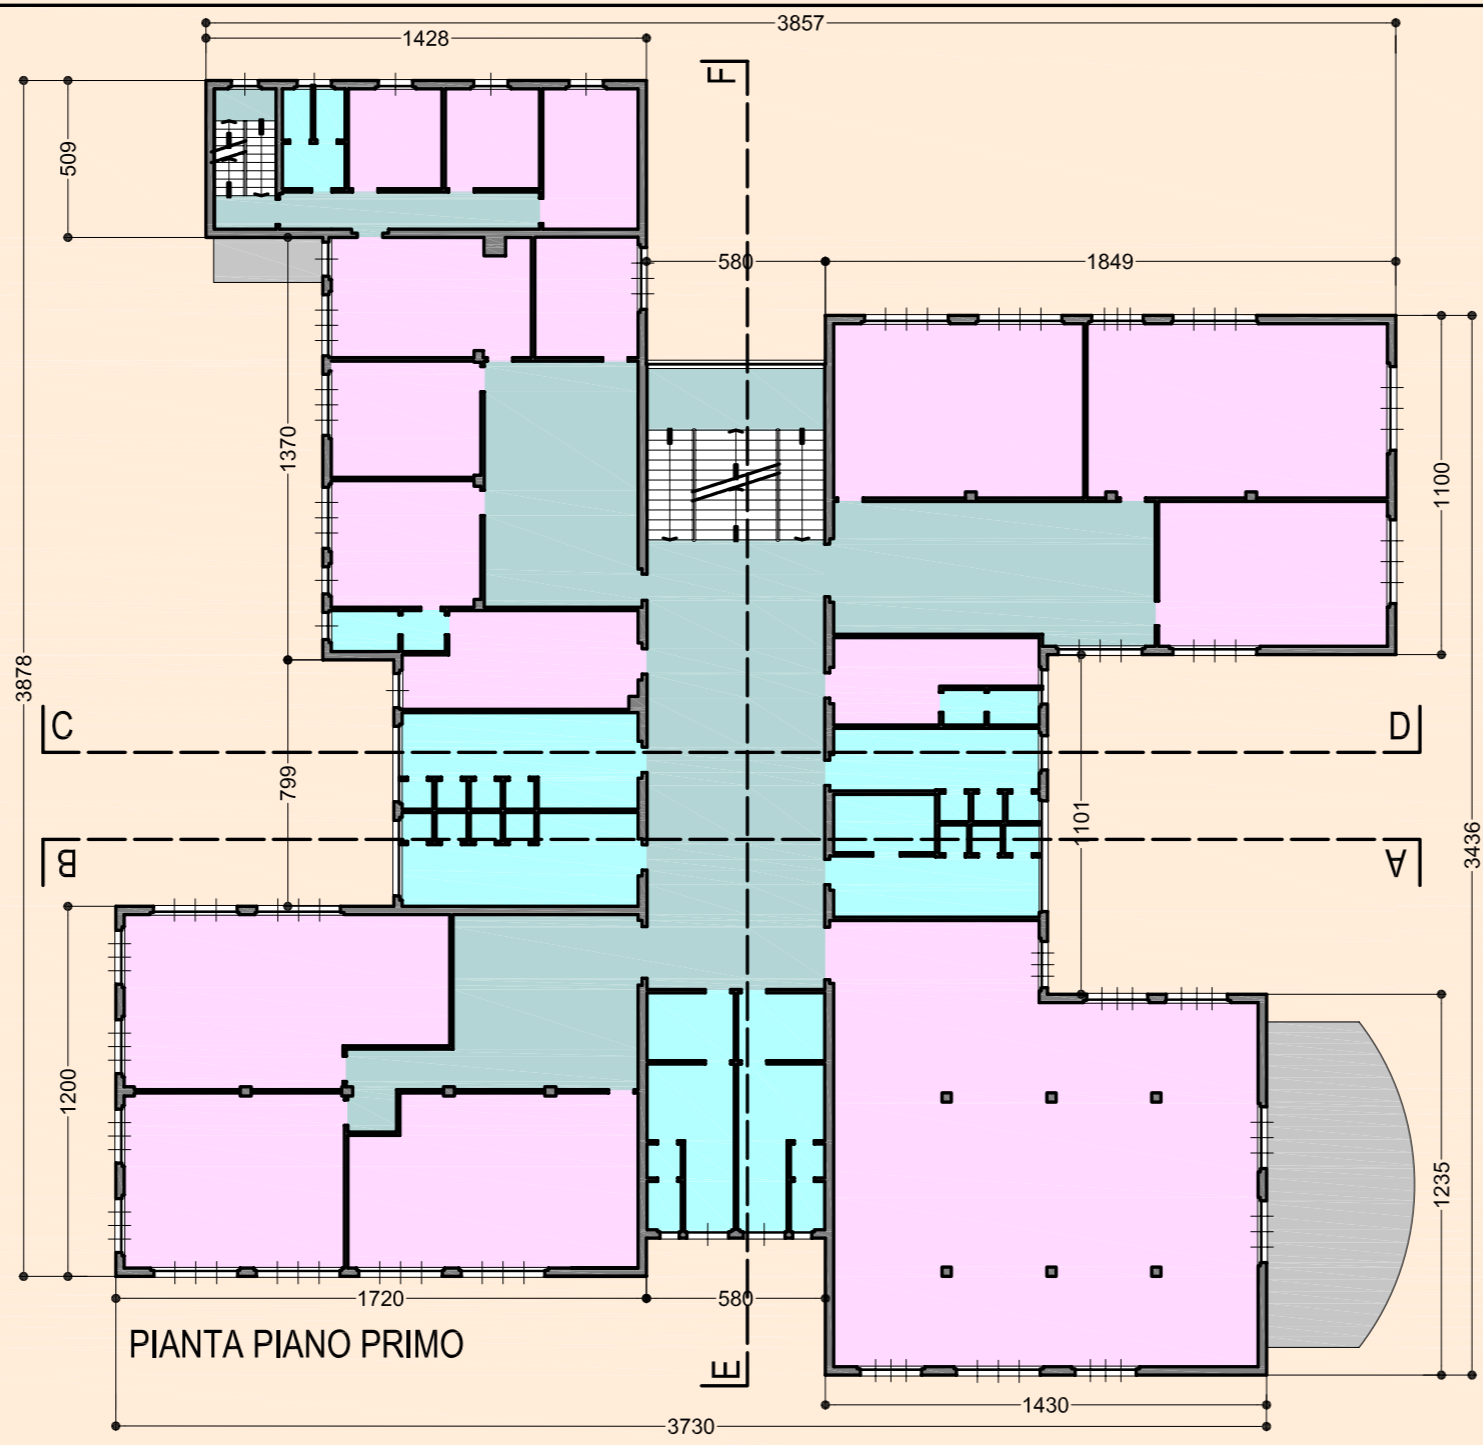

**LEGENDA**

- distribuzione interna
- refettorio
- servizi igienici
- camerate
- cucina
- alloggio custode
- locale caldaia
- ripostiglio
- sottotetto ispezionabile