

PROPRIETA': Società IMMOBILIARE FAB srl
piazza D'Azeglio, 39 Firenze

PROGETTO ARCHITETTONICO: **GHIONZOLI & PARTNERS**
ASSOCIATI
viale del Tirreno, 82 loc. Calambrone -PI-

SPAZIO RISERVATO AL COMUNE DI PISA

tavola 01.dwg

0	OTTOBRE 2007	EMESSO PER CONSEGNA
REV.	DATA	DESCRIZIONE MODIFICHE


OGGETTO:
**ATTUALE
INQUADRAMENTO URBANISTICO**

Il presente disegno e' proprieta' di GHIONZOLI & PARTNERS ASSOCIATI a termine di legge e con ogni diritto e' riservato	DISEGNATORE COMMESSA	DISEGNO N.	TAVOLA N. 01	SCALA
---	-------------------------------	---------------------	-----------------	-------

IL RICHIEDENTE IL PROGETTISTA

licenza edilizia 2006 N° SERIE 343-65470687

INQUADRAMENTO URBANISTICO

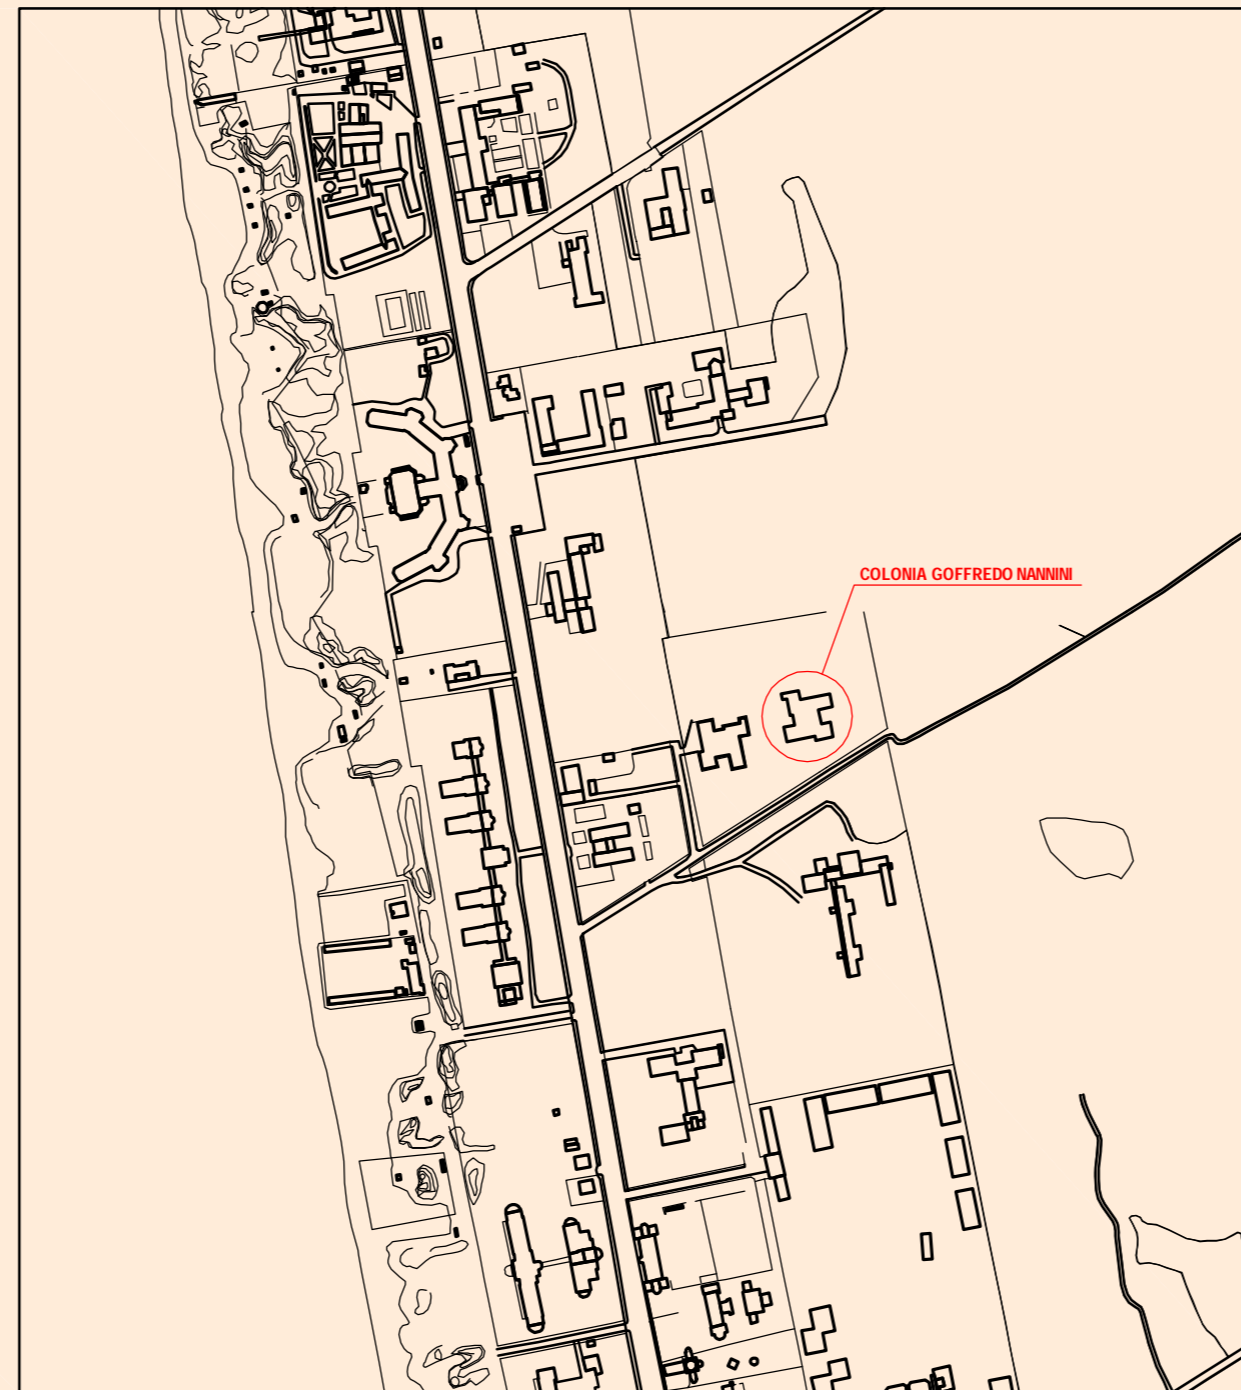

AEREOFOTOGRAMMETRIA



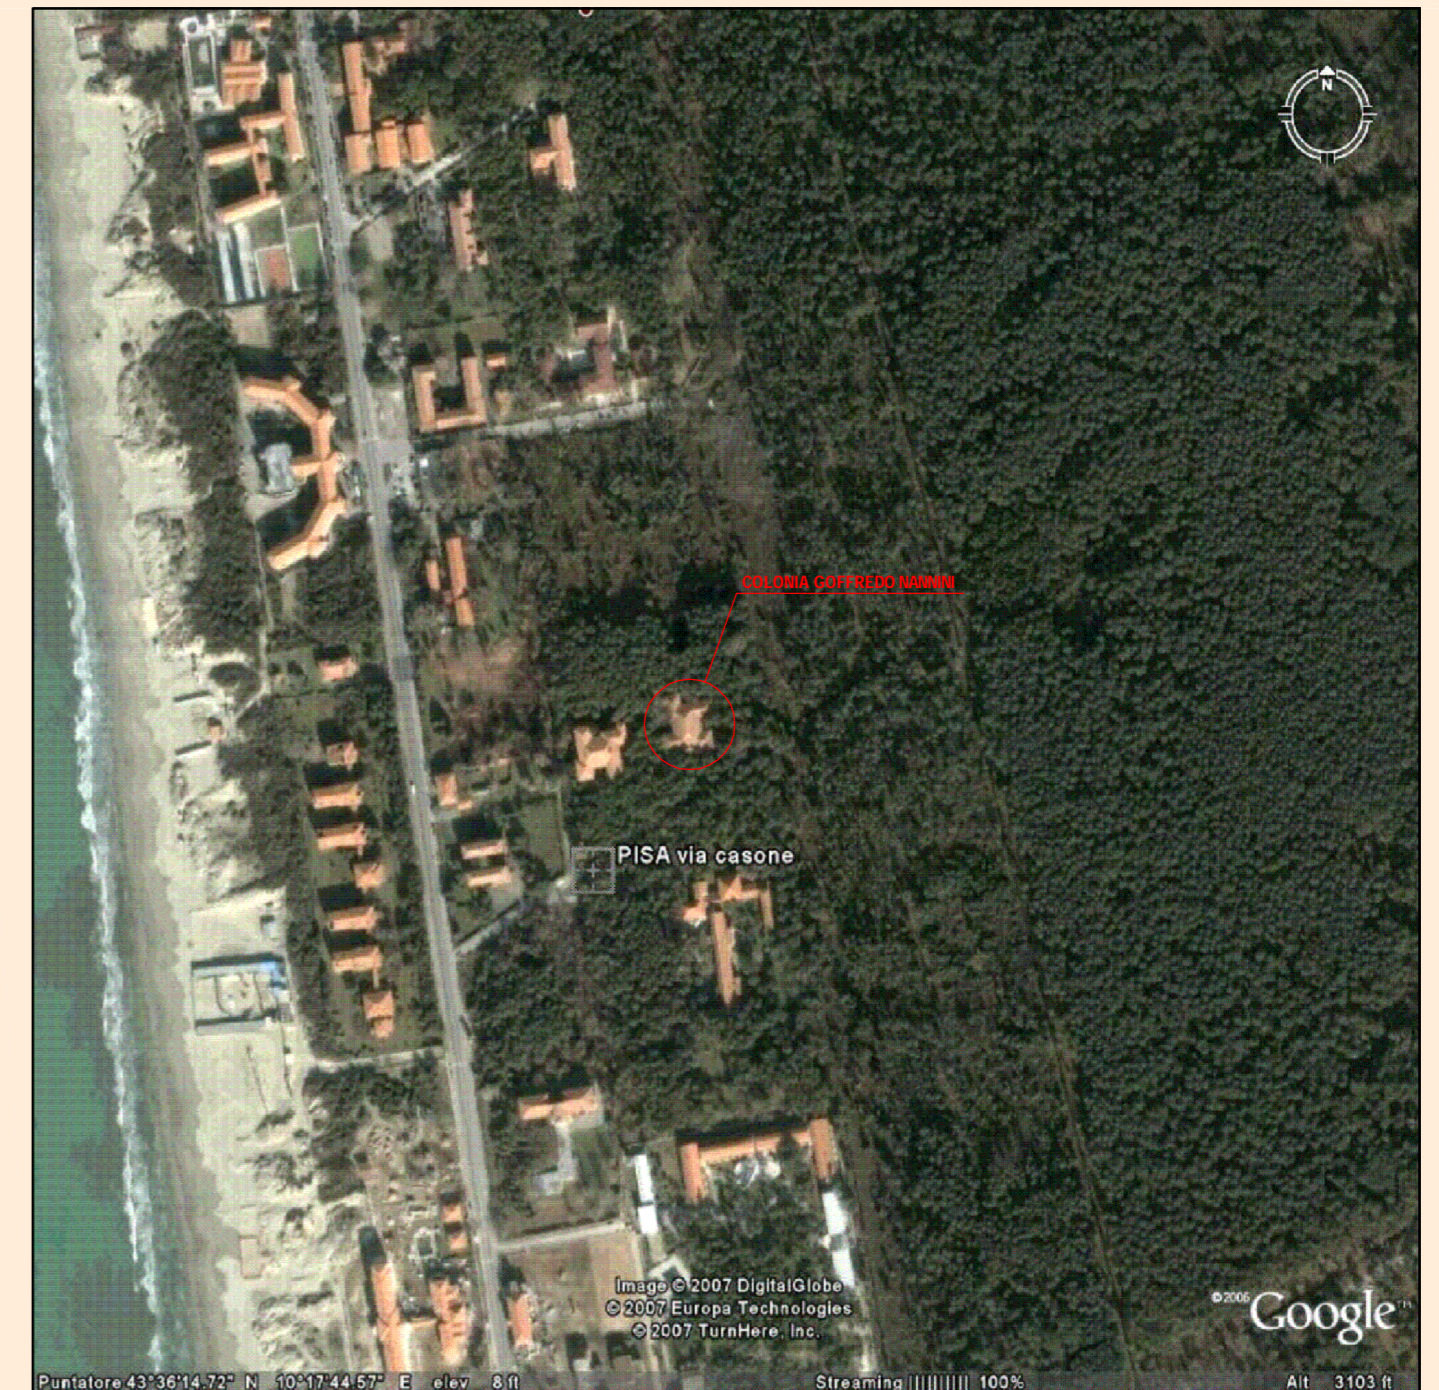


FOTO AEREA

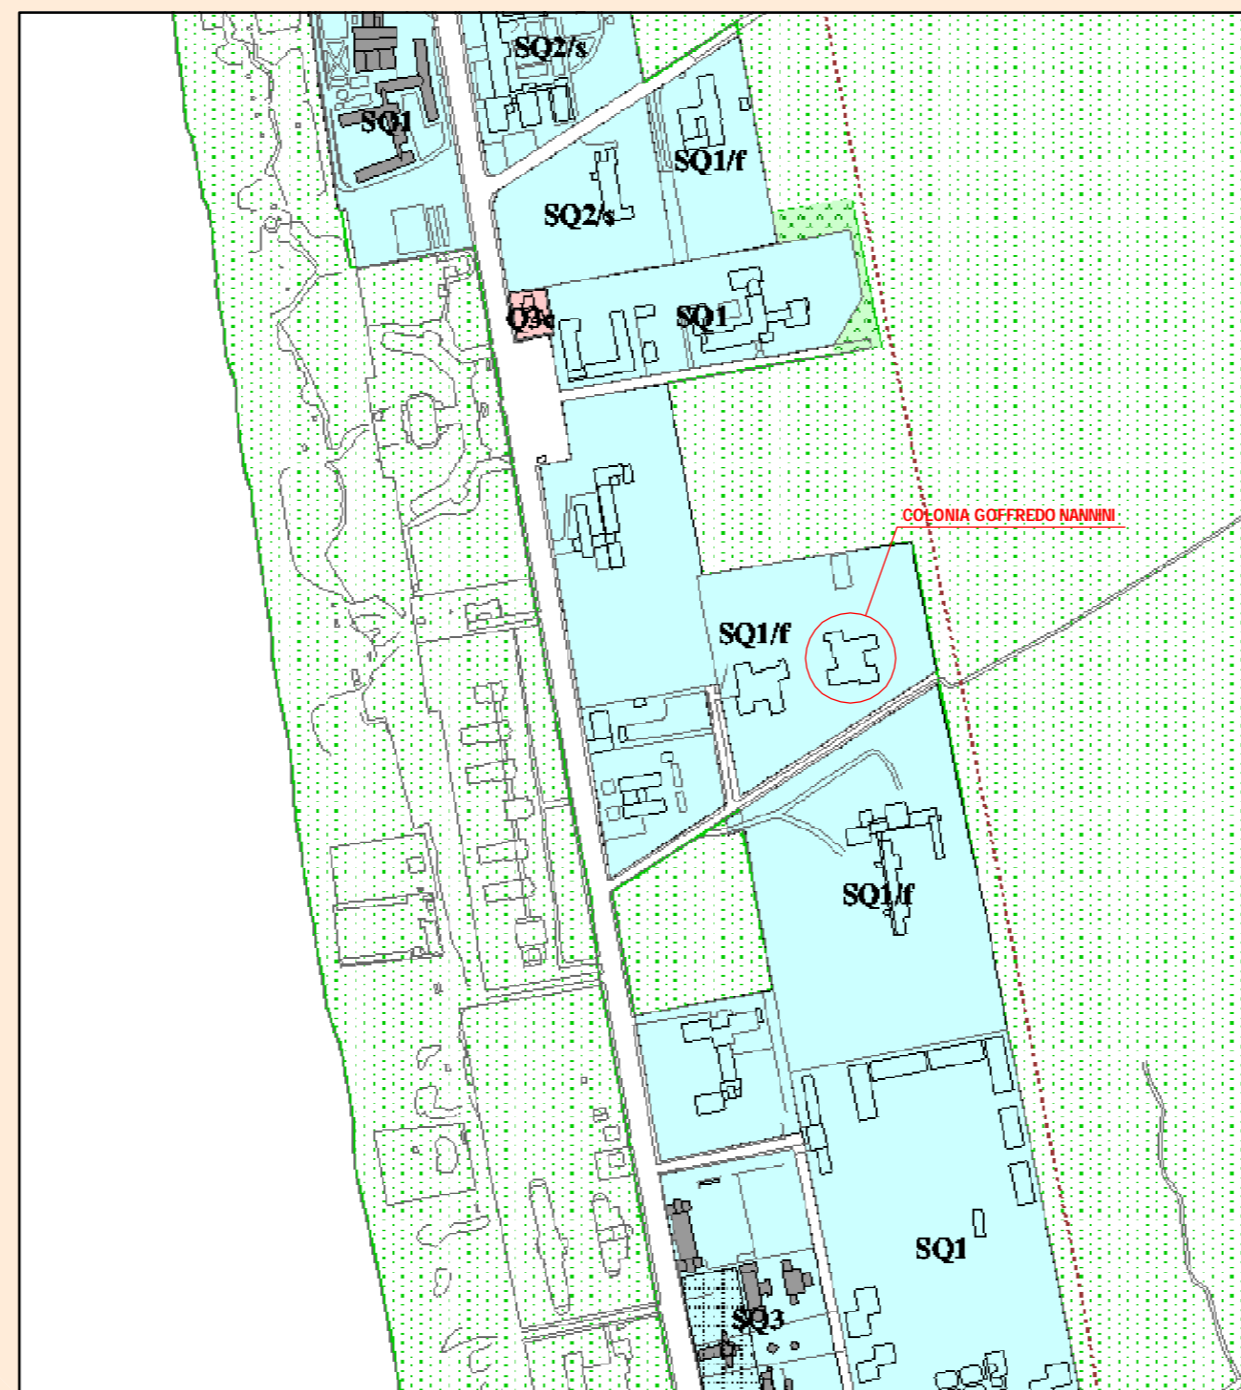

STRALCIO REGOLAMENTO URBANISTICO

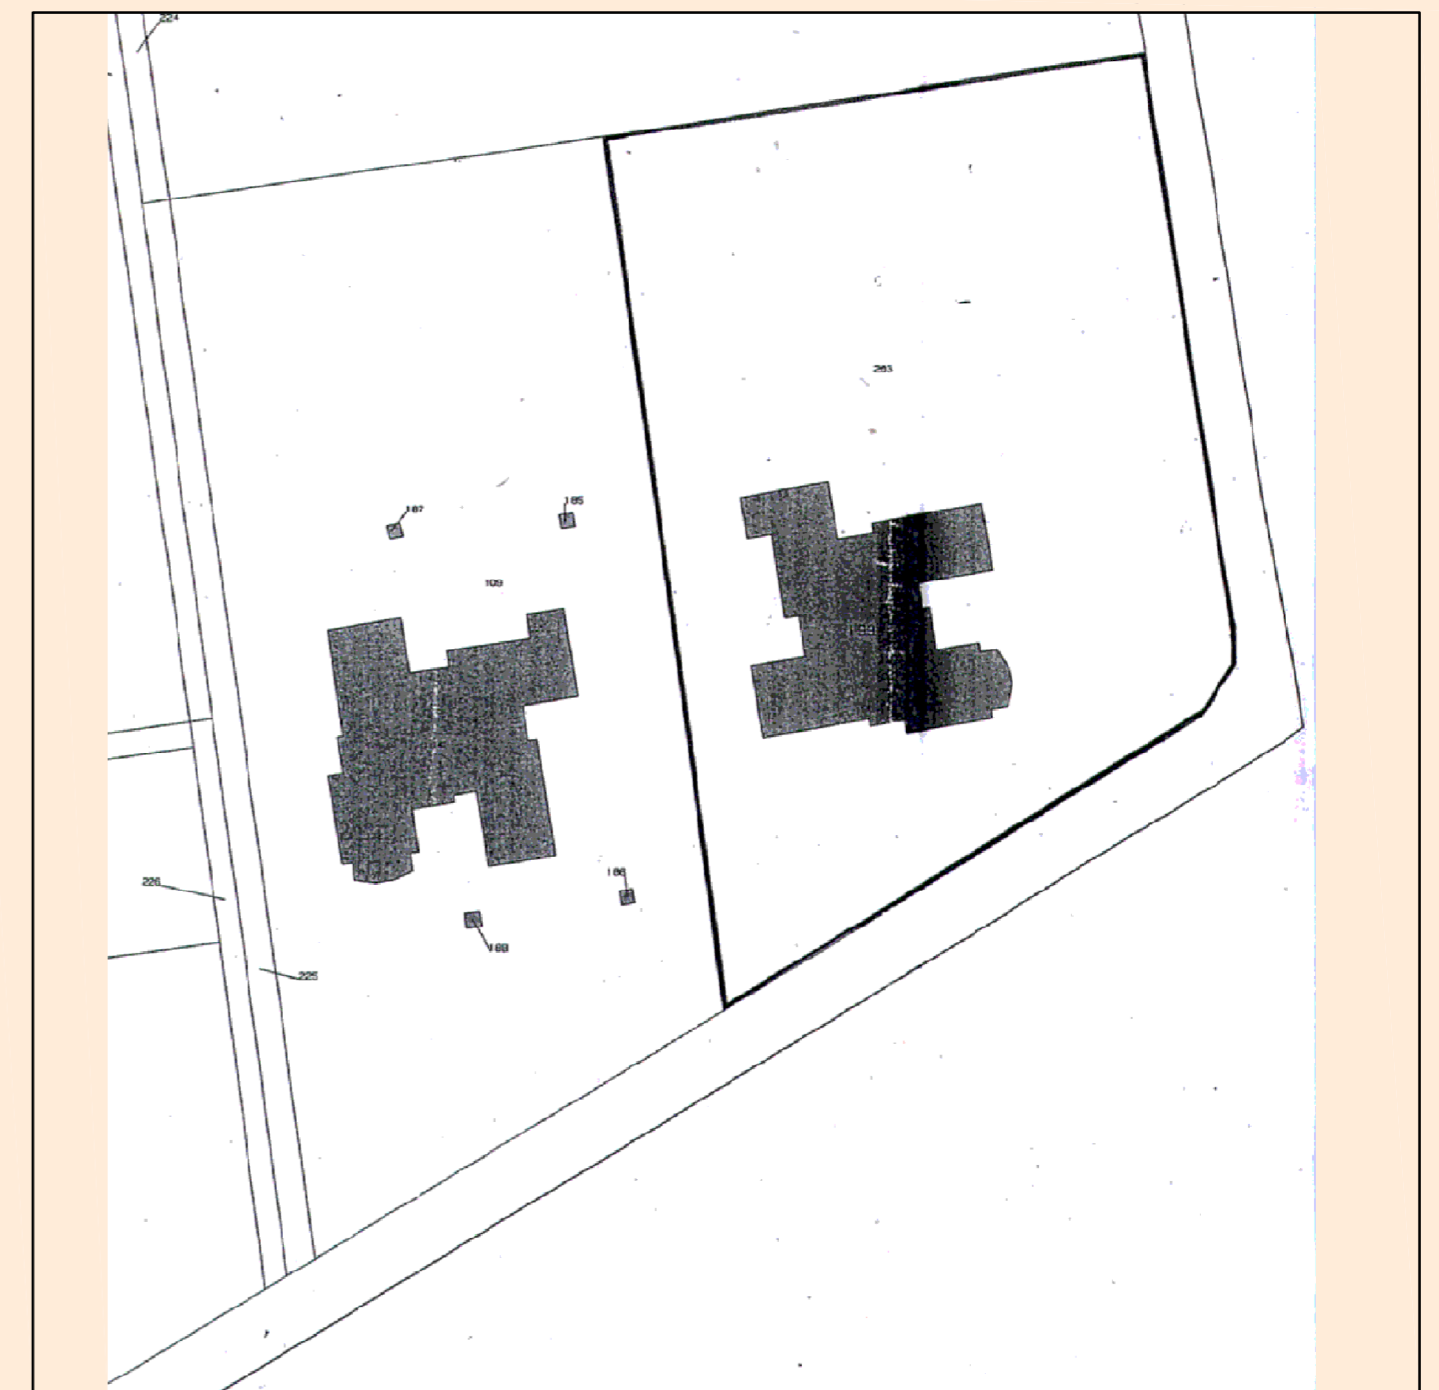

ESTRATTO DI MAPPA CATASTALE