

Piano di Recupero finalizzato alla trasformazione in residenza della ex-Colonia S.Stefano

edificio in corso di ristrutturazione come da permesso di costruire n°74/2005

4

prospetti sezioni


Comune di Pisa

ubicazione:
via del Casone
Pisa (PI)


proprietà:
Imm.Cecilia S.r.l.

**francesco fambrini
architetto**
via valentini, 80, 59100 Prato
tel e fax 057.425.071
email: fambrini@archiworld.it

scala 1:200

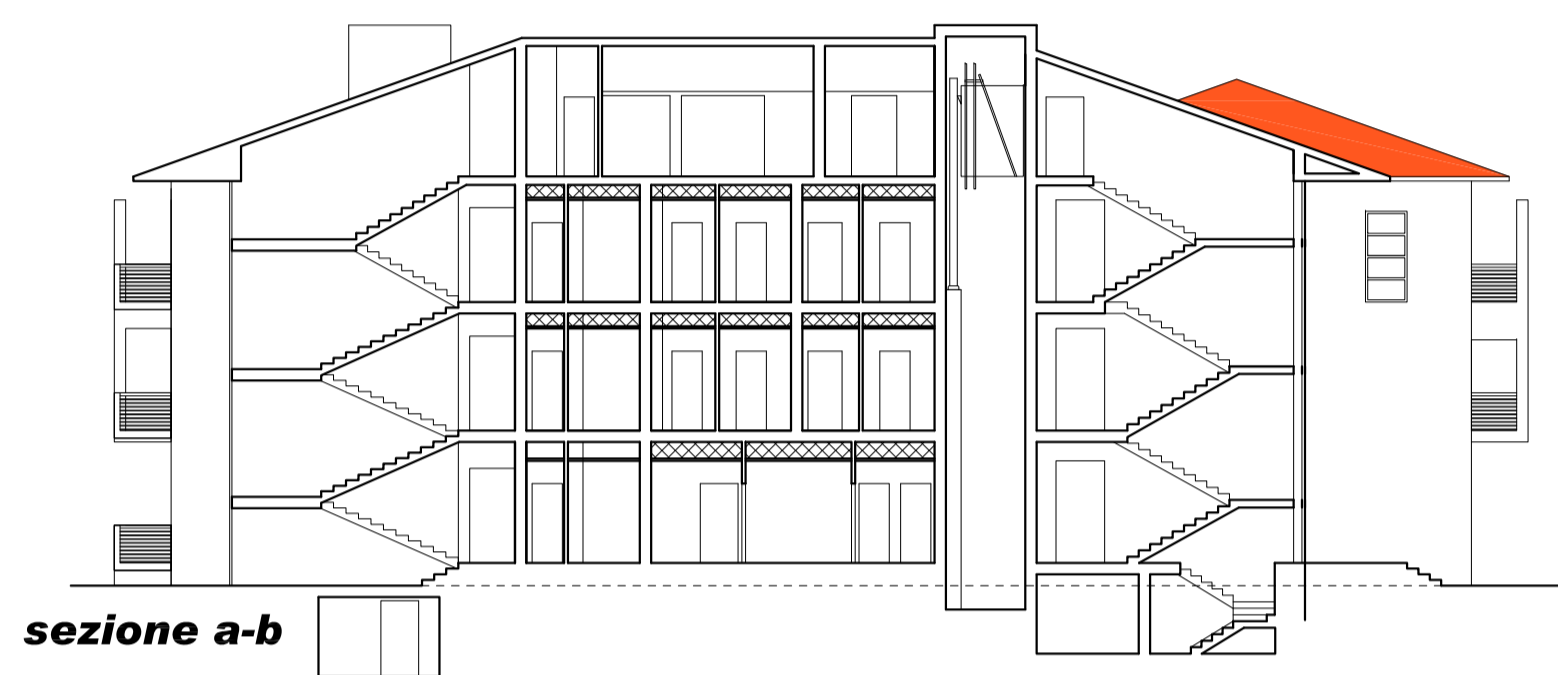

sezione a-b

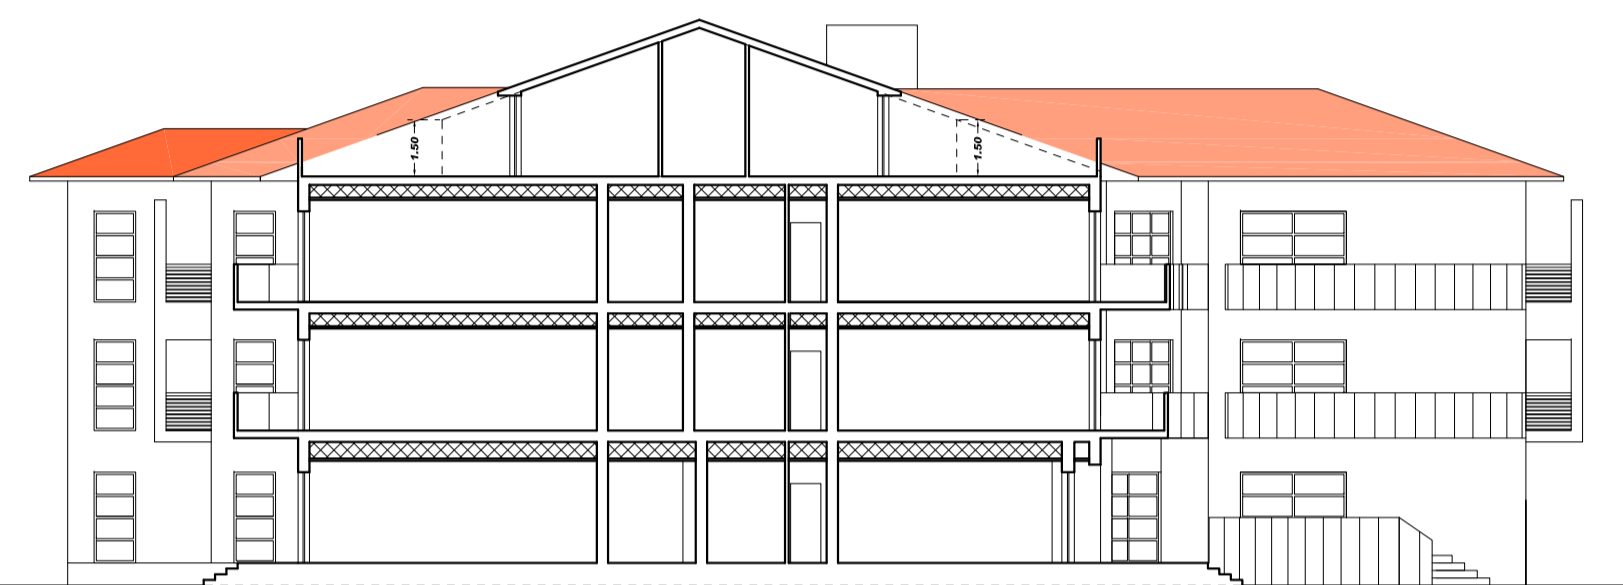

sezione c-d



prospetto ovest



prospetto sud



prospetto est



prospetto nord