COMUNE DI PISA

VARIANTE AL PIANO DI RECUPERO DEGLI IMMOBILI SITI IN PISA, VIA VOLTURNO 56-58-60 APPROVATO CON DELIBERAZIONE DEL CONSIGLIO COMUNALE N. 31 DEL 03/04/2003

PROPRIETÀ:

ISTITUTO FITOTERAPICO ITALIANO S.r.l.
Via Volturno 56-58-60, 56126 PISA

PROGETTISTI:

Ing. ANGELO RIZ
Via Santa Marta 23, 56127 PISA
tel: 050 571355
email: riz.ing@tiscali.it

Ing. PIERLUIGI D'ACUNTO
Via San Martino 88, 56125 PISA
tel: 050 49680
email: pierluigi.dacunto@alice.it

allegato:	data:	oggetto:
TAV 07	SETTEMBRE 2010	STATO DI PROGETTO Pianta Piano Secondo Pianta Altana Pianta Copertura
	scala: 1:100	

PIANTA AMMEZZATO TRA PIANO PRIMO E SECONDO

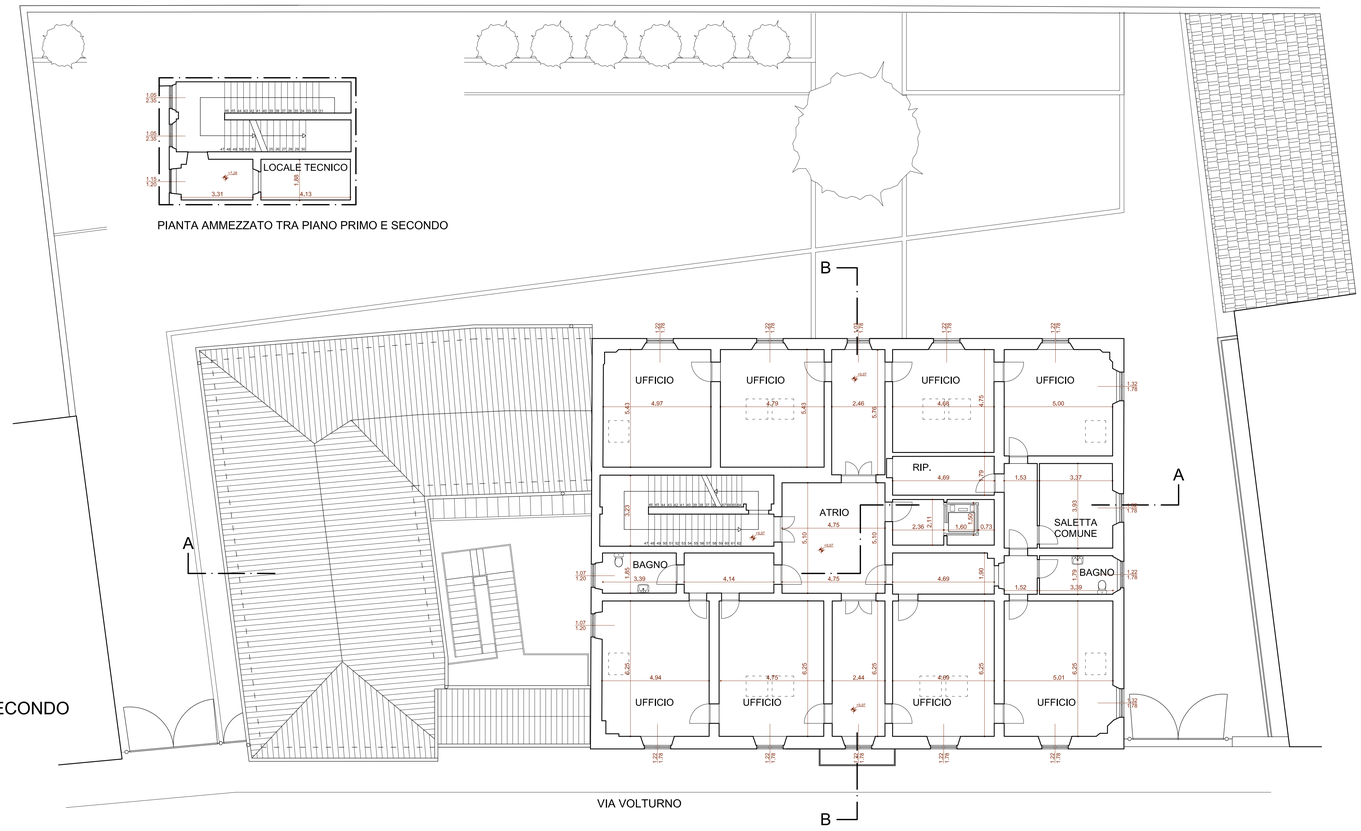

PIANTA PIANO SECONDO

PIANTA ALTANA

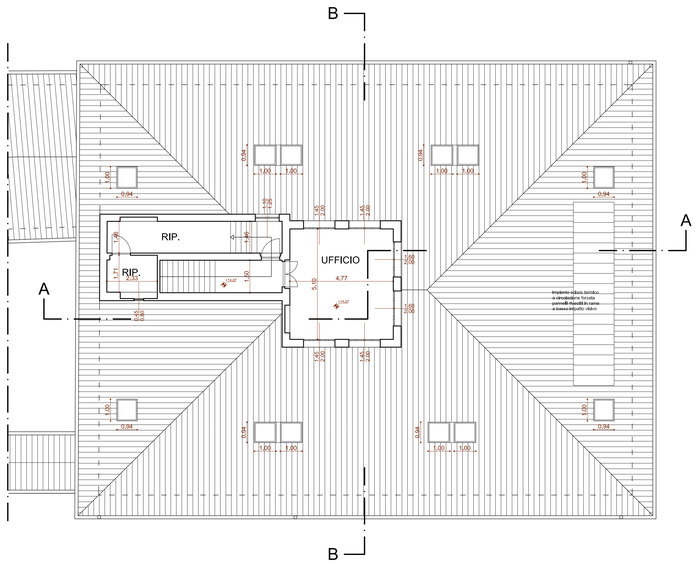

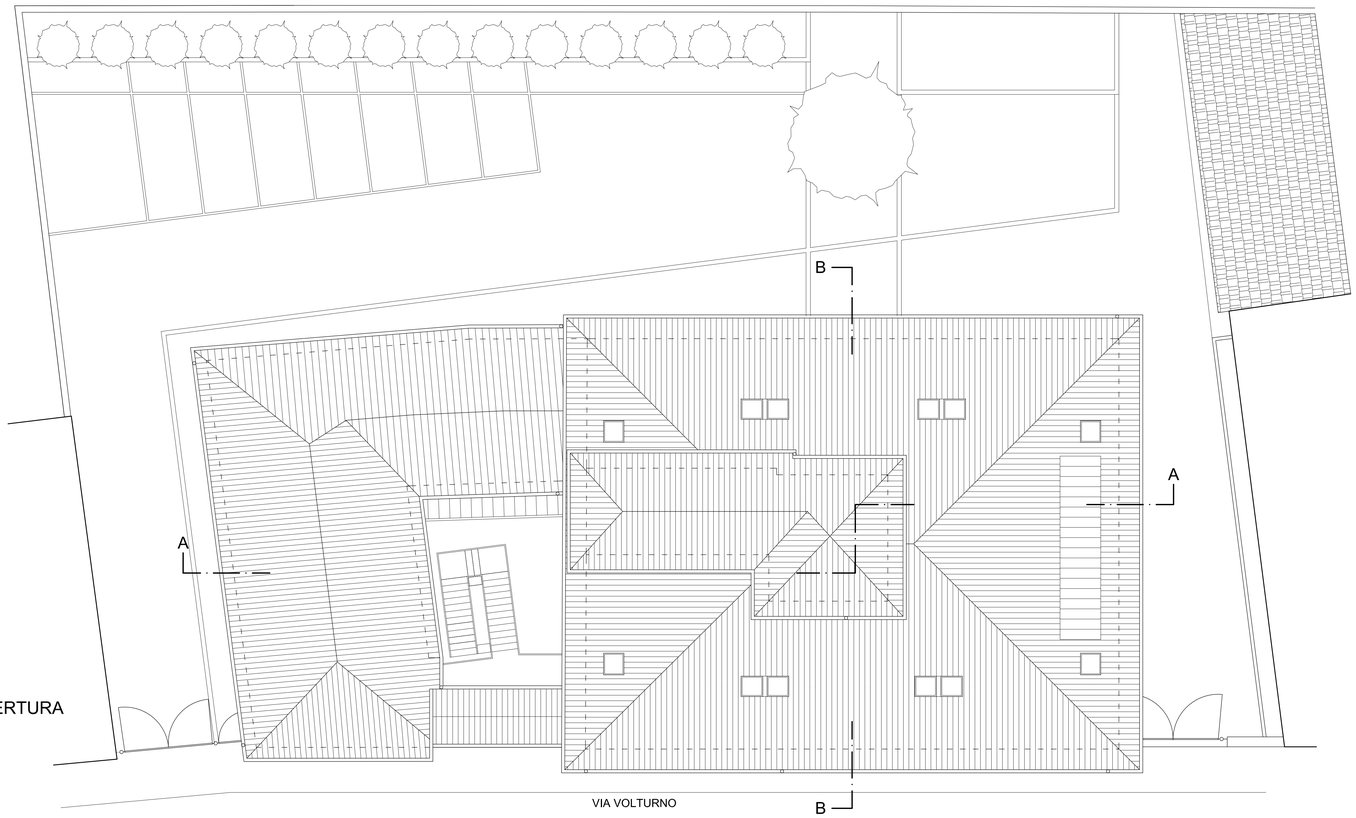

PIANTA COPERTURA