


**Piano Particolareggiato di iniziativa pubblica per ampliamento della zona produttiva di Ospedaletto**

|   |  |   |
|---|--|---|
| <p>Comune di PISA</p> <p>Gruppo di progettazione:<br/>Arch. Riccardo Davini<br/>Geom. Francesco Biondi</p> <p>Collaborazione:<br/>Ing. Gilda Greco<br/>Geom. Carlo Alberto Tomel<br/>Geom. Marina Bonfanti<br/>Geom. Paolo Sbrana</p> <p>Valutazione Effetti Ambientali:<br/>Dott.ssa Antonella Salani<br/>Dott.ssa Manuela Ferri<br/>P. Gianluca Pasquini</p> <p>Collaborazione Esterna:<br/>Geol. Marcello Ghigliotti<br/>Ing. Stefano Pagliara</p> |  <p>TAV.3P scala 1:2000<br/>Planivolumetrico di progetto<br/>marzo 2006</p> | <p>Comune di CASCINA</p> <p>Gruppo di progettazione:<br/>Arch. Manuela Ricomini<br/>Geom. Franco Falaschi</p> <p>Collaborazione:<br/>Geom. Sonia Casini<br/>Geom. Paolo Faneschi<br/>P.N. Adriano De Polli<br/>Dott.ssa Antonella Adriani</p> <p>Valutazione Effetti Ambientali:<br/>Dott.ssa Giuliana Marini<br/>Arch. Sabina Testi</p> <p>Collaborazione esterna:<br/>Ing. Simone Lunardi<br/>Geol. Francesca Franchi</p> |
|---|--|---|

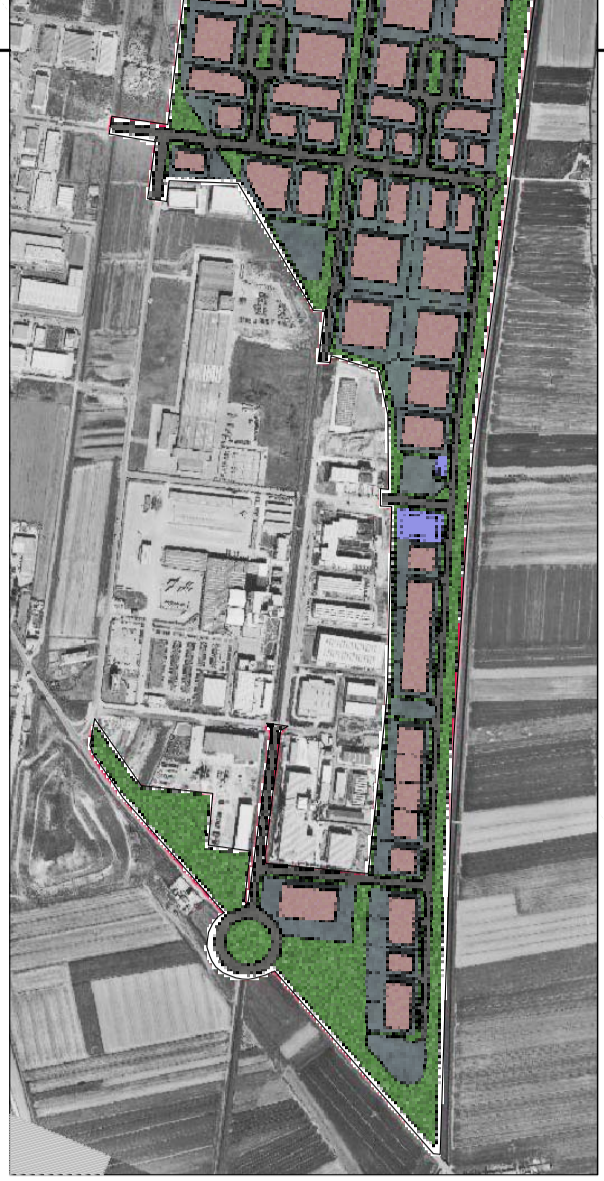