

Piano Particolareggiato di iniziativa pubblica per ampliamento della zona produttiva di Ospedaletto

Comune di PISA

Gruppo di progettazione:
Arch. Riccardo Davini
Geom. Francesco Biondi

Collaborazione:
Ing. Gilda Greco
Geom. Carlo Alberto Tomei
Geom. Marina Bonfanti
Geom. Paolo Sbrana

Valutazione Effetti Ambientali:
Dott.ssa Antonella Salani
Dott.ssa Manuela Ferri
P.I. Gianluca Pasquini

Collaborazione Esterna:
Geol. Marcello Ghigliotti
Ing. Stefano Pagliara


Comune di CASCINA

Gruppo di progettazione:
Arch. Manuela Riccomini
Geom. Franco Falaschi

Collaborazione:
Geom. Sonia Casini
Geom. Paolo Maneschi
P.N. Adriano De Polli
Dott.ssa Antonella Adriani

Valutazione Effetti Ambientali:
Dott.ssa Giuliana Marini
Arch. Sabina Testi

Collaborazione esterna:
Ing. Simone Lunardi
Geol. Francesca Franchi

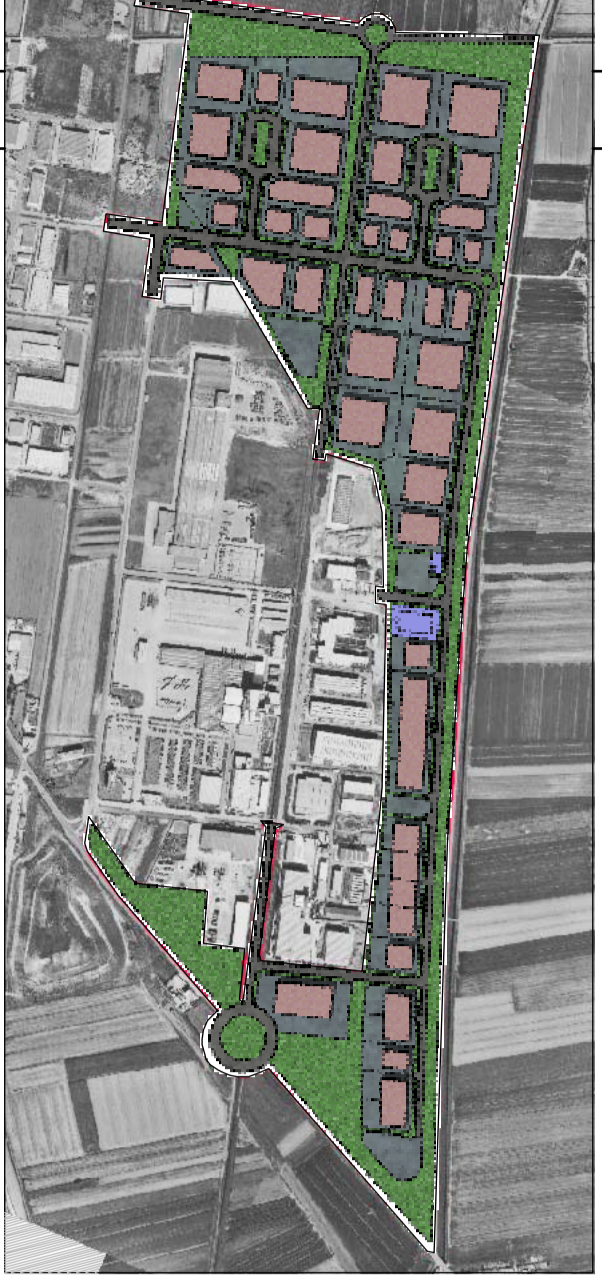

TAV.3P scala 1:2000
 Planivolumetrico di progetto
 MODIFICATO A SEGUITO ACCOGLIMENTO
 OSSERVAZIONI
 aprile 2007

