
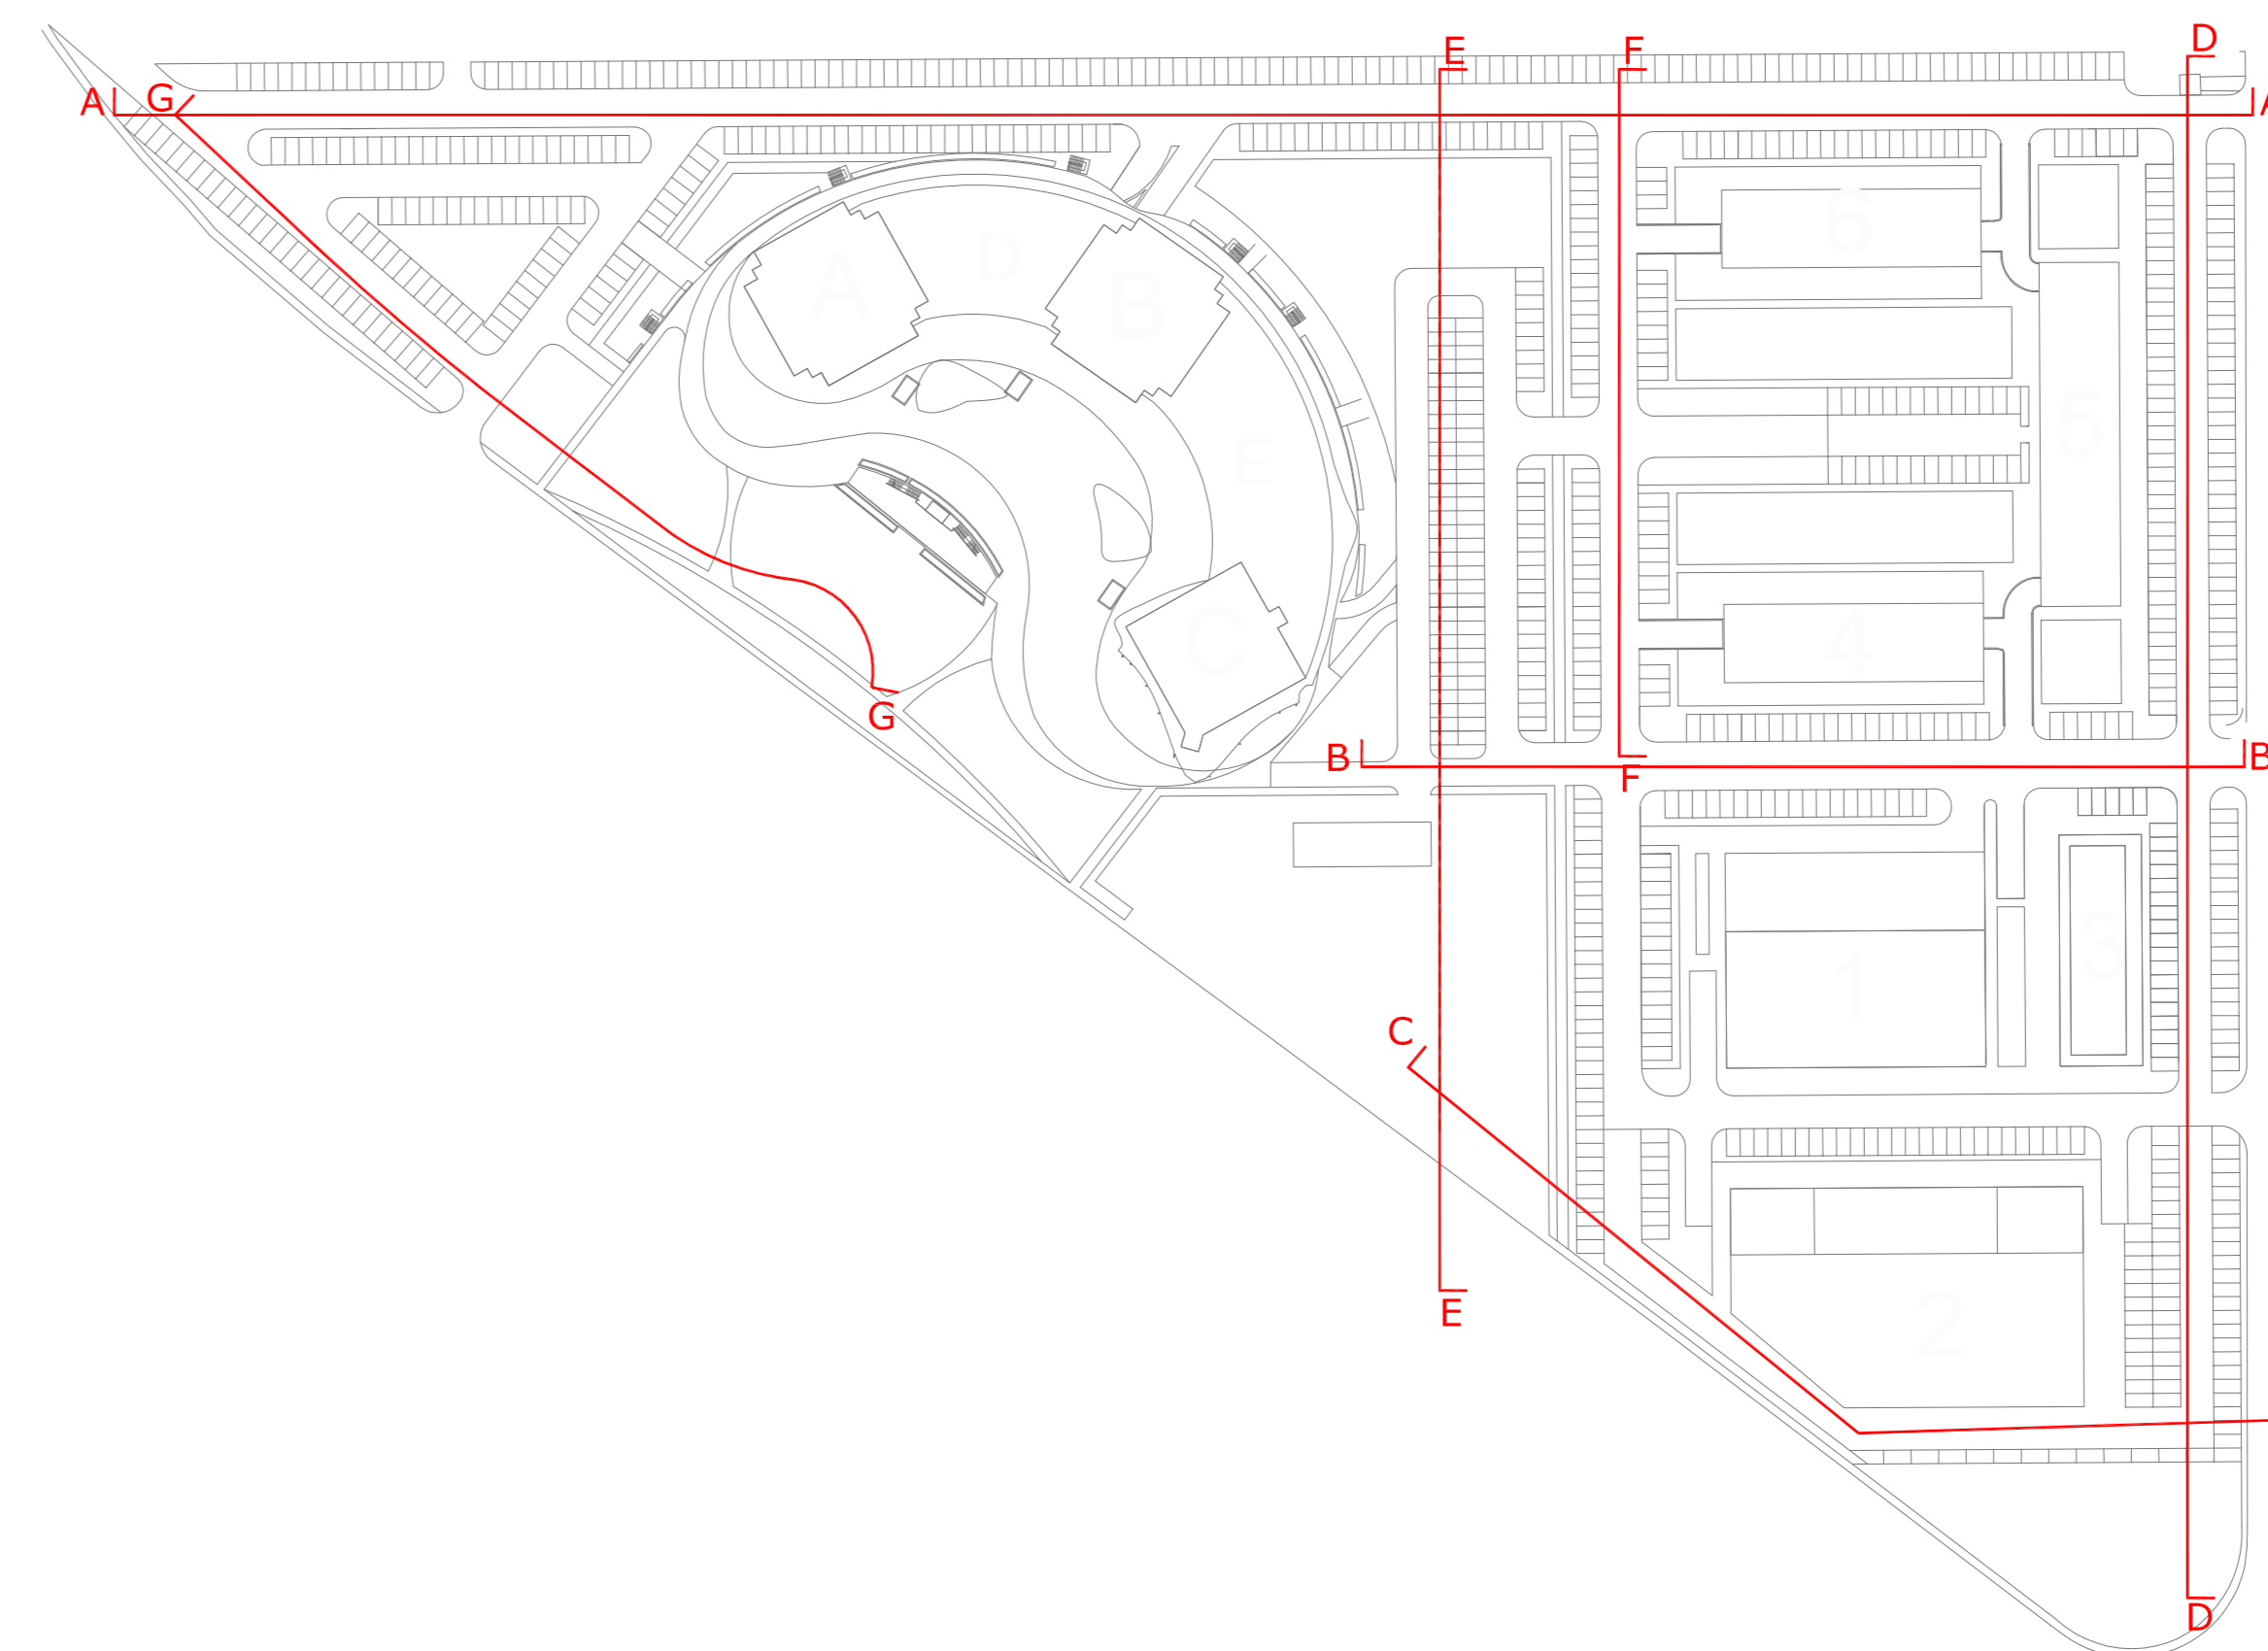
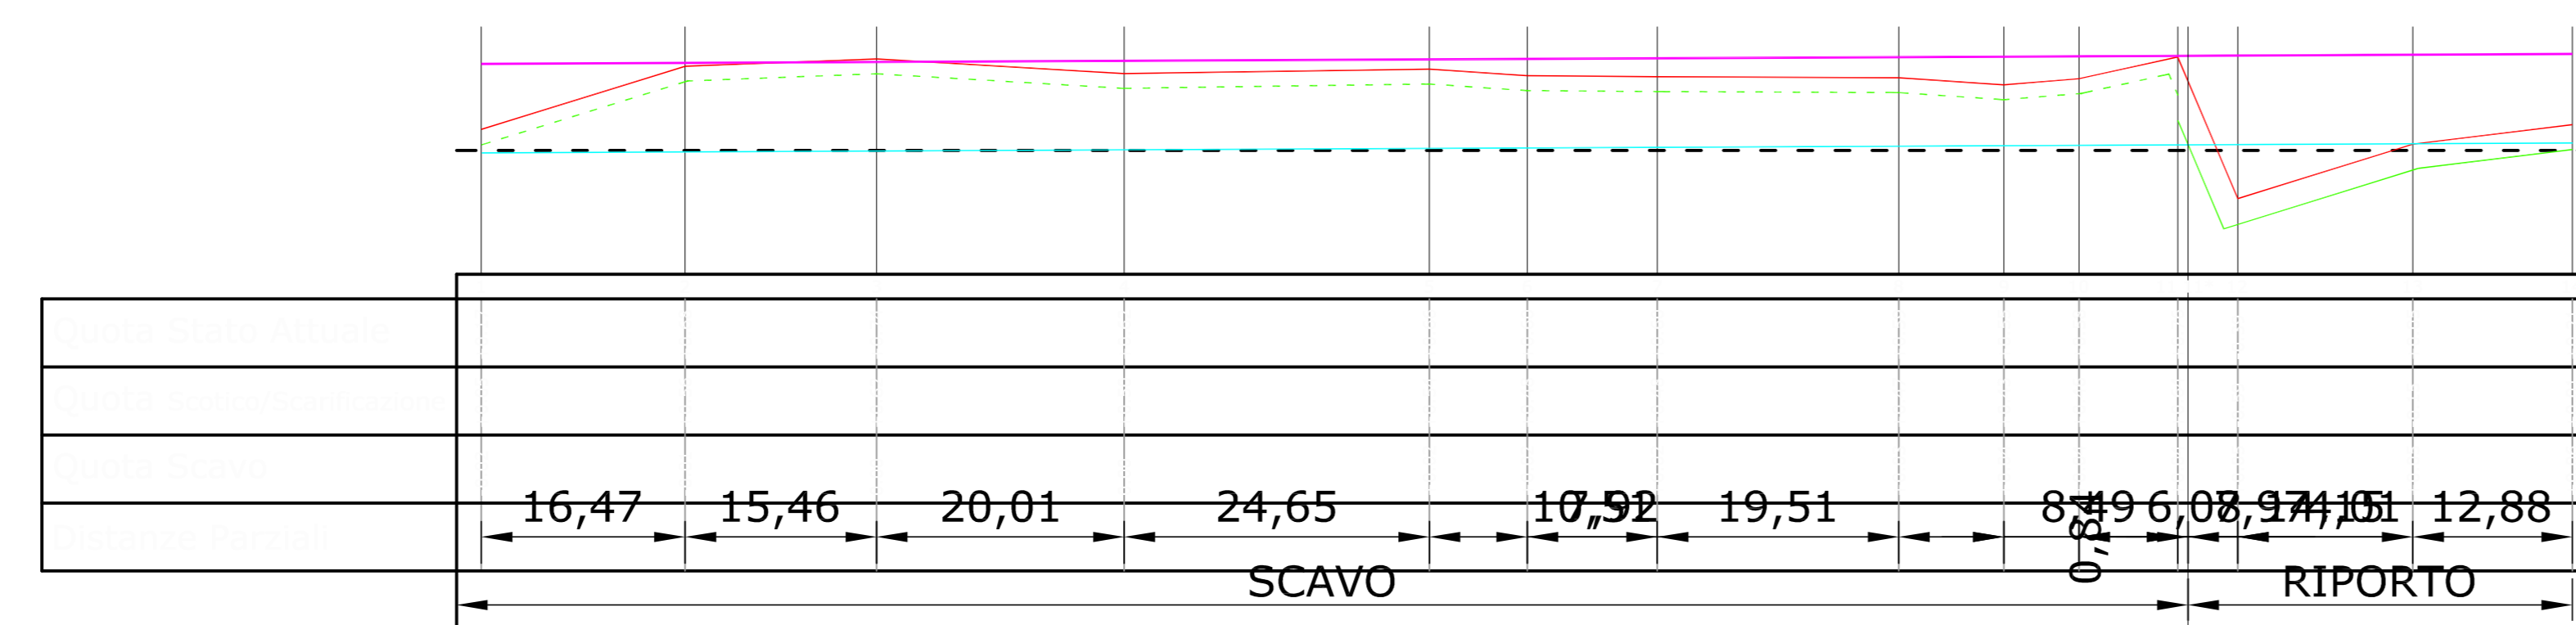


- LEGENDA
- Linea Stato di Progetto
  - Stato Esistente
  - Stato Attuale
  - Stato di Progetto
  - Stato Esistente
  - Stato Attuale

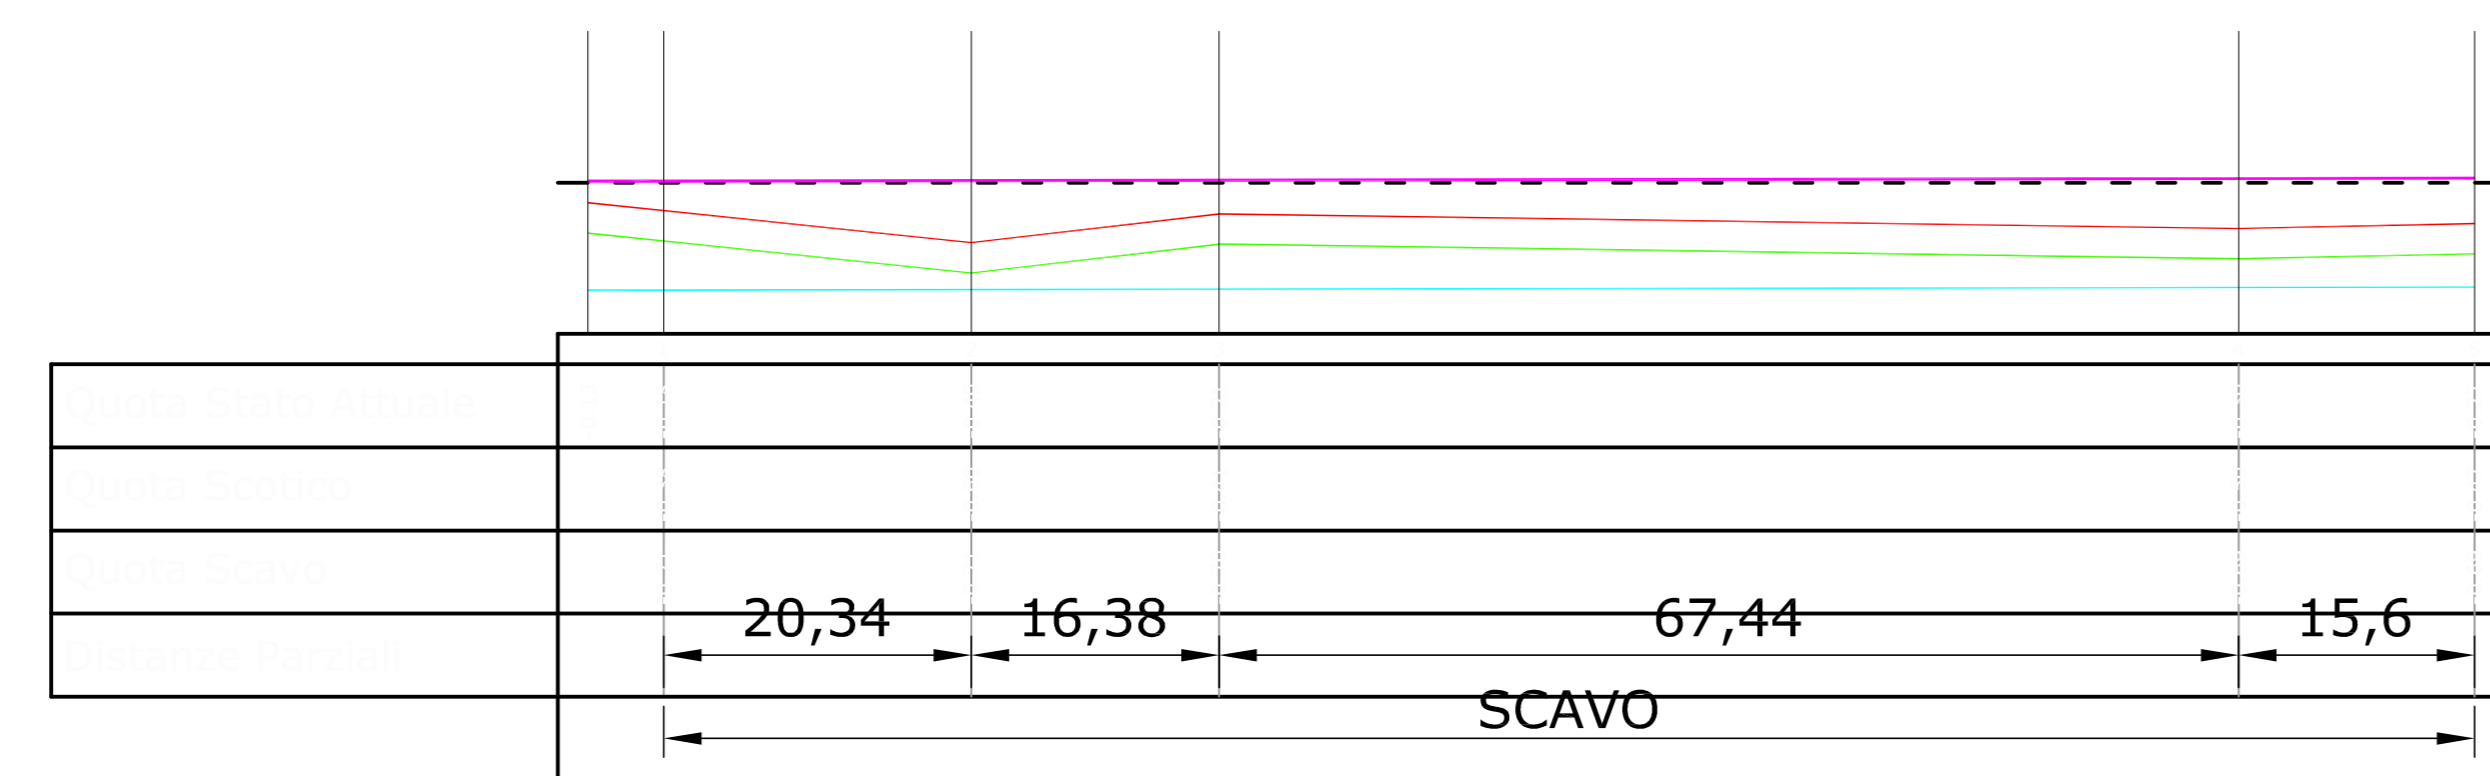

Ospedaletto - Via Emilia - Scheda 34.3

Area di trasformazione soggetta a Piano Attuativo

CENTRO PER SERVIZI, UFFICI, ATTIVITA' COMMERCIALI, MOSTRE, ESPOSIZIONI, ATTIVITA' RICREATIVE E DI SVAGO

Società Edilcentro s.r.l.

via Cisanello n° 145 Pisa, tel.050573733, P.I.01448960508



Data: Marzo 2011

Scala: 1 : 500

Tavola: 20

SEZIONI STATO ATTUALE  
E DI PROGETTO

MARCO SERENI ARCHITETTO - Via Malagoli, 12 - 56124 - Pisa



Il presente disegno è di esclusiva proprietà dell'ARCH. MARCO SERENI ed è sotto la protezione della legge sulla proprietà intellettuale ed intellettuale, come disciplinata dal D.Lgs. 100/2008 n. 100 e procedente normativa di riferimento. È vietata per qualsiasi motivo la riproduzione e consegna a terzi.