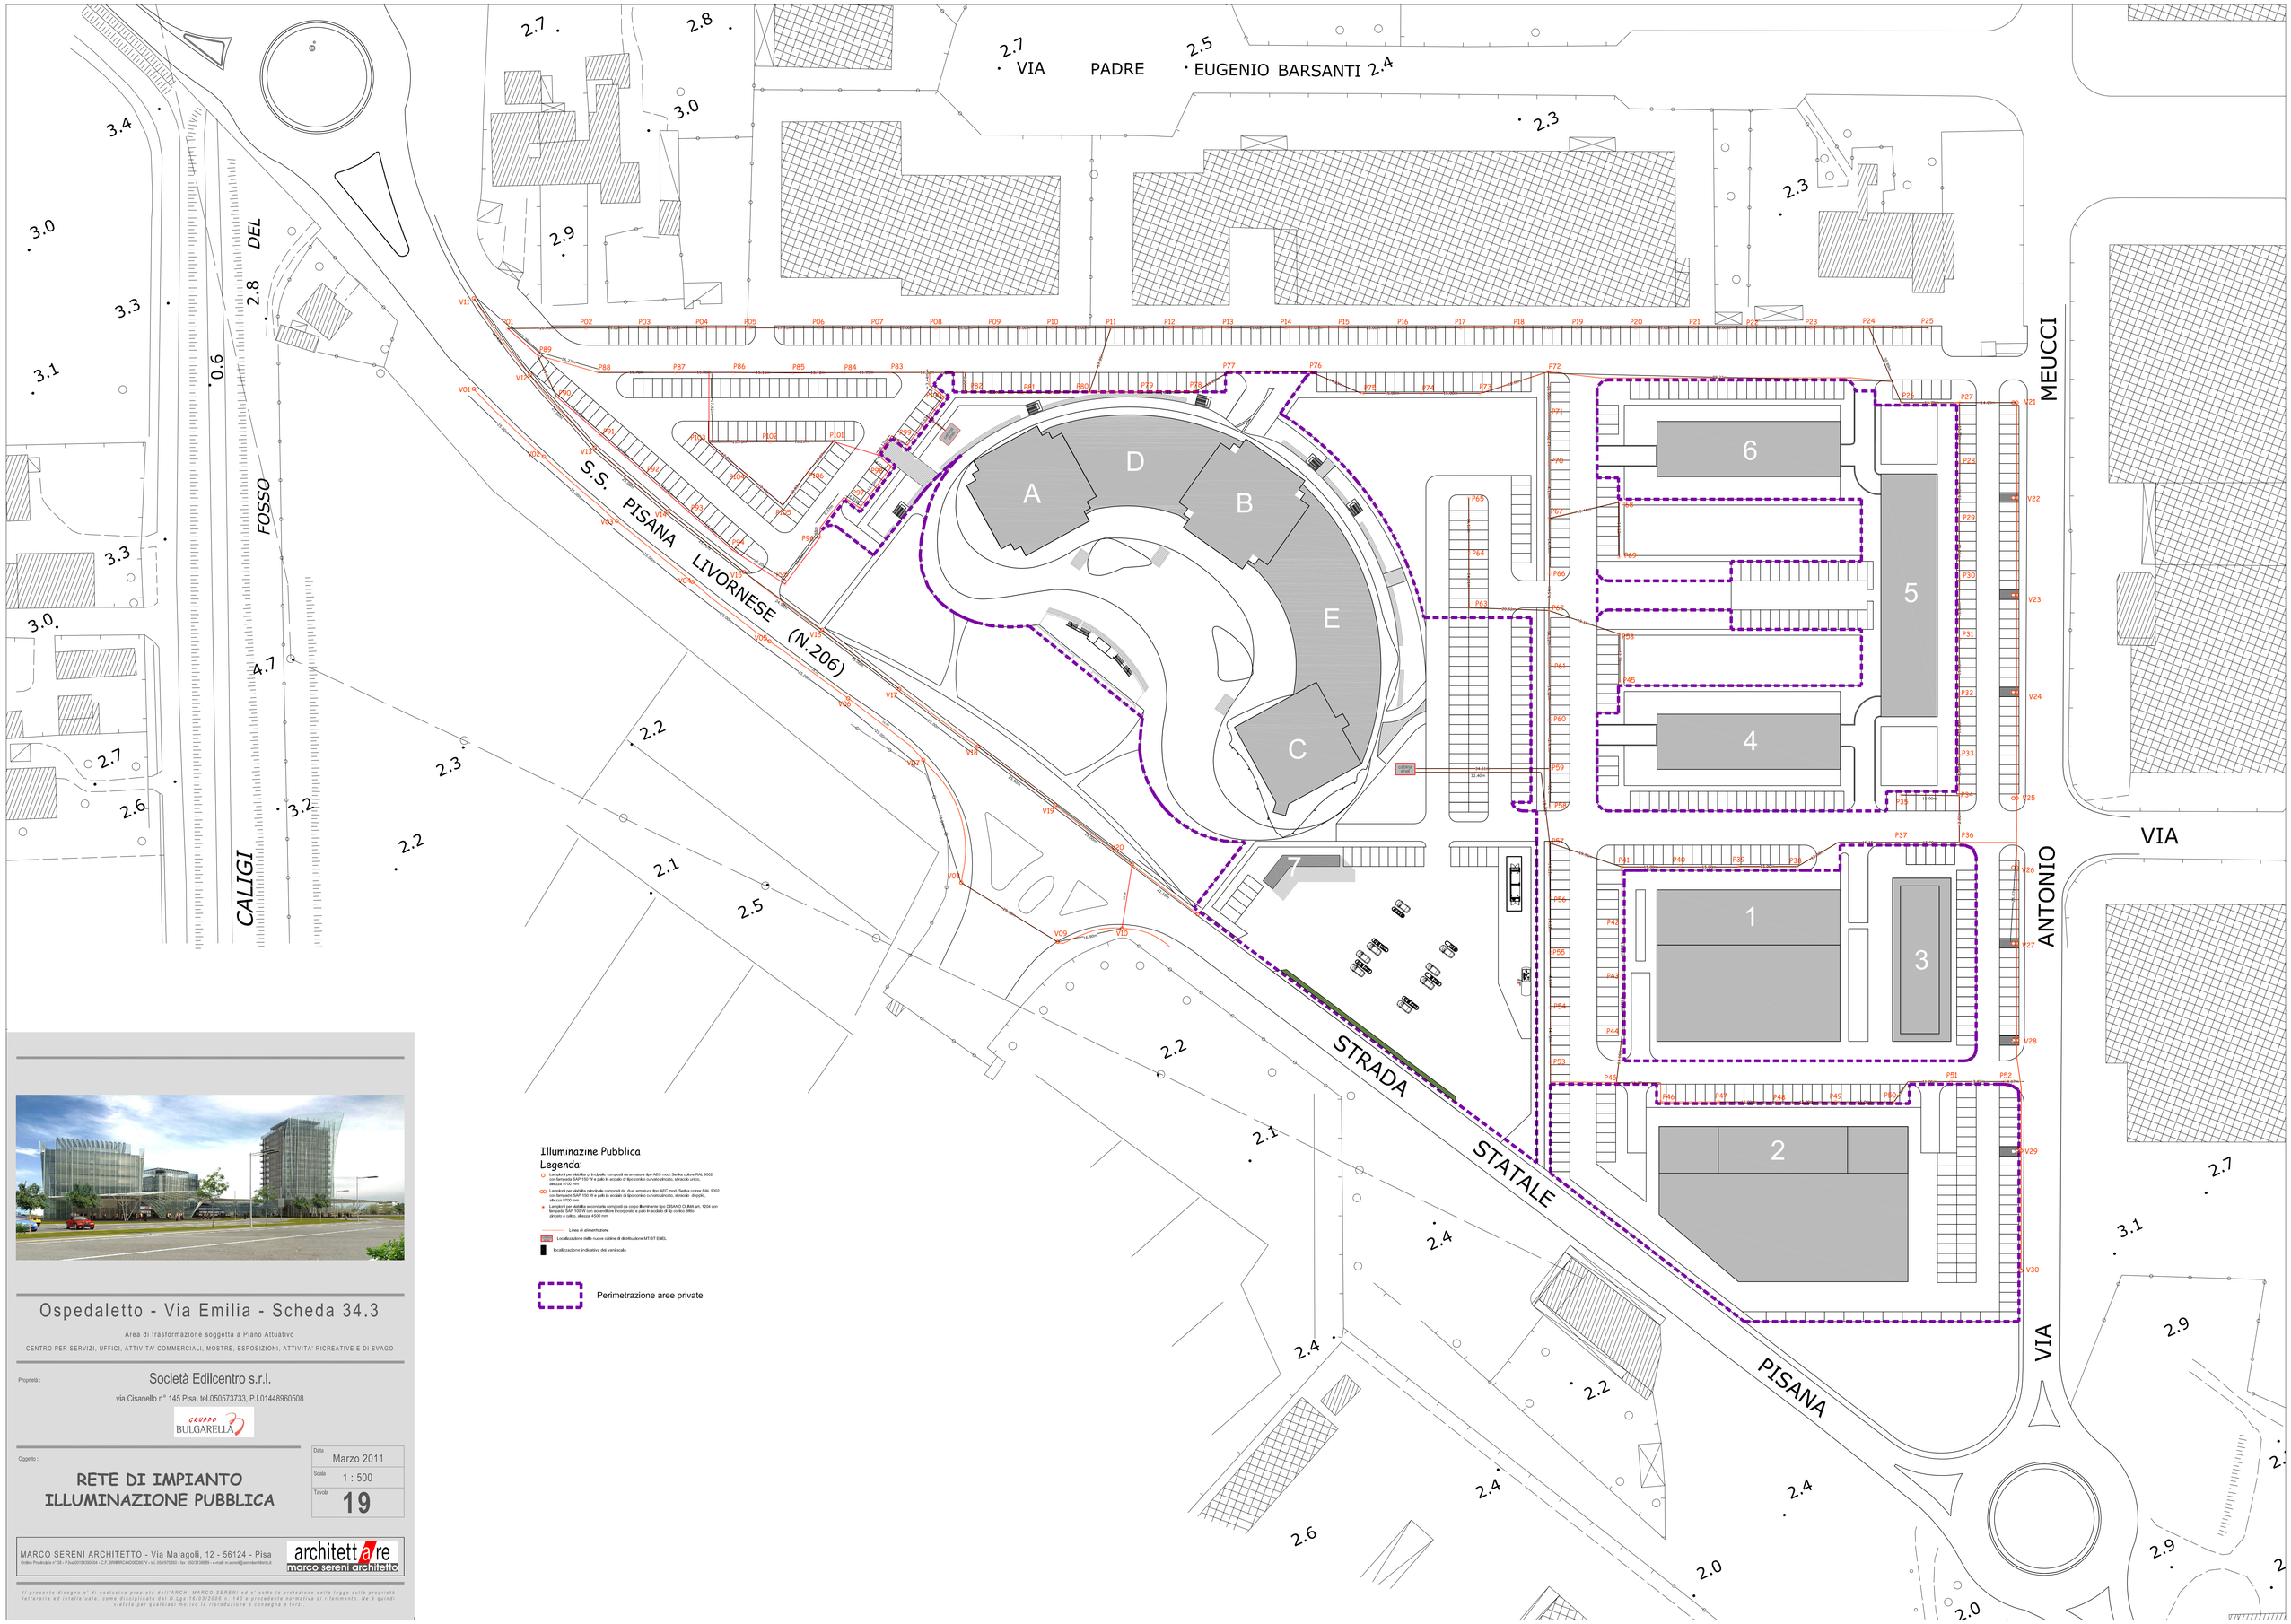

Ospedaletto - Via Emilia - Scheda 34.3

Area di trasformazione soggetta a Piano Attuativo

CENTRO PER SERVIZI, UFFICI, ATTIVITA' COMMERCIALI, MOSTRE, ESPOSIZIONI, ATTIVITA' RICREATIVE E DI SVAGO

Proprietà :

Società Edilcentro s.r.l.

via Cisanello n° 145 Pisa, tel.050573733, P.I.01448960508

GRUPPO BULGARELLA

Oggetto :

RETE DI IMPIANTO ILLUMINAZIONE PUBBLICA

Data	Marzo 2011
Scala	1 : 500
Tavola	19

MARCO SERENI ARCHITETTO - Via Malagoli, 12 - 56124 - Pisa
Ordine Provinciale n° 38 - P.Iva 00154360504 - C.F. SRNMRC46D06D87Y - tel. 050/573200 - fax 050/3138689 - e-mail: m.sereni@sereniarchitetti.it
architettare marco sereni architetto

Il presente disegno n° di esclusiva proprietà dell'ARCH. MARCO SERENI ed è sotto la protezione della legge sulla proprietà letteraria ed intellettuale, come disciplinata dal D.Lgs.16/03/2006 n. 140 e precedente normativa di riferimento. Ne è quindi vietata per qualsiasi motivo la riproduzione e consegna a terzi.