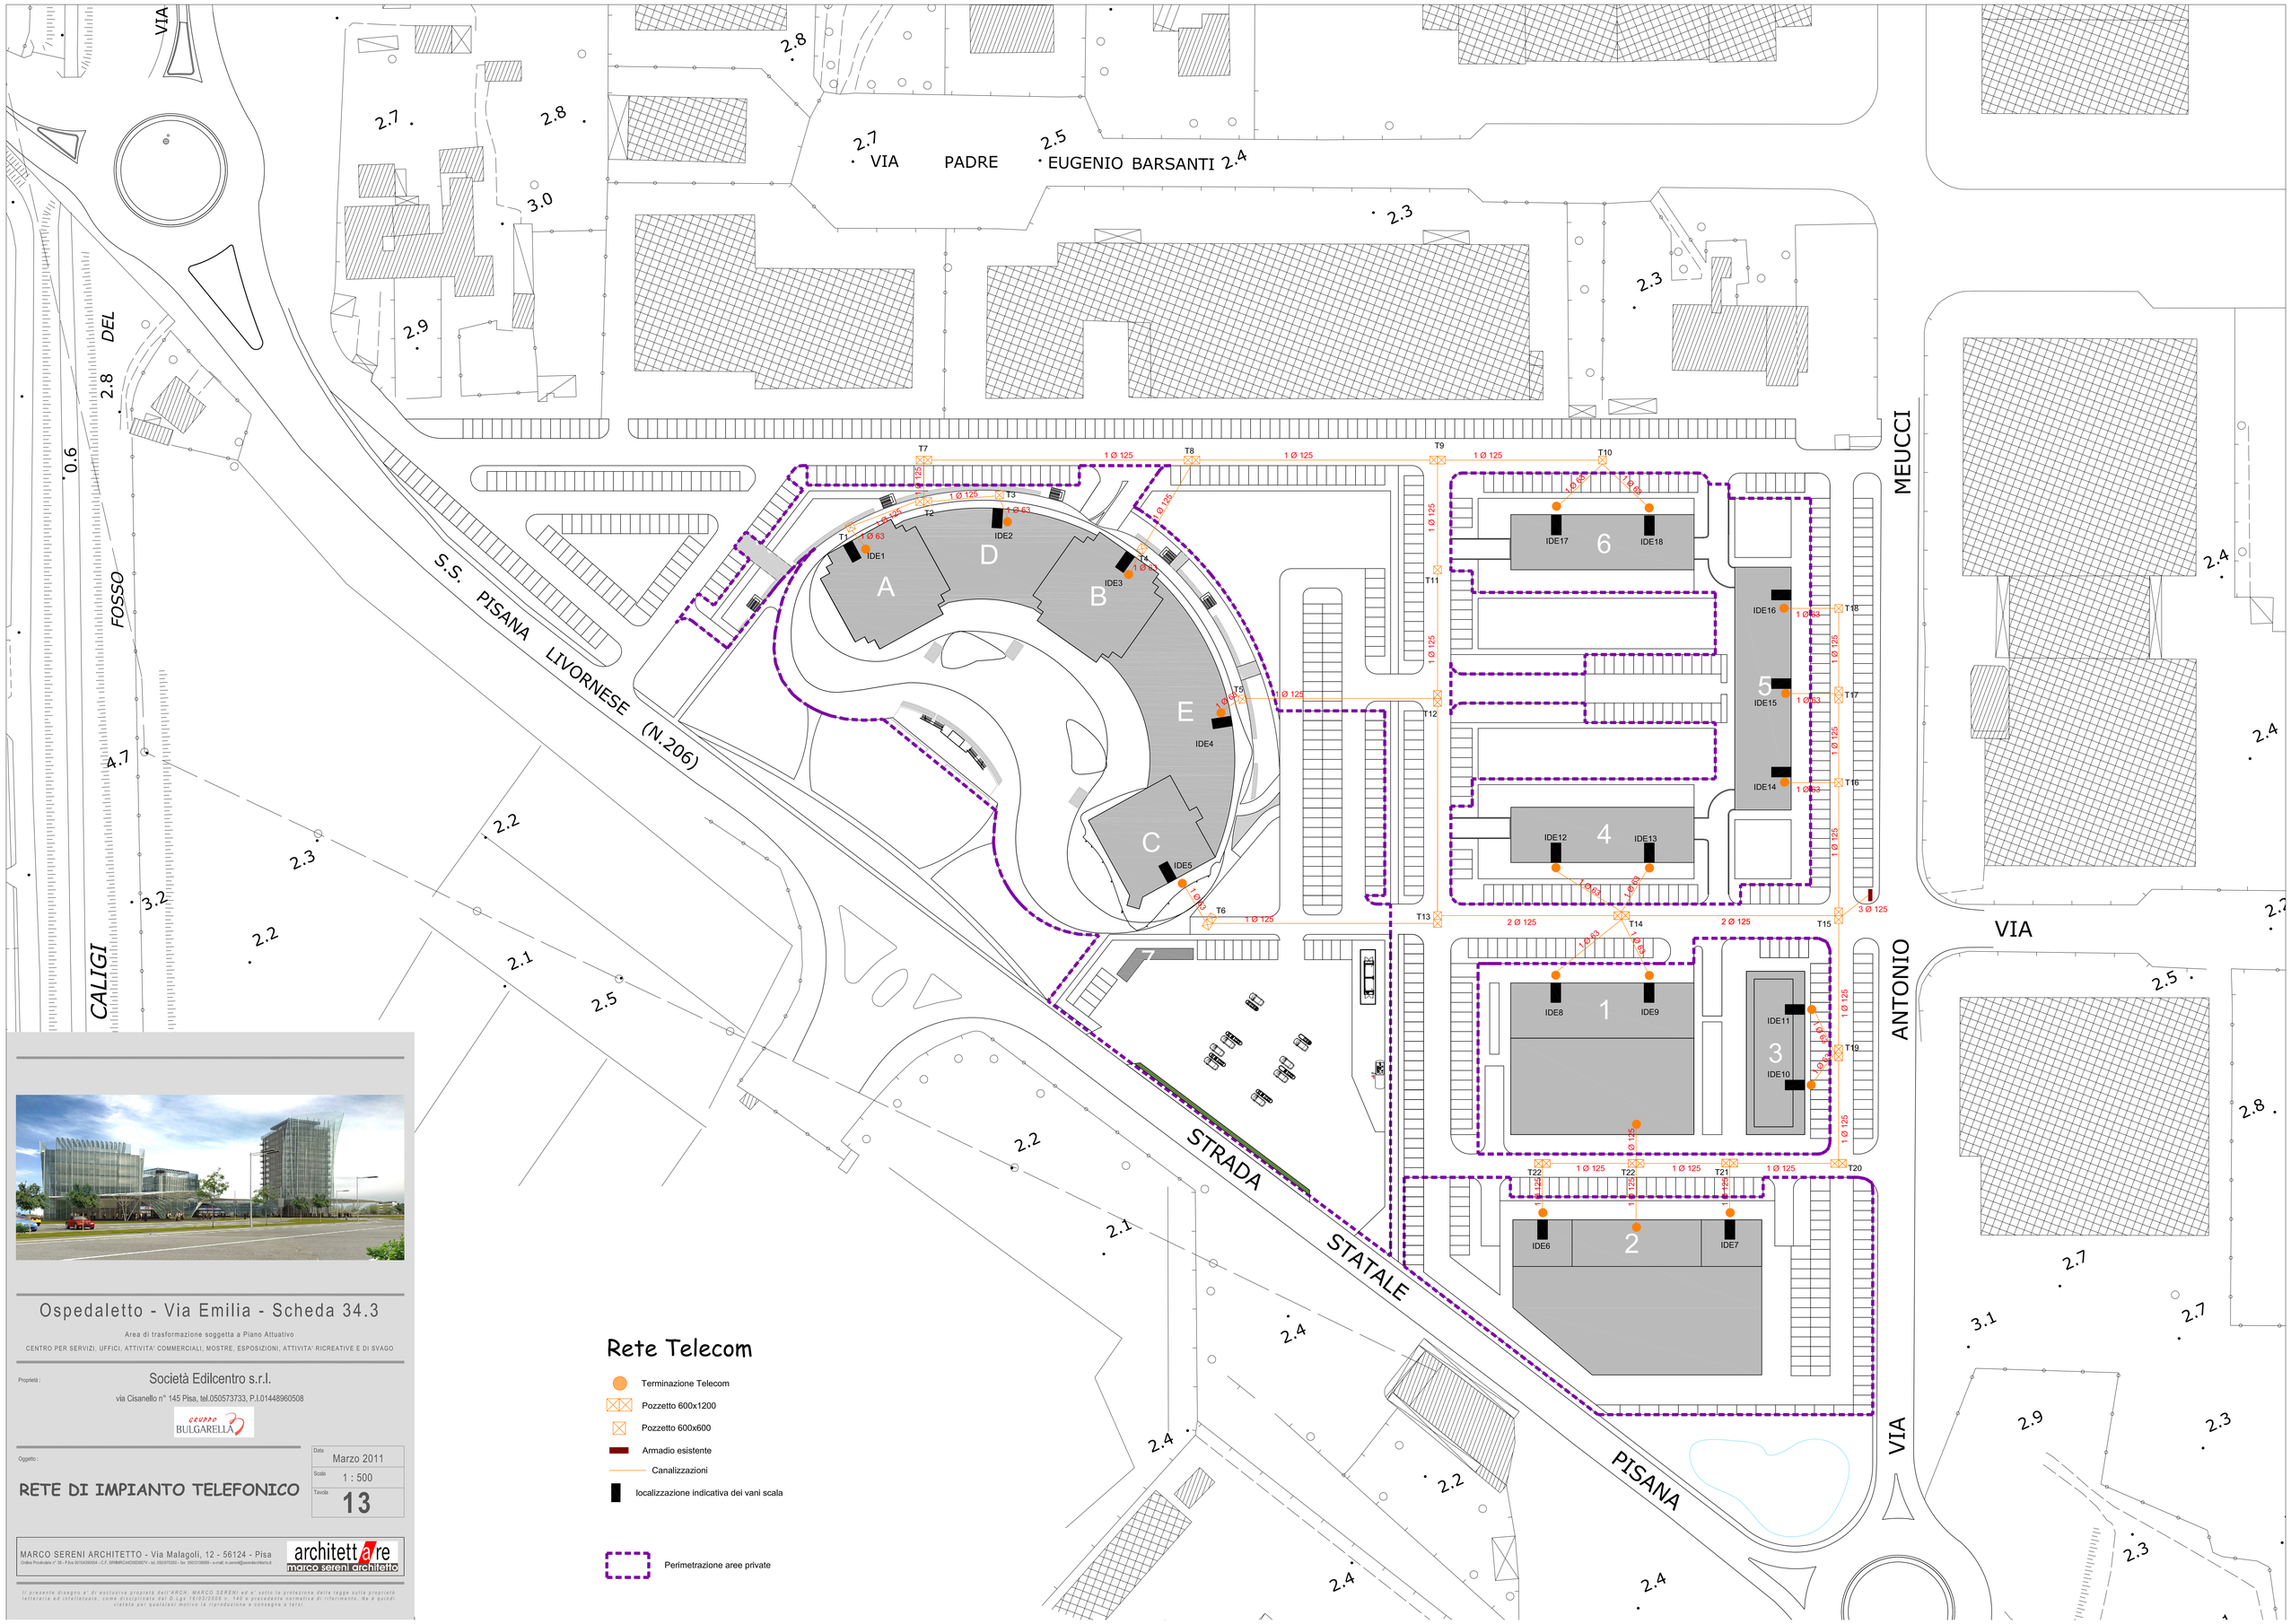

Ospedaletto - Via Emilia - Scheda 34.3

Area di trasformazione soggetta a Piano Attuativo

CENTRO PER SERVIZI, UFFICI, ATTIVITA' COMMERCIALI, MOSTRE, ESPOSIZIONI, ATTIVITA' RICREATIVE E DI SVAGO

Proprietà :

Società Edilcentro s.r.l.

via Cisanello n° 145 Pisa, tel.050573733, P.I.01448960508

GRUPPO BULGARELLA

Oggetto :

RETE DI IMPIANTO TELEFONICO

Data: Marzo 2011

Scala: 1 : 500

Tavola: 13

MARCO SERENI ARCHITETTO - Via Malagoli, 12 - 56124 - Pisa

Ordine Provinciale n° 38 - P.Iva 00154390504 - C.F. SRNMRC44D06D867V - tel. 050/570200 - fax 050/3138689 - e-mail: m.sereni@serenisarchitetto.it

architettare marco sereni architetto

Il presente disegno e' di esclusiva proprietà dell'ARCH. MARCO SERENI ed e' sotto la protezione della legge sulla proprietà letteraria ed intellettuale, come disciplinata dal D.Lgs 16/03/2006 n. 140 e precedente normativa di riferimento. Ne è quindi vietata per qualsiasi motivo la riproduzione e consegna a terzi.