



SEZIONE A/A

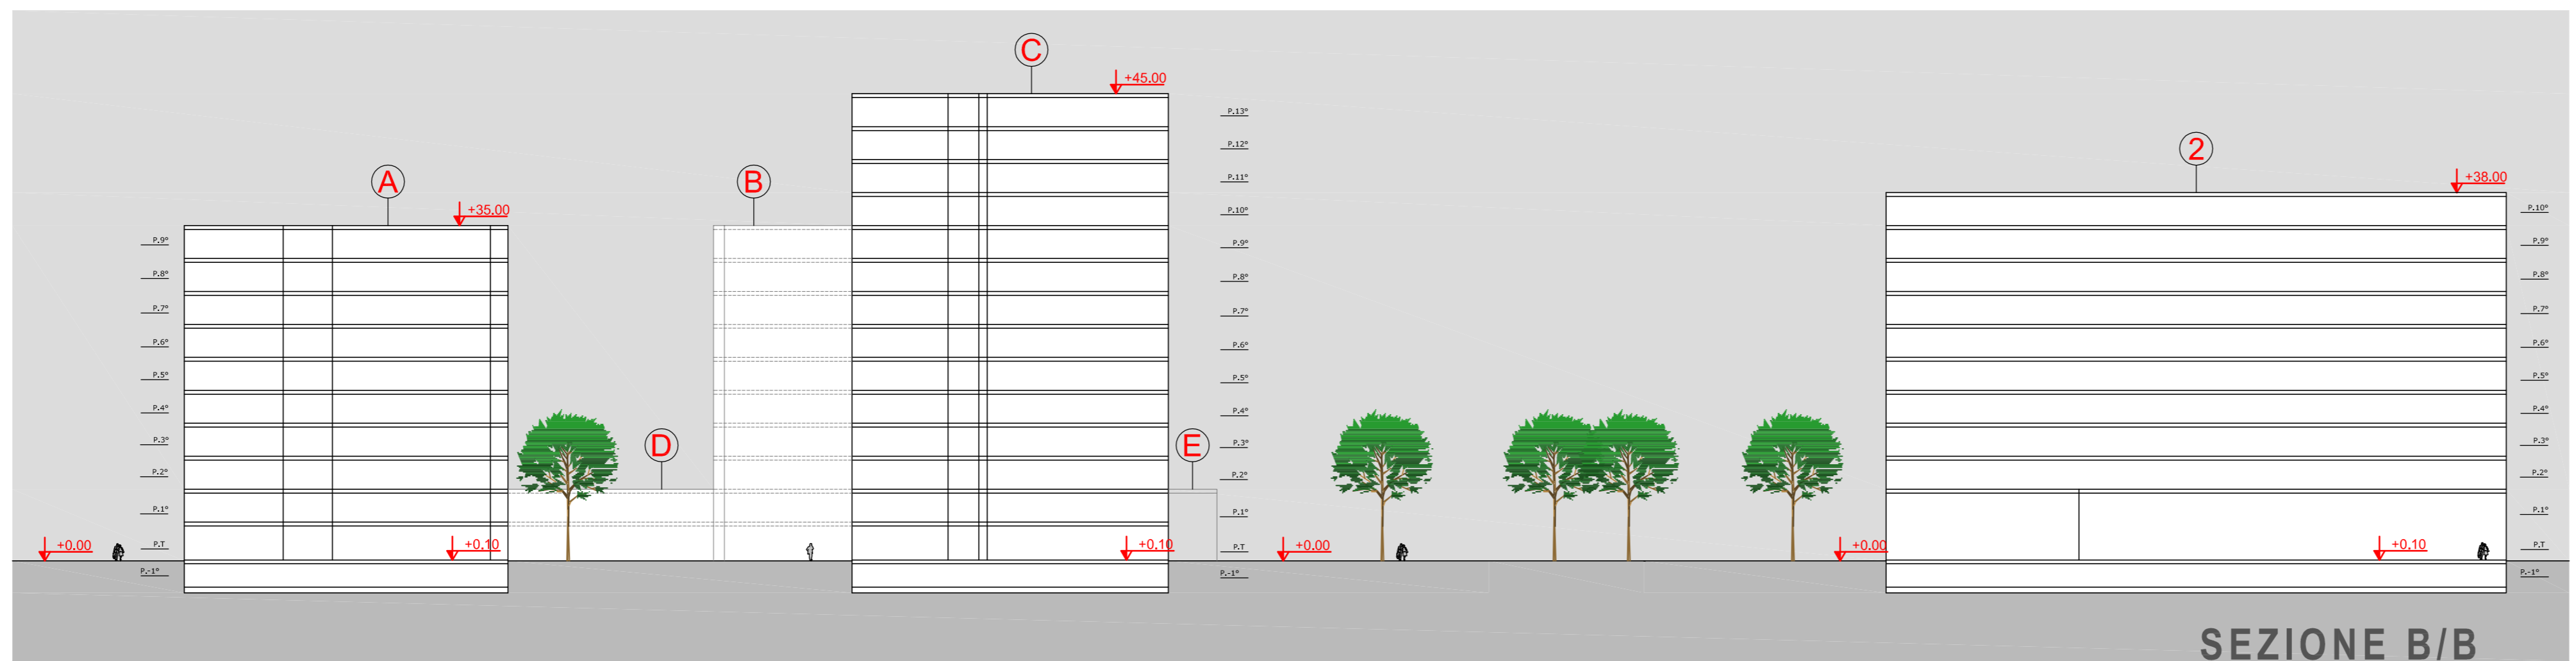

SEZIONE B/B

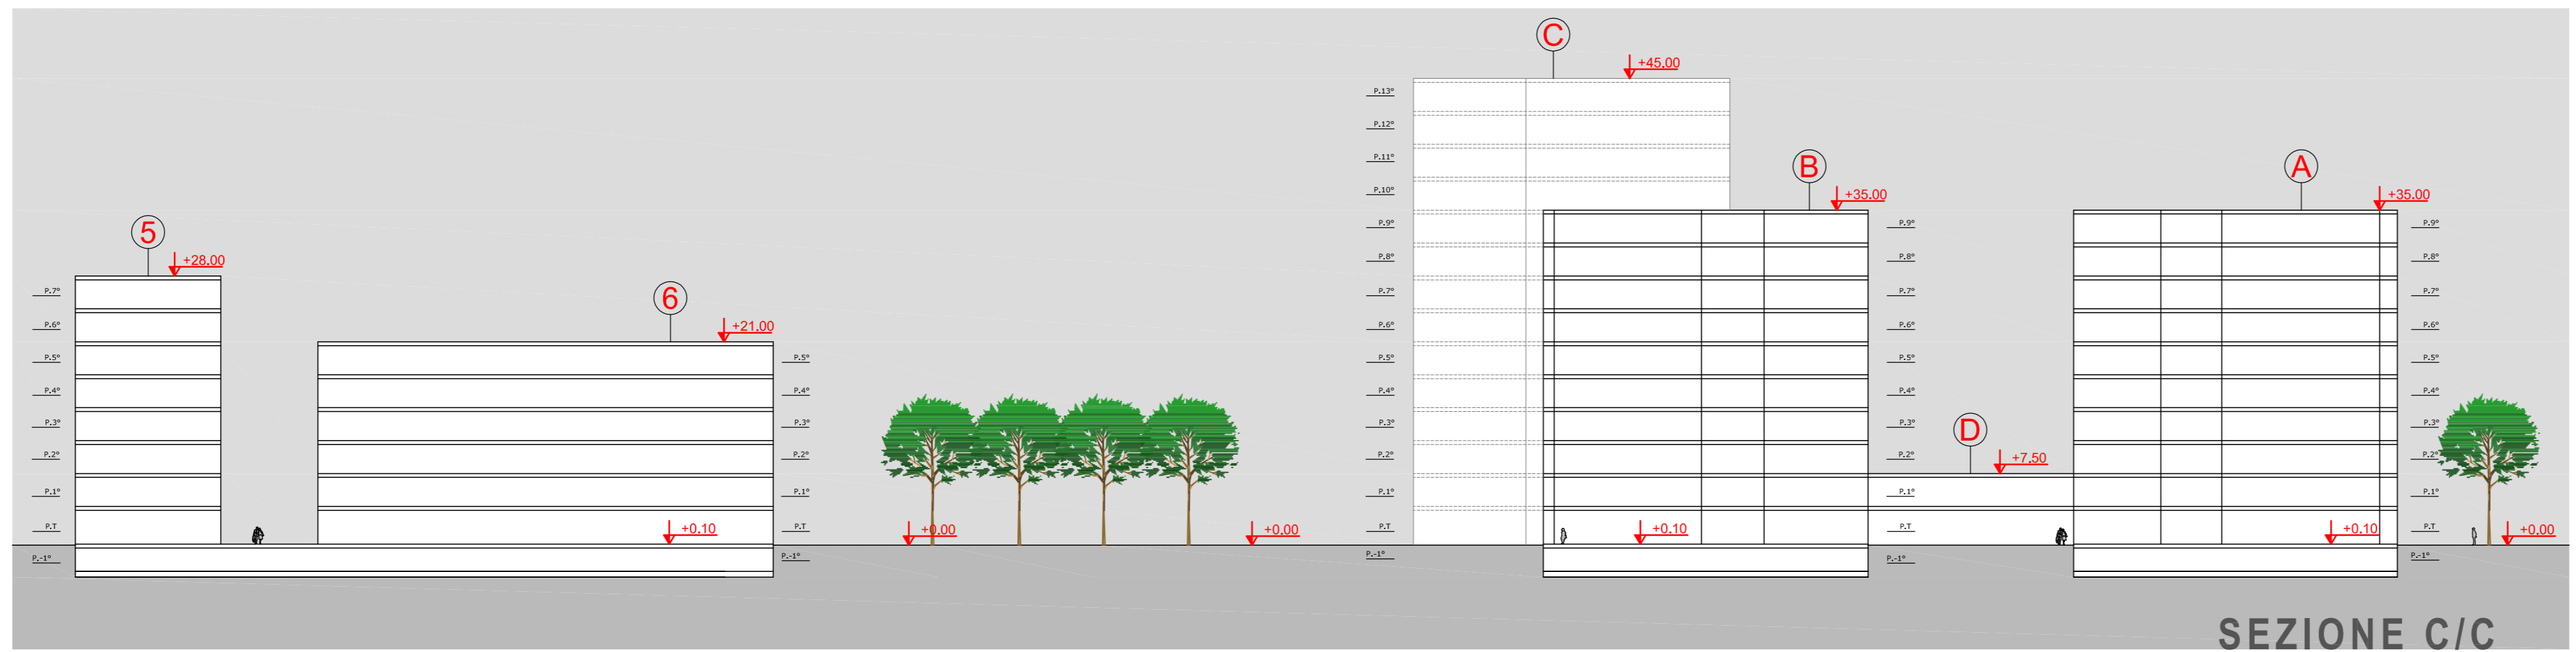

SEZIONE C/C



Ospedaletto - Via Emilia - Scheda 34.3

Area di trasformazione soggetta a Piano Attuativo  
CENTRO PER SERVIZI, UFFICI, ATTIVITA' COMMERCIALI, MOSTRE, ESPOSIZIONI, ATTIVITA' RICREATIVE E DI SVAGO

Società Edilcentro s.r.l.

via Cisanello n° 145 Pisa, tel.050573733, P.I.01448960508



Data	Marzo 2011
Scala	1 : 500
Tavola	11

MASSIMI INGOMBRI VERTICALI

MARCO SERENI ARCHITETTO - Via Malagoli, 12 - 56124 - Pisa  
architetto are marco sereni architetto

Il presente disegno è di esclusiva proprietà dell'ARCH. MARCO SERENI ed è sotto la protezione della legge sulla proprietà intellettuale ed intellettuale, come disciplinata dal D.Lgs. 100/2008 n. 100 e procedure normative di riferimento. Da questo momento in poi è vietata per qualsiasi motivo la riproduzione e consegna a terzi.