
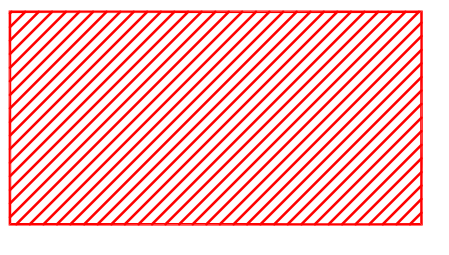
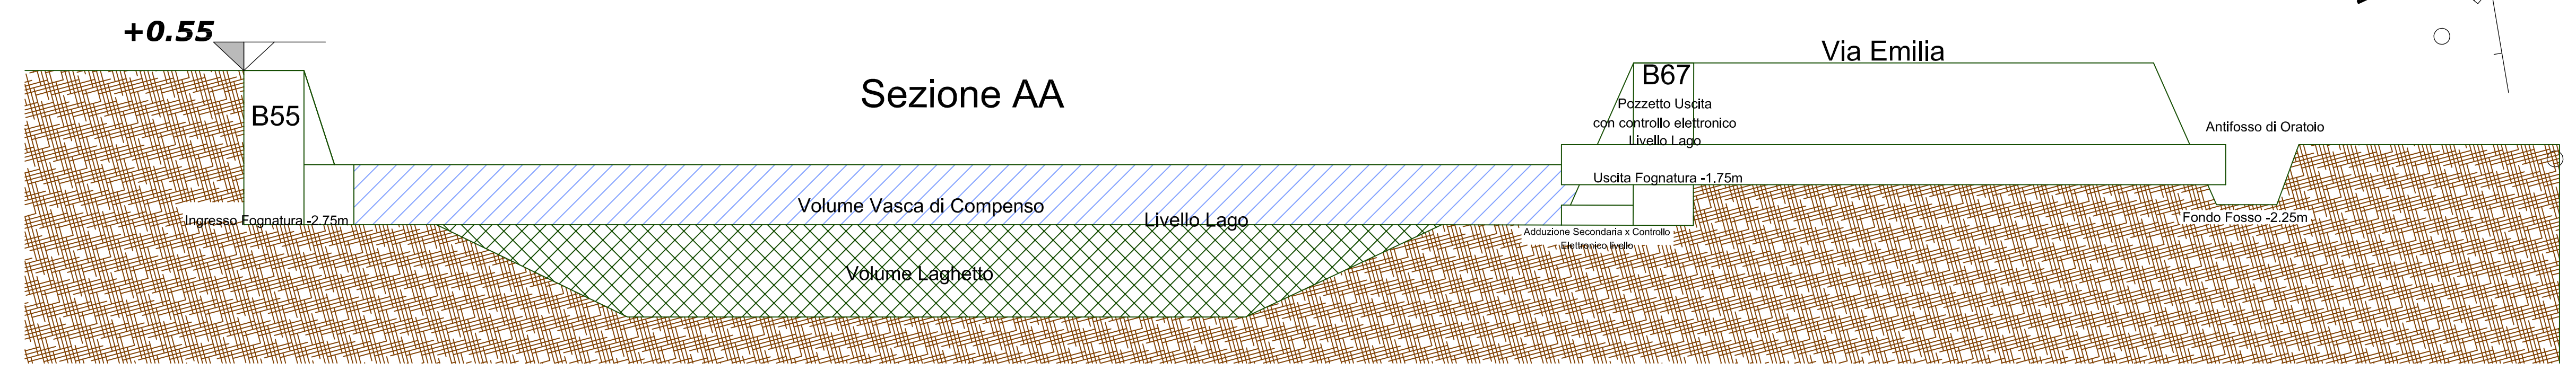
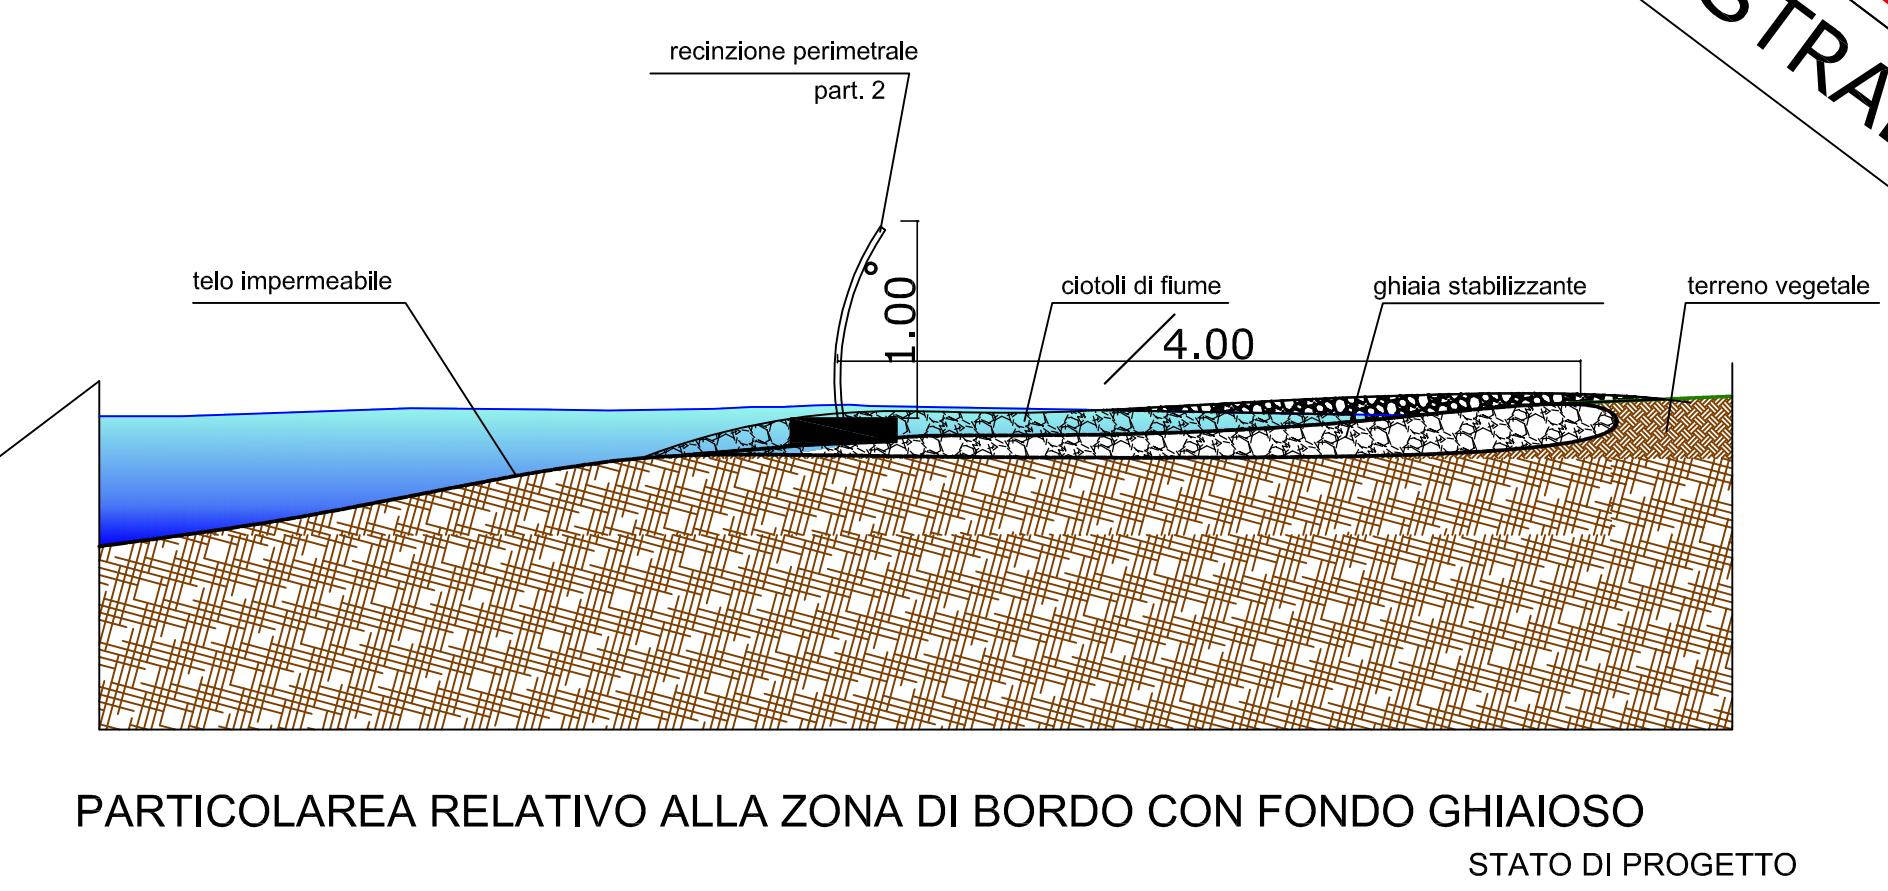
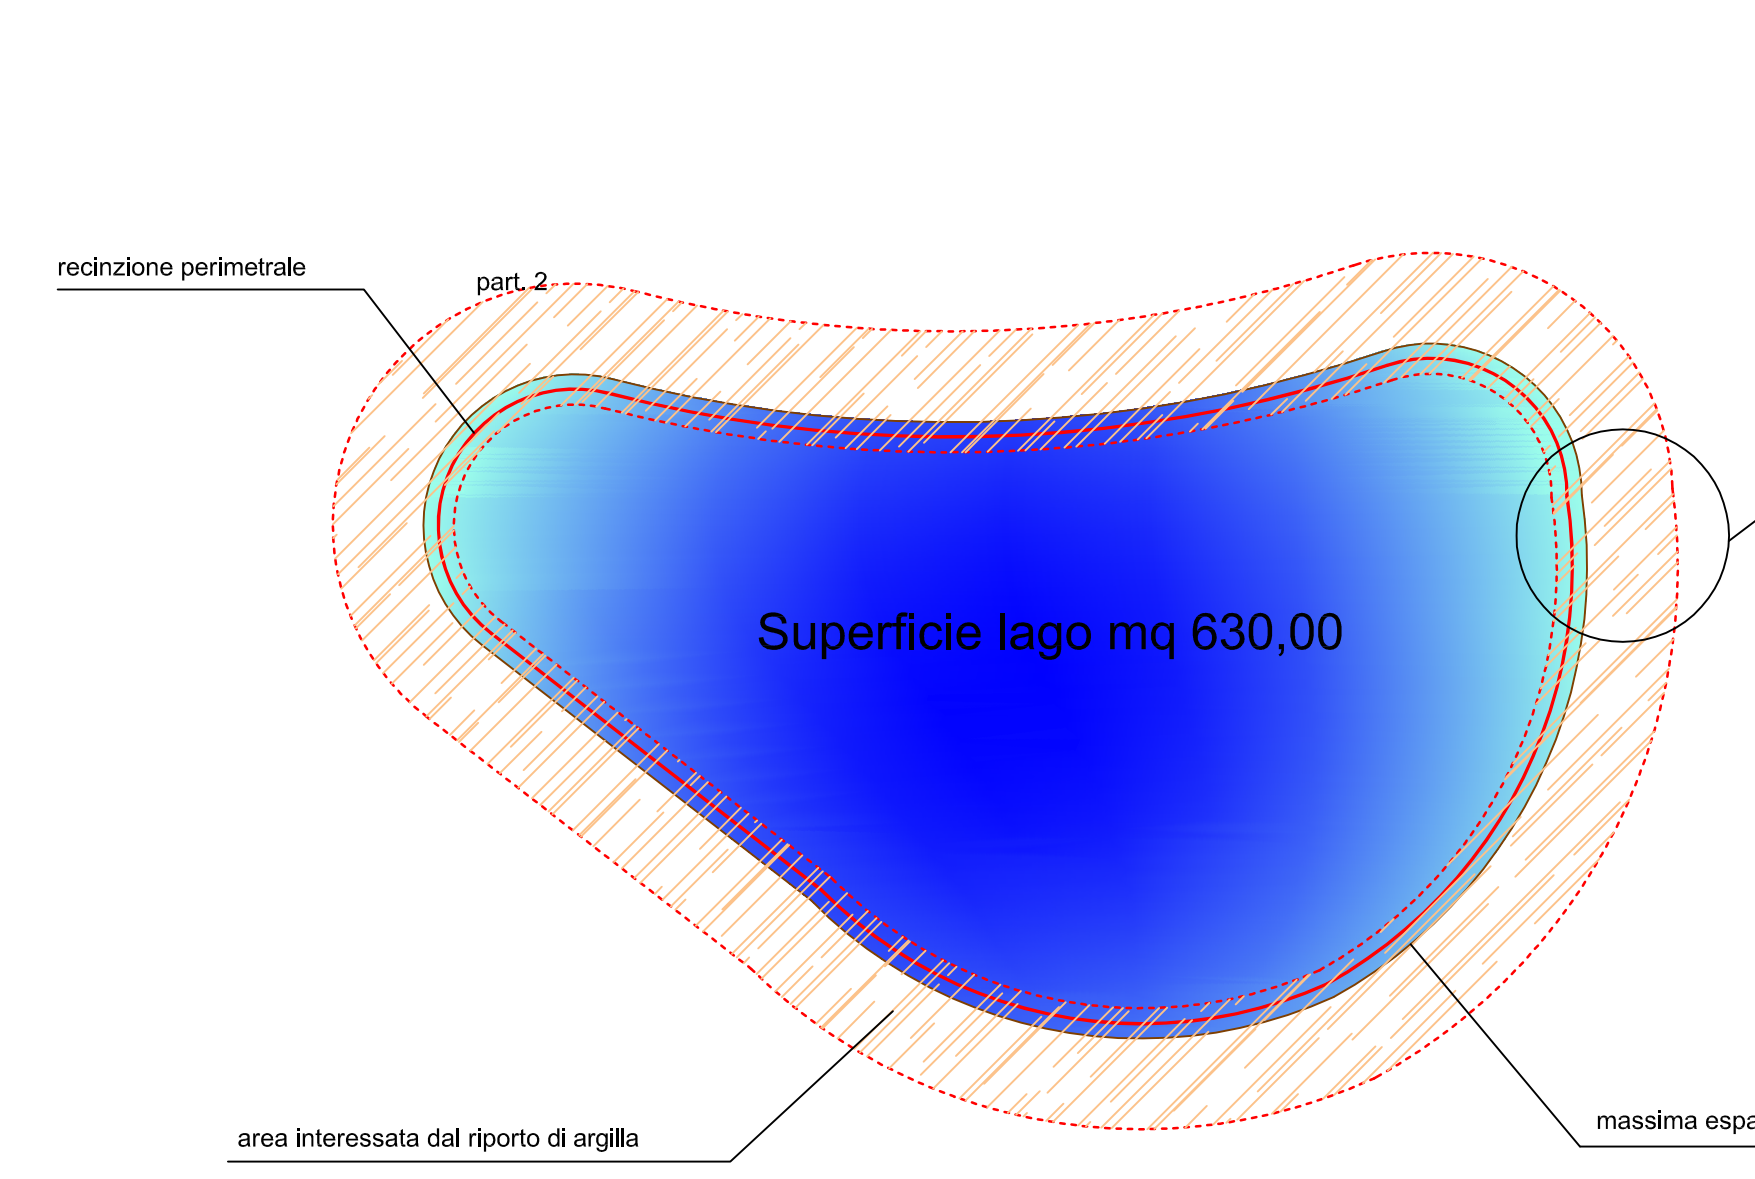


STRATIGRAFIA TIPO STATO ATUALE

 **Superficie cassa di laminazione mq 8100,00**
Fabbisogno mq 5000 < mq 8100,00

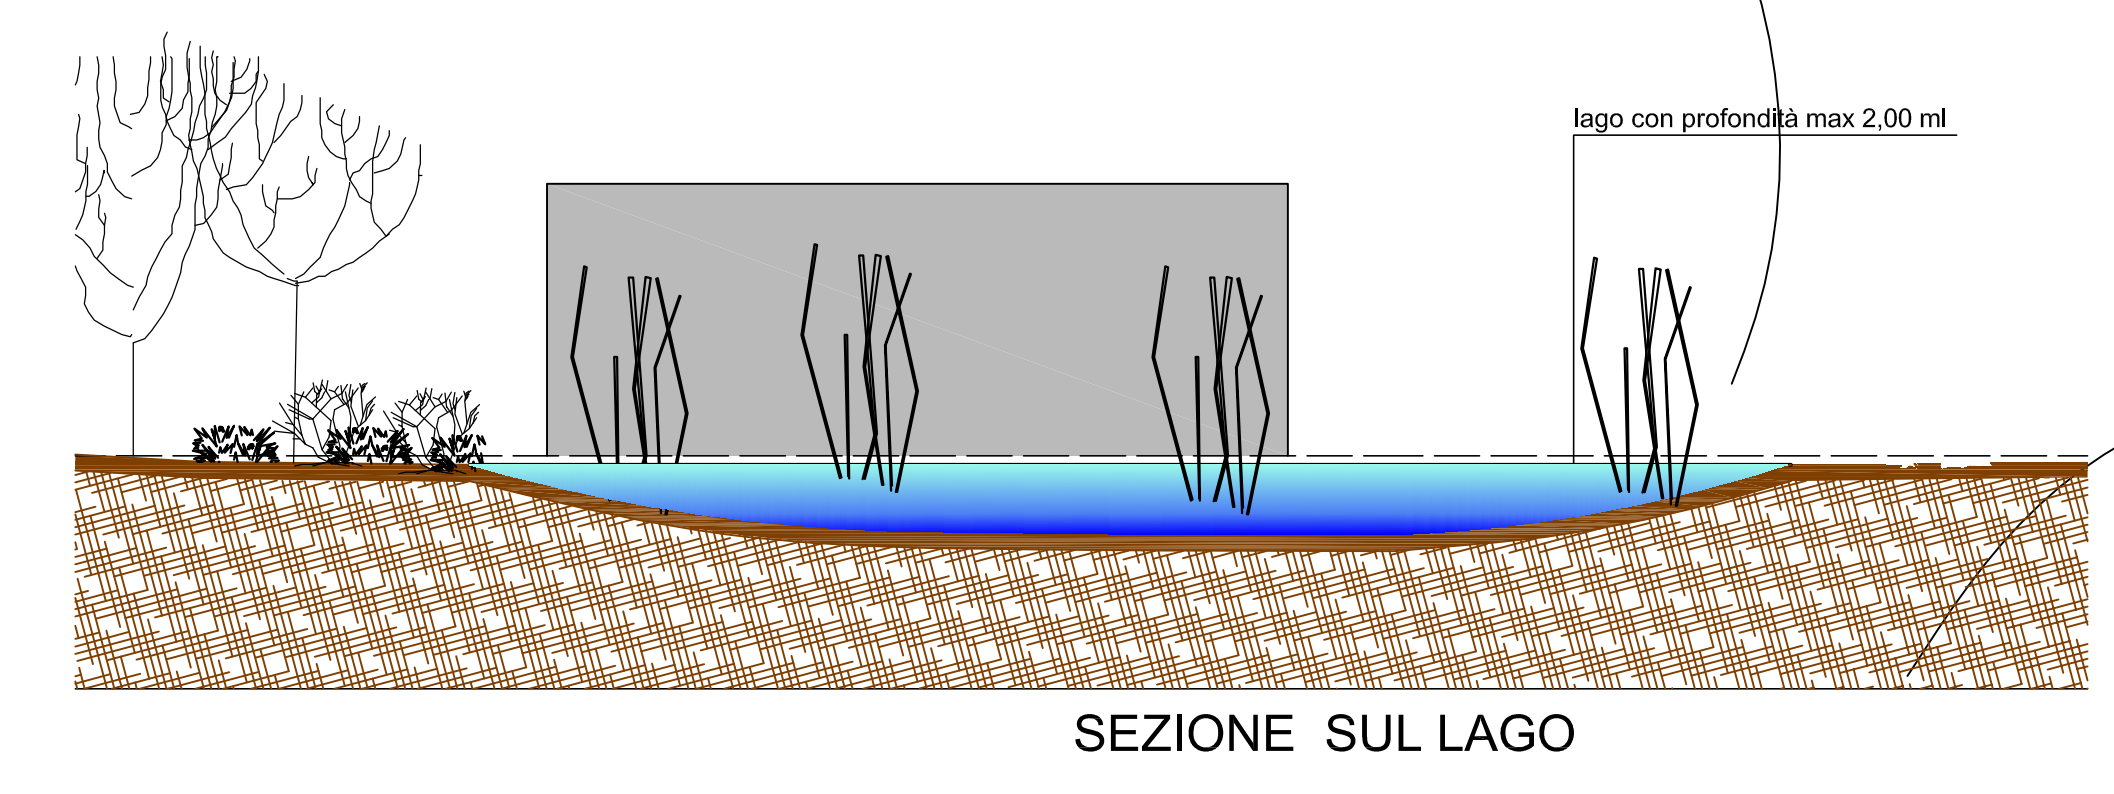

Ospedaletto - Via Emilia - Scheda 34.3

Area di trasformazione soggetta a Piano Attuativo
 CENTRO PER SERVIZI, UFFICI, ATTIVITA' COMMERCIALI, MOSTRE, ESPOSIZIONI, ATTIVITA' RICREATIVE E DI SVAGO

Proprietà: Società Edilcentro s.r.l.
 via Cisanello n° 145 Pisa, tel.050573733, P.I.01448960508



Oggetto: **AREA DI LAMINAZIONE**
 Data: Marzo 2011
 Scala: 1 : 500
 Tavola: **09**

MARCO SERENI ARCHITETTO - Via Malagoli, 12 - 56124 - Pisa
 architettureare.com

In presenza di un progetto di esclusiva proprietà dell'ARCH. MARCO SERENI ed è sotto la protezione della legge sulla proprietà intellettuale ed intellettuale, come disciplinata dal D.Lgs. 100/2008 n. 100 e successive modificazioni. È vietata espressamente la ristampa o l'uso non autorizzato senza permesso scritto dell'Architetto. È vietata per qualsiasi motivo la riproduzione e consegna a terzi.