



COMUNE DI PISA

Piano Attuativo

ex Scheda Norma 13.2 - 13.3 in variante Campaldo - via Pietrasantina

"LA PORTA NUOVA" PROGETTO OPERE DI URBANIZZAZIONE

SOGGETTI ATTUATORI:

Barale Giovanni
Barale Paola
Barale Roberto
Sbragia Anna Maria
Antonucci Luigi Pulpito Elena
Snc di Profeti Marmi di Profeti Luca, Gabriele & C.
Soc. n.c. Ecoricici di Rubessi M. e c.
Baldacci Massimo
Comune di Pisa
Castiglioni Elena Pieri Marta
Pieri Paolo
Pieri Tommaso
Serafini Anna Maria
Serafini Franca

GRUPPO DI LAVORO:

Arch. Alessandro Caponi, Arch. Gianluca Arrighi
C+A architettura, Lung. Mediceo 16, 56127 Pisa
contatti: 050580254 - a.caponi@awn.it

Dott. Ing. Stefano Carani
CARANI E PIERONI ING. ASS.
via Cisanello 145, 56124 Pisa
tel. 050.576174, studio@caranipieronib

Studio Tecnico Geom. Marco Deri
Vicolo dal Vecchio Ospizio 18
56017 San Giuliano Terme (PI)

Dott. Geol. Fabrizio Alvares
Geoser S.C.R.L.
via Lenin 132, San Marignano Urmiano (PI)

Dott. Ing. Stefano Scorrano
via Bovio 52
Pisa

scala 1:10

Oggetto: RETE ENEL
Sezioni tipo


U13

novembre 2011
agg. marzo 2012

Tavola n°

OGNI DIRITTO DI RIPRODUZIONE ED UTILIZZO E' RISERVATO AL PROGETTISTA

Sez. tipo in presenza di rete MT e rete BT

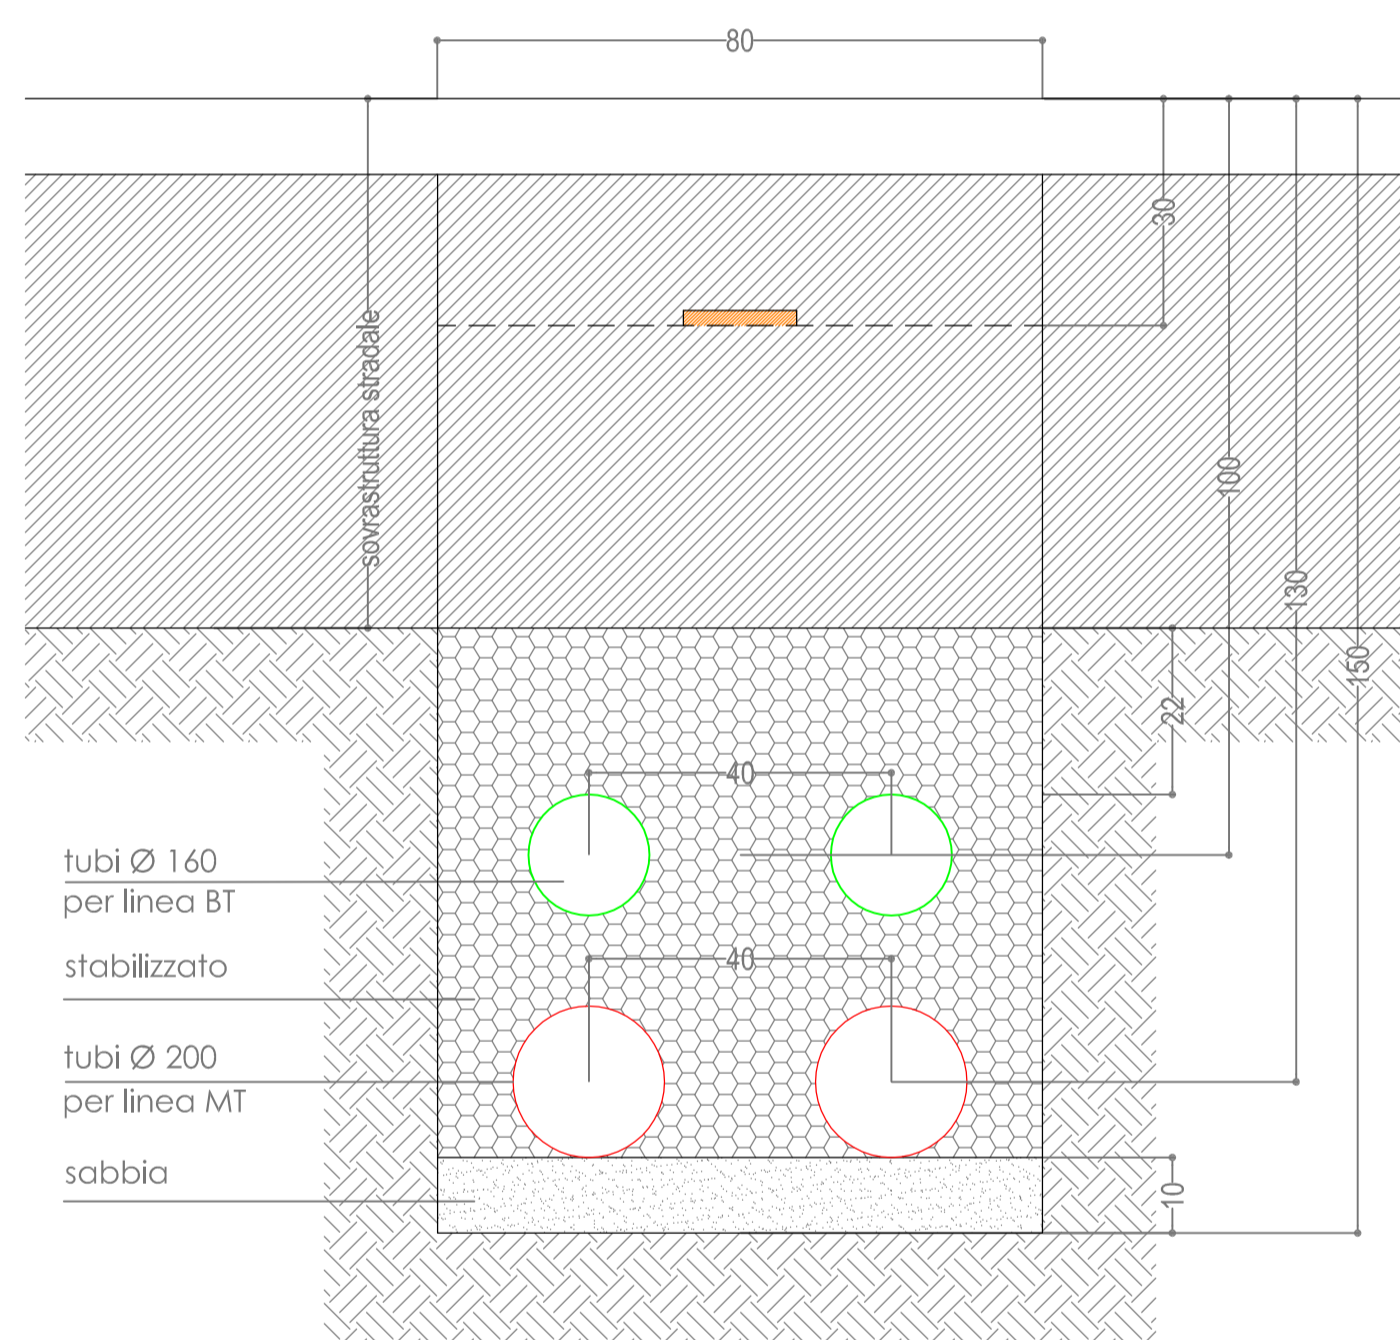

Sez. tipo in presenza di rete BT

