

Essenze arboree esistenti


- 2 Pioppo (Populus alba)
- 3 Olmo (Ulmus minor)
- A Alloro (Laurus nobilis)
- S Eucalipto (Eucalyptus)
- 6 Salice piangente (Salix babylonica)

NOTA: il mantenimento o la rimozione delle essenze esistenti saranno oggetto di valutazione in fase di presentazione dei progetti (Permesso a Costruire) delle singole UMI

Essenze arboree per nuovo impianto

- A Quercia (Quercus robur)
- B Albero di giuda (Cercis siliquastrum)
- C Olmo (Ulmus minor)
- b Orniello (Fraxinus ornus)
- E Acero (Acer campestre)

Le essenze arbustive consigliate per le aree private sono: Feijoa, Osmanto, Olea Fragrans, Fotinia e Oleandro.

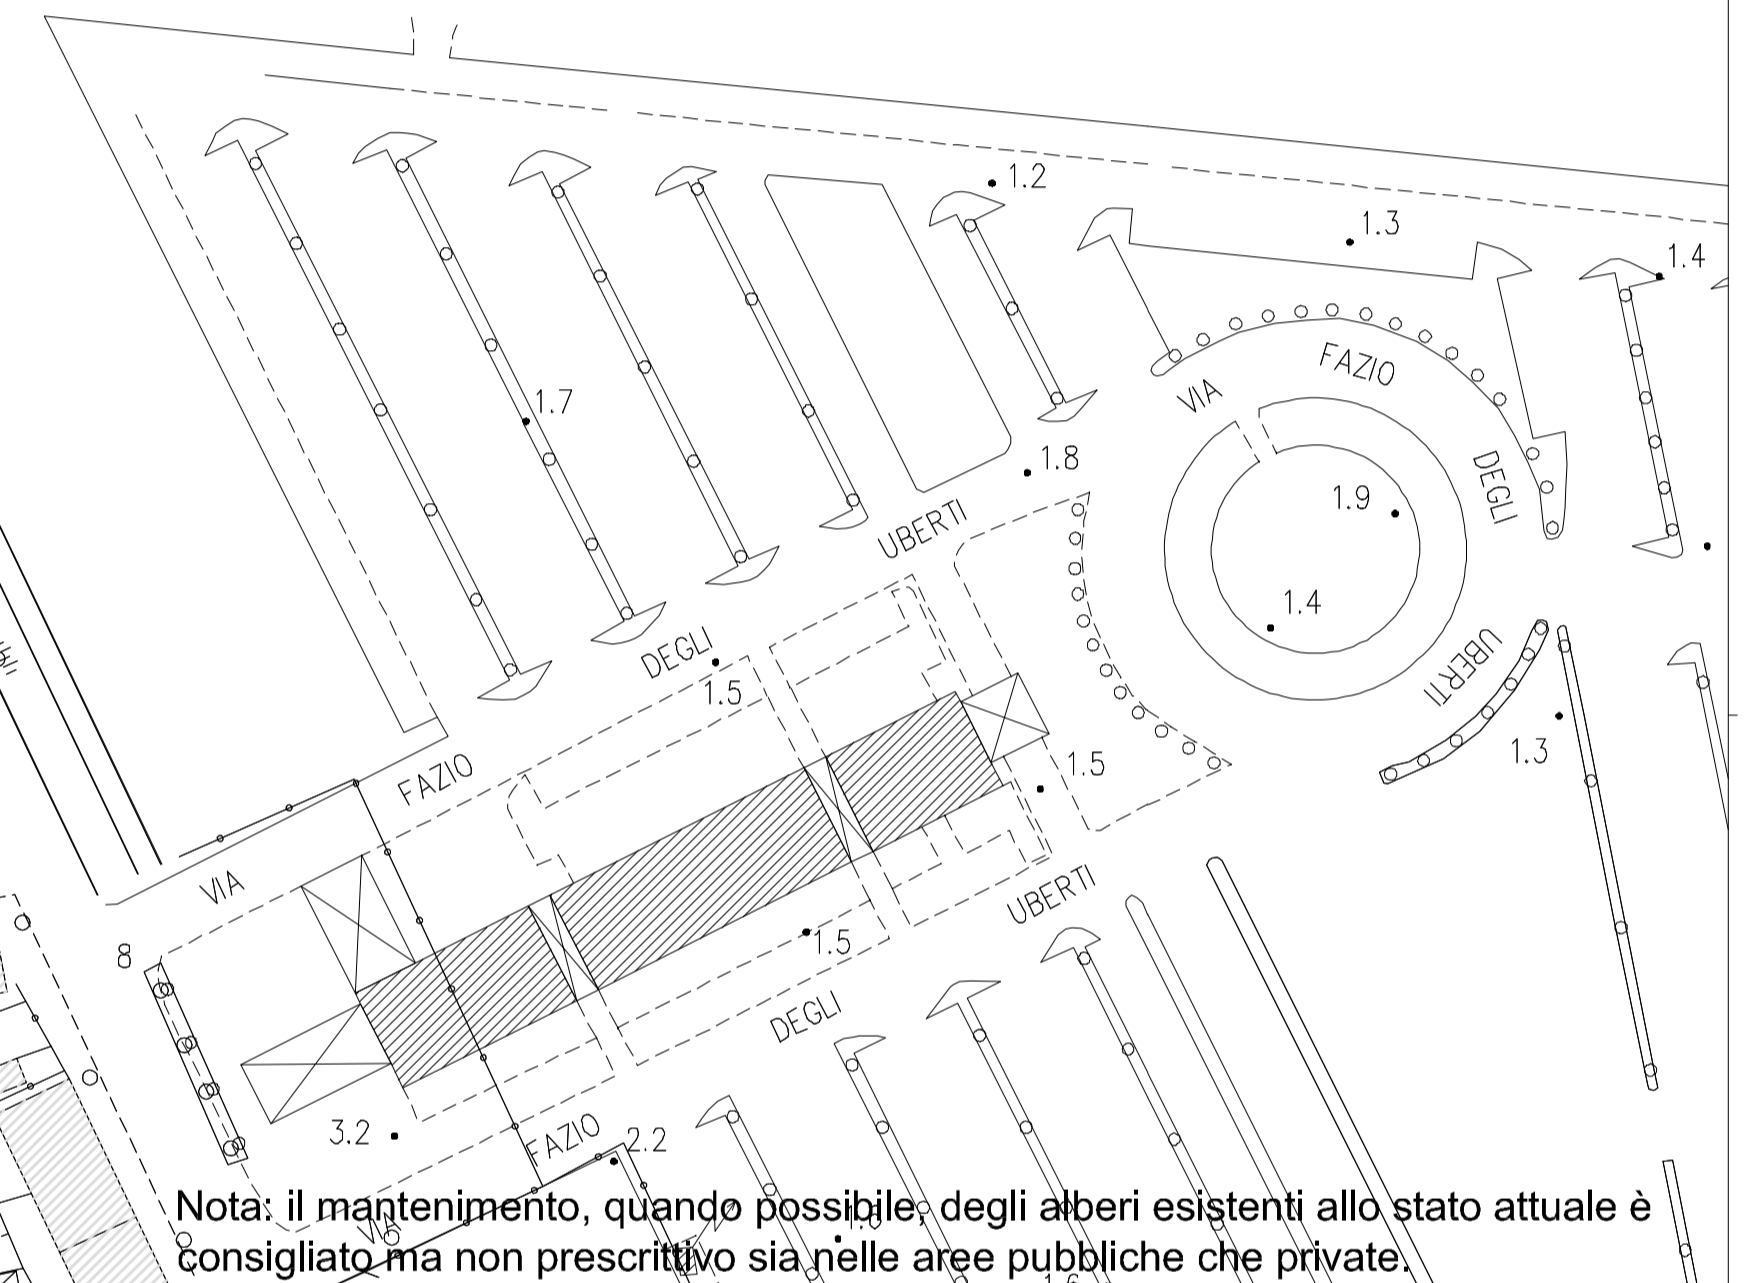

Nota: il mantenimento, quando possibile, degli alberi esistenti allo stato attuale è consigliato ma non prescrittivo sia nelle aree pubbliche che private.

PIANO ATTUATIVO "La porta nuova"

Comune di Pisa
 Riquilificazione del comparto urbano Campaldo - via Pietrasantina
 Scheda 13.2- 13.3 in variante
 Delibera Giunta Regionale Toscana n.856 del 4.10.2010 "Piano nazionale di edilizia abitativa", approvato con delibera Giunta Comunale 211/2010, finanziato con Delibera Regionale 58/2011.

Stato di progetto - Aree verdi, zone gioco e svago.

Gruppo di lavoro
 - arch. A. Caponi, arch. G. Arrighi
 C+A architettura, Lung. Mediceo 16, 56127 Pisa
 contatti: 050580254 - a.caponi@awn.it
 - Dott. Ing. Stefano Carani
 CARANI E PIERONI ING. ASS.
 via Cisanello 145, 56124 Pisa
 - STUDIO TECNICO Geom. Marco Deri
 Vicolo del Vecchio Ospizio 18
 56017 San Giuliano Terme (PI)
 - Dott. Geol. F. Alvares
 Geoser S.C.
 - Ing. S. Scorrano

Soggetti attuatori
 Barale Giovanni
 Barale Paola
 Barale Roberto
 Sbragia Anna Maria
 Antonucci Luigi
 Pulpito Elena
 Snc di Profeti
 Marmi di Profeti
 Luca, Gabriele & C.
 Soc. n.c. Ecoricicli di Rubessi M. e c.
 Baldacci Massimo
 Comune di Pisa
 Castiglioni Elena
 Pieri Marta
 Pieri Paolo
 Pieri Tommaso
 Serafini Anna Maria
 Serafini Franca

data
15/03/2012
 scala
1:1000

INTEGRAZIONE

Tavola
P05