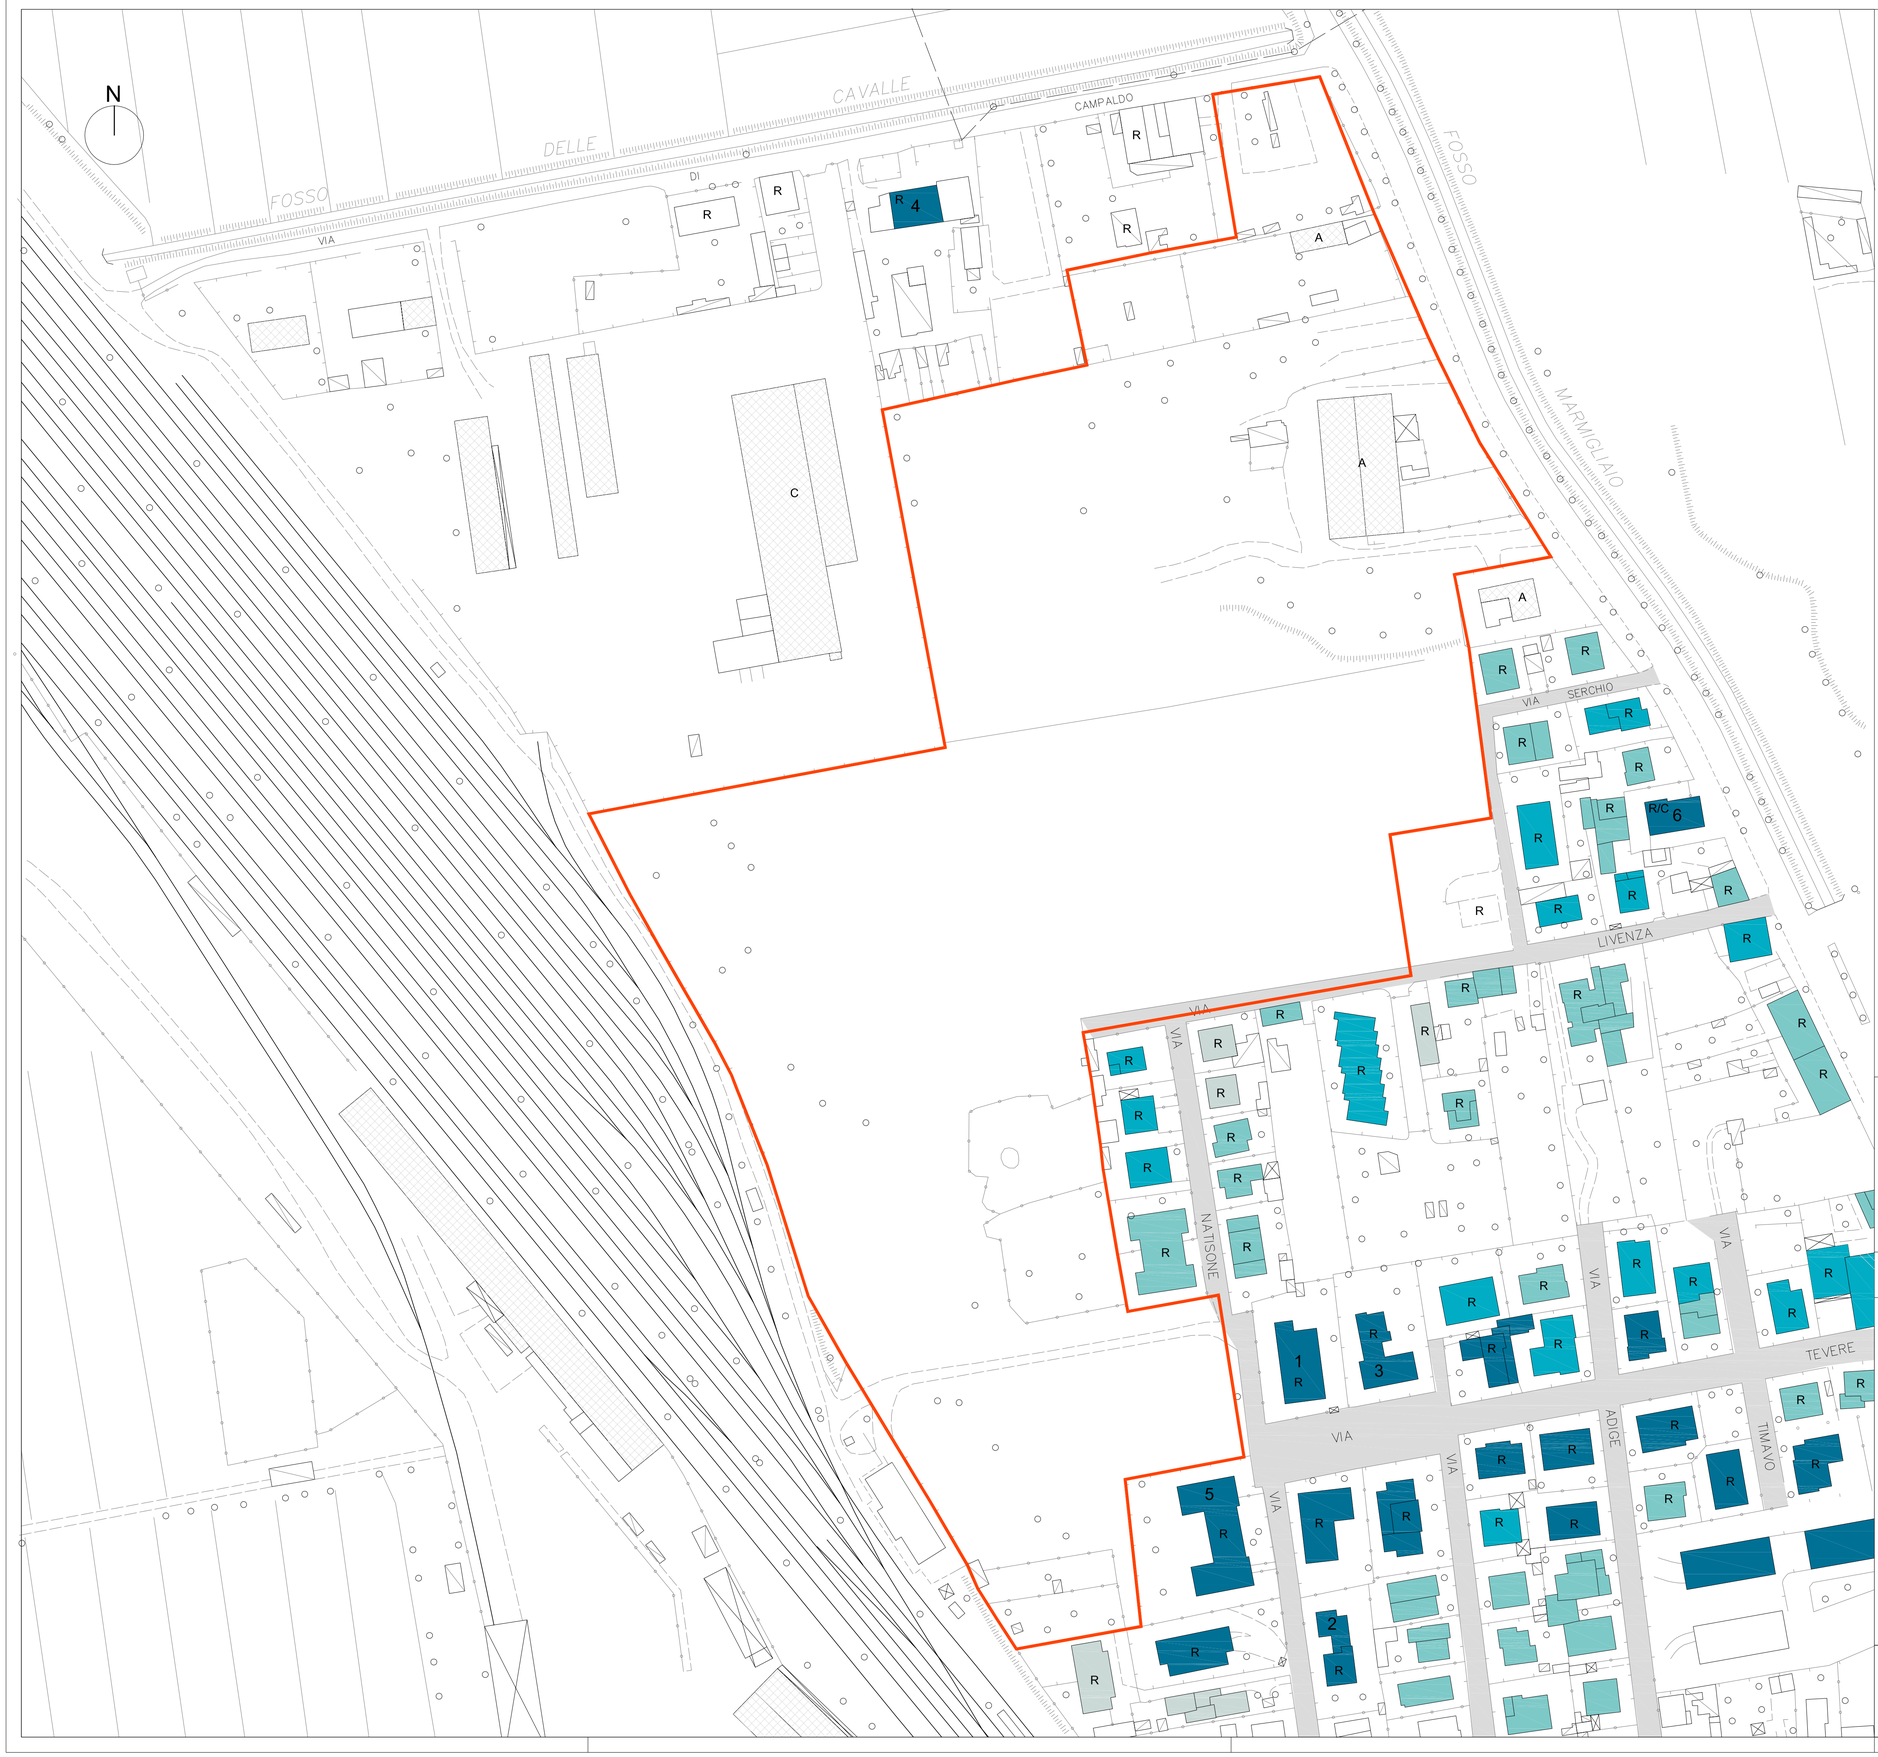

Documentazione fotografica di alcuni degli edifici a 4 piani

Altezze edifici presenti nella zona limitrofa all'intervento

- 1 piano
- 2 piani
- 3 piani
- 4 o più piani

Destinazione d'uso

- R Residenza
- A Artigianale
- C Commerciale

PIANO ATTUATIVO "La porta nuova"

Comune di Pisa

Riqualificazione del comparto urbano Campaldo - via Pietrasantina
Scheda 13.2- 13.3 in variante

Delibera Giunta Regionale Toscana n.856 del 4.10.2010 "Piano nazionale di edilizia abitativa", approvato con delibera Giunta Comunale 211/2010, finanziato con Delibera Regionale 58/2011.

Stato attuale - rete viaria, altezze edifici esistenti, destinazioni d'uso

Gruppo di lavoro

- arch. A. Caponi, arch. G. Arrighi
C+A architettura, Lung. Mediceo 16, 56127 Pisa
contatti: 050580254 - a.caponi@awn.it
- Dott. Ing. Stefano Carani
CARANI E PIERONI INGG. ASS.
via Cisanello 145, 56124 Pisa
- STUDIO TECNICO Geom. Marco Deri
Vicolo del Vecchio Ospizio 18
56017 San Giuliano Terme (PI)
- Dott. Geol. F. Alvares
Geoser S.C.
- Ing. S. Scorrano

Soggetti attuatori

Barale Giovanni
Barale Paola
Barale Roberto
Sbragia Anna Maria
Antonucci Luigi
Pulpito Elena
Snc di Profeti
Marmi di Profeti
Luca, Gabriele & C.
Soc. n.c. Ecoricicli
di Rubessi M. e c.
Baldacci Massimo
Comune di Pisa
Castiglioni Elena
Pieri Marta
Pieri Paolo
Pieri Tommaso
Serafini Anna Maria
Serafini Franca

data	Revisioni								Tavola
28/11/2011	N°								A03
scala 1:1000	del								
	firma								