


UMI 1/5/6	
Piazzi di lavoro	PL
Cantieri e laboratori artigianali per attività complementari, espositivo e commerciale, attinenti alla nautica	C2
Cantieri e laboratori artigianali per attività complementari, espositivo e commerciale, attinenti alla nautica	C3
Cantieri	C4
Cantieri	C5
Cantieri	C7
Scalo pubblico	S
Area cantieristica esistente-Cantieri di Pisa	CE1
Viabilità per accesso alla zona	V
Servizio di progetto (indicativo)	PS
Area destinata allo stoccaggio dei materiali a cielo aperto	AS
Limite zona portuale D.M. 1968	AP
Area destinata a parcheggio -P-	
Fosso di scolo di Pisa tombato	fsp

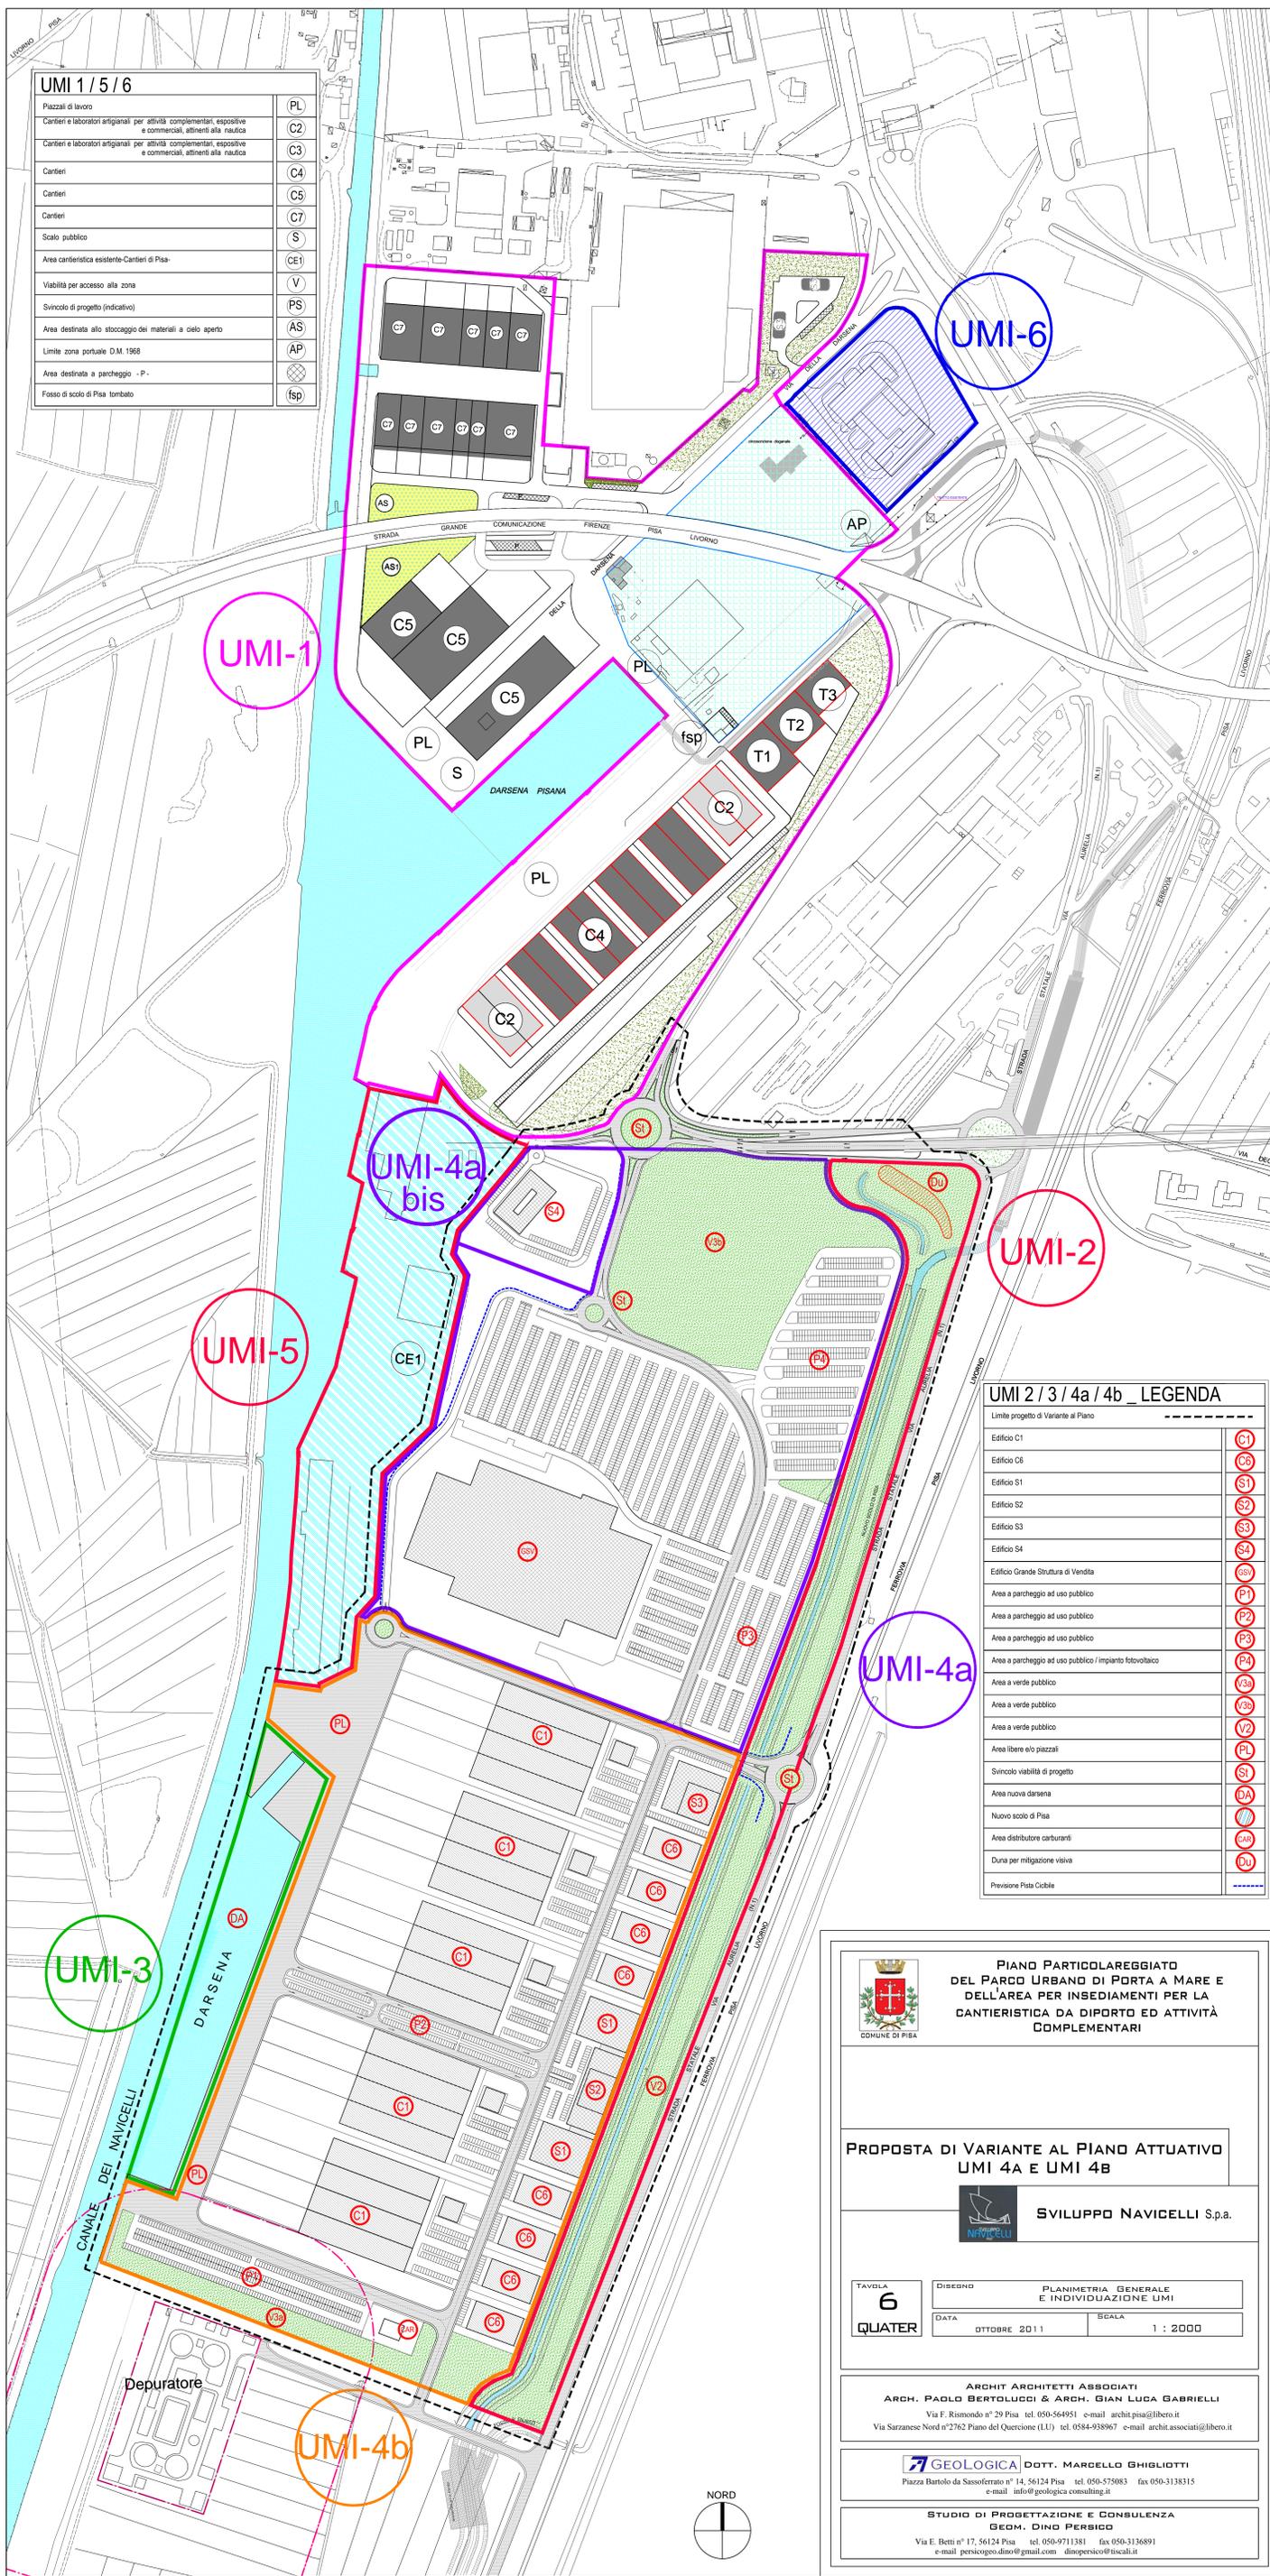

UMI 2/3/4a/4b - LEGENDA	
Limite progetto di Variante al Piano	---
Edificio C1	C1
Edificio C6	C6
Edificio S1	S1
Edificio S2	S2
Edificio S3	S3
Edificio S4	S4
Edificio Grande Struttura di Vendita	GS
Area a parcheggio ad uso pubblico	P1
Area a parcheggio ad uso pubblico	P2
Area a parcheggio ad uso pubblico	P3
Area a parcheggio ad uso pubblico / impianto fotovoltaico	PA
Area a verde pubblico	V1
Area a verde pubblico	V2
Area a verde pubblico	V3
Area a verde pubblico	V4
Area libere e/o piazzali	PL
Servizio viabilità di progetto	SV
Area nuove darsena	DA
Nuovo scolo di Pisa	NS
Area distributore carburanti	CA
Duna per mitigazione visiva	DU
Previsione Pista Ciclabile	---

PIANO PARTICOLAREGGIATO DEL PARCO URBANO DI PORTA A MARE E DELL'AREA PER INSEDIAMENTI PER LA CANTIERISTICA DA DIPIORTO ED ATTIVITÀ COMPLEMENTARI

PROPOSTA DI VARIANTE AL PIANO ATTUATIVO UMI 4A E UMI 4B

SVILUPPO NAVICELLI S.p.a.

TAVOLA **6** QUATER
 DISEGNO PLANIMETRIA GENERALE E INDIVIDUAZIONE UMI
 DATA OTTOBRE 2011 SCALA 1 : 2000

ARCHIT. ARCHITETTI ASSOCIATI
 ARCH. PAOLO BERTOLUCCI & ARCH. GIAN LUCA GABRIELLI
 Via F. Rismondo n° 29 Pisa tel. 050-564951 e-mail archit.pisa@libero.it
 Via Sarzanese Nord n°2762 Piano del Quercione (LU) tel. 0584-938967 e-mail archit.associati@libero.it

GEOLÓGICA DOT. MARCELLO GHIGLIOTTI
 Piazza Bartolo da Sassoferrato n° 14, 56124 Pisa tel. 050-575083 fax 050-3138315
 e-mail info@geologicaconsulting.it

STUDIO DI PROGETTAZIONE E CONSULENZA GEOM. DINO PERSICO
 Via E. Betti n° 17, 56124 Pisa tel. 050-9711381 fax 050-3136891
 e-mail persicogeom.dino@gmail.com dino.persico@tiscali.it