


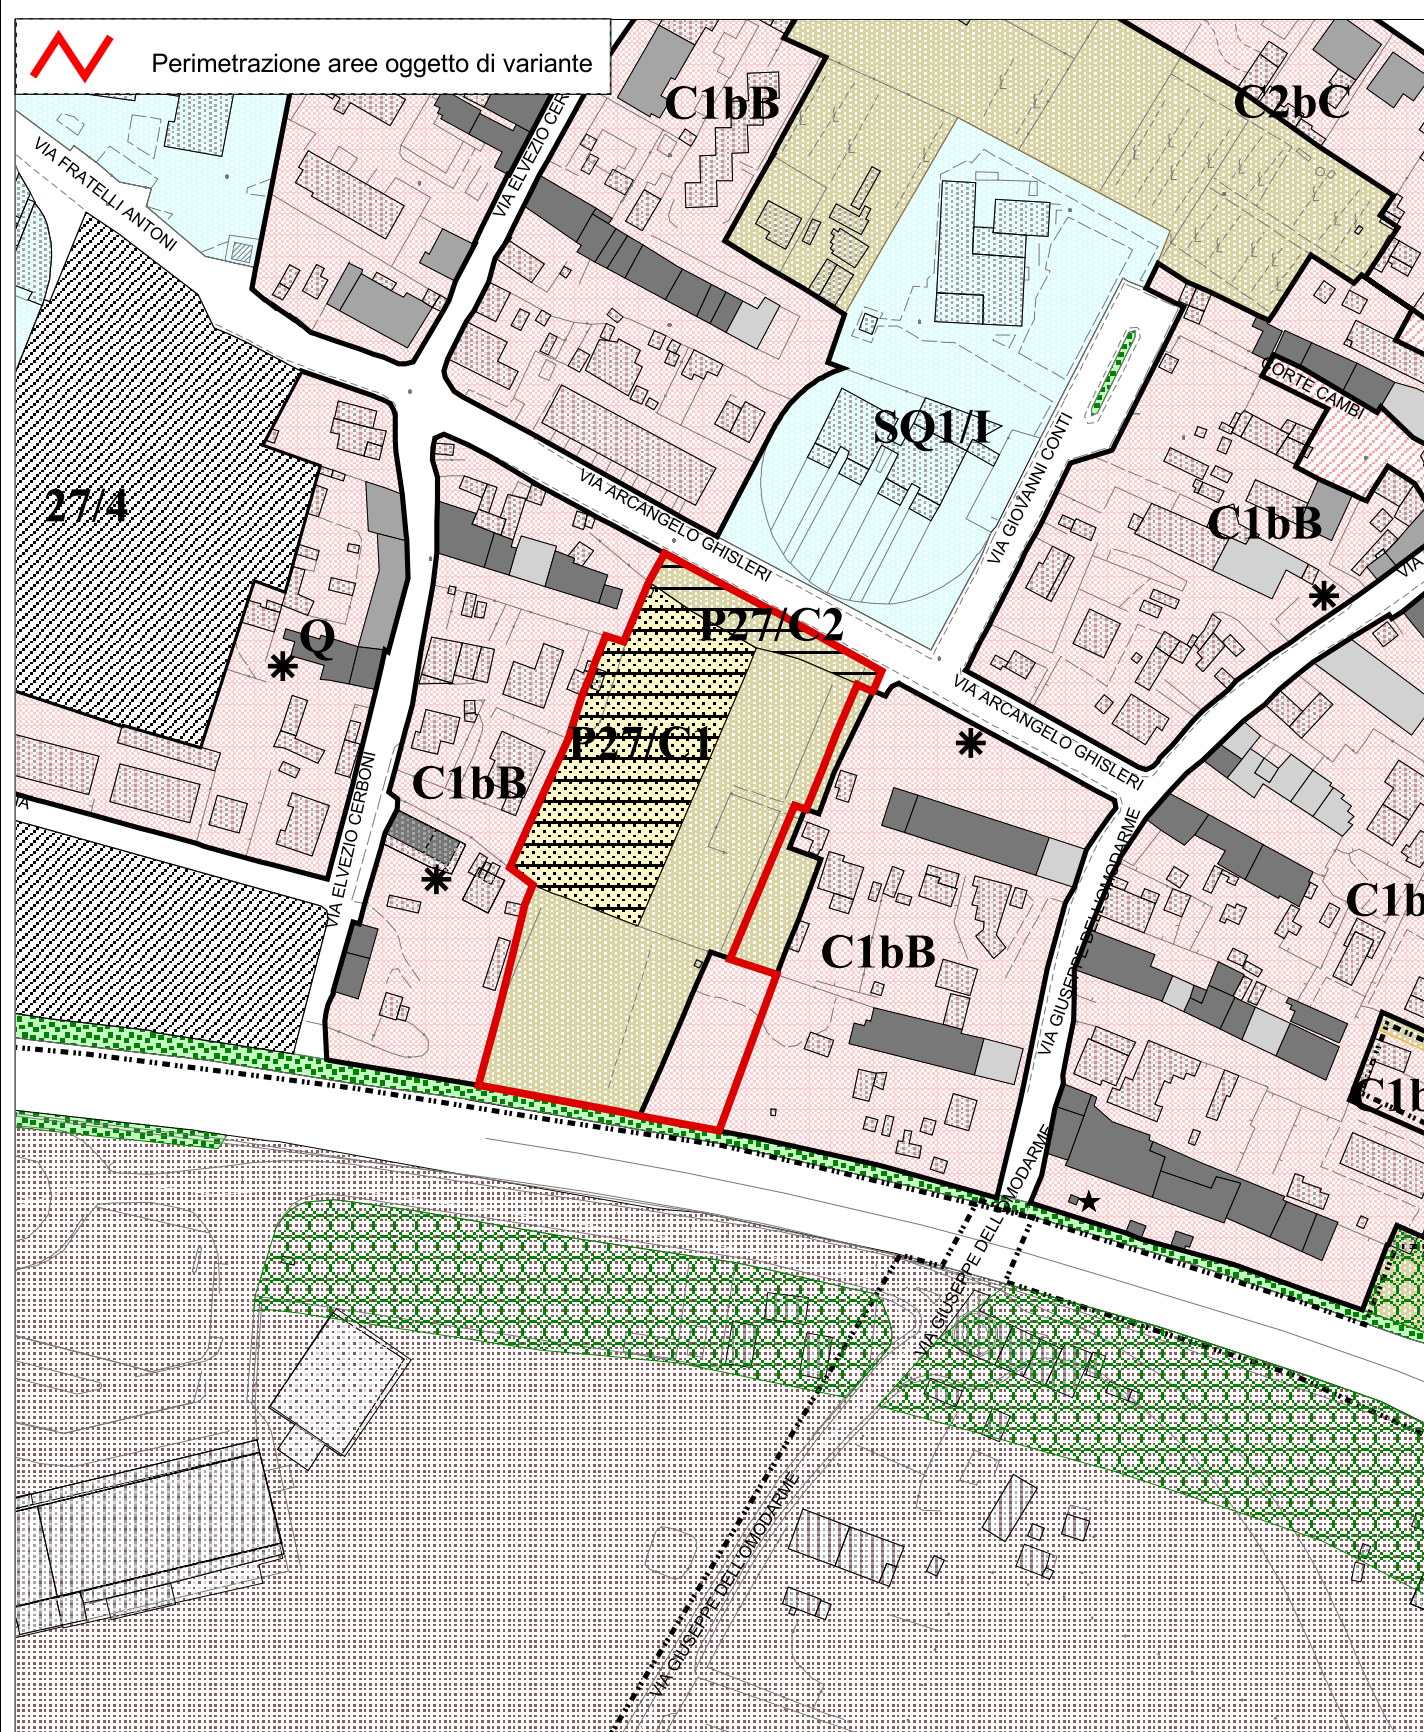


R.U. VIGENTE

scala 1:2.000



VARIANTE

scala 1:2.000

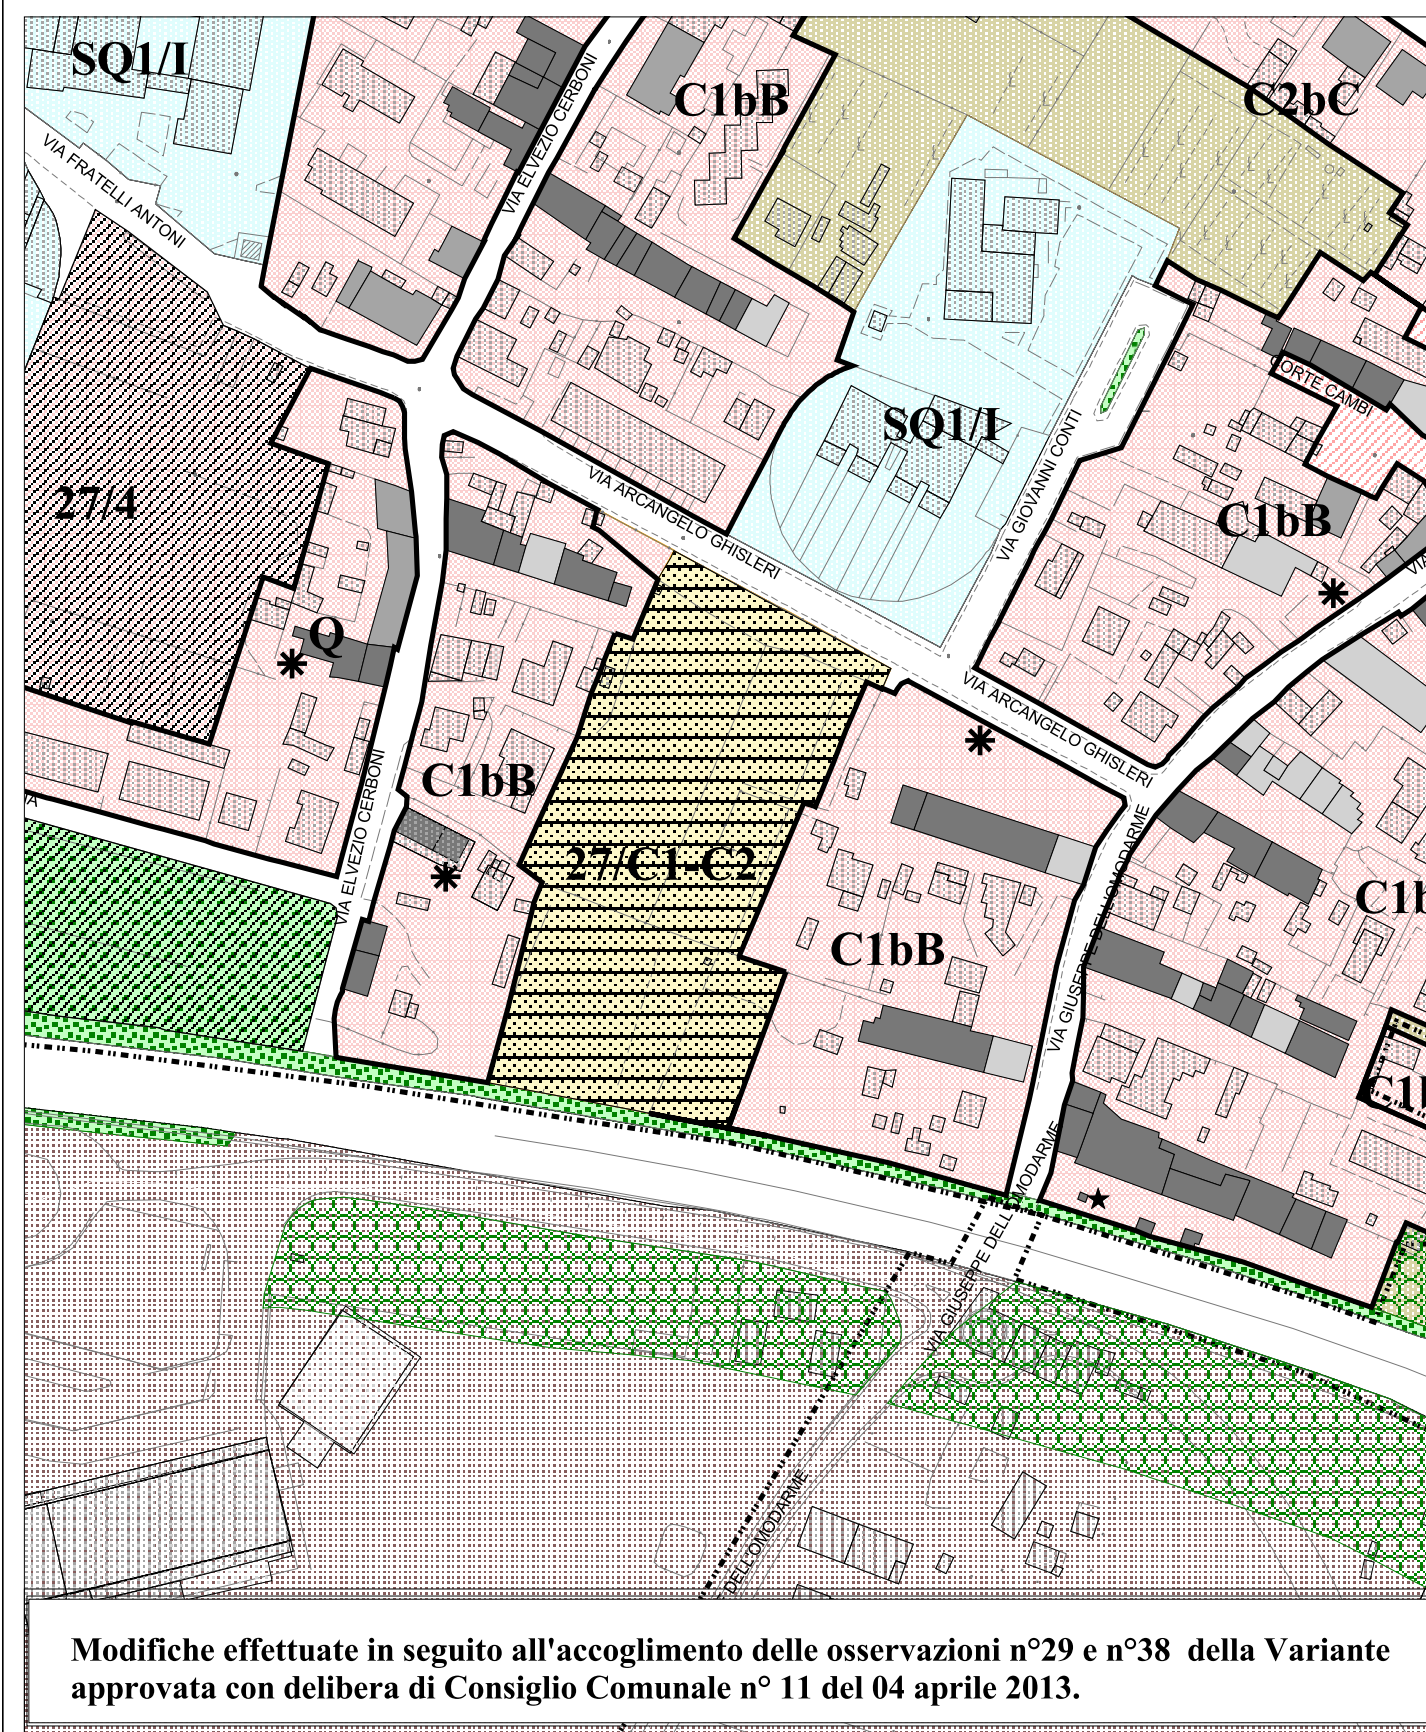

Modifiche effettuate in seguito all'accoglimento delle osservazioni n°29 e n°38 della Variante approvata con delibera di Consiglio Comunale n° 11 del 04 aprile 2013.