





R.U. VIGENTE

scala 1:2.000

VARIANTE

scala 1:2.000

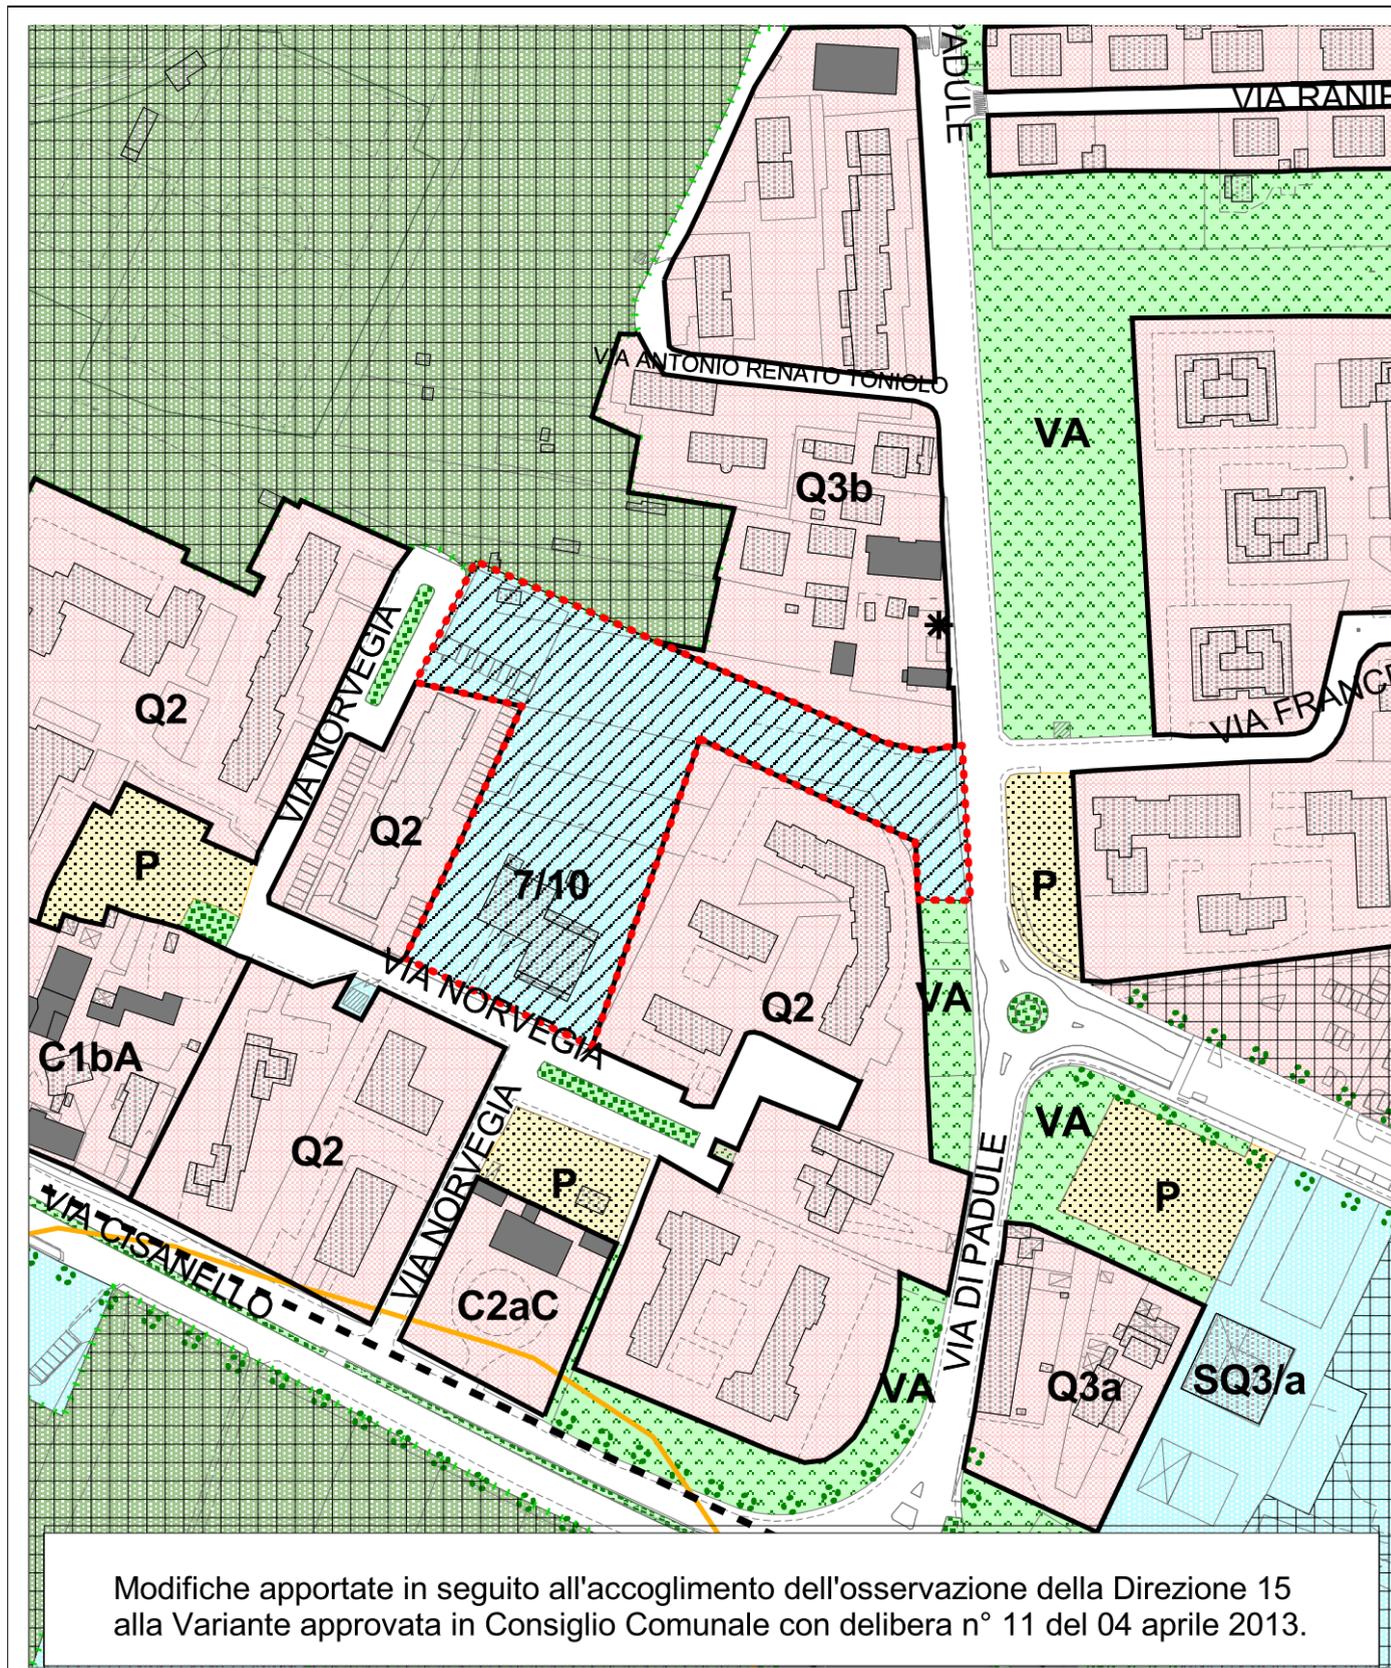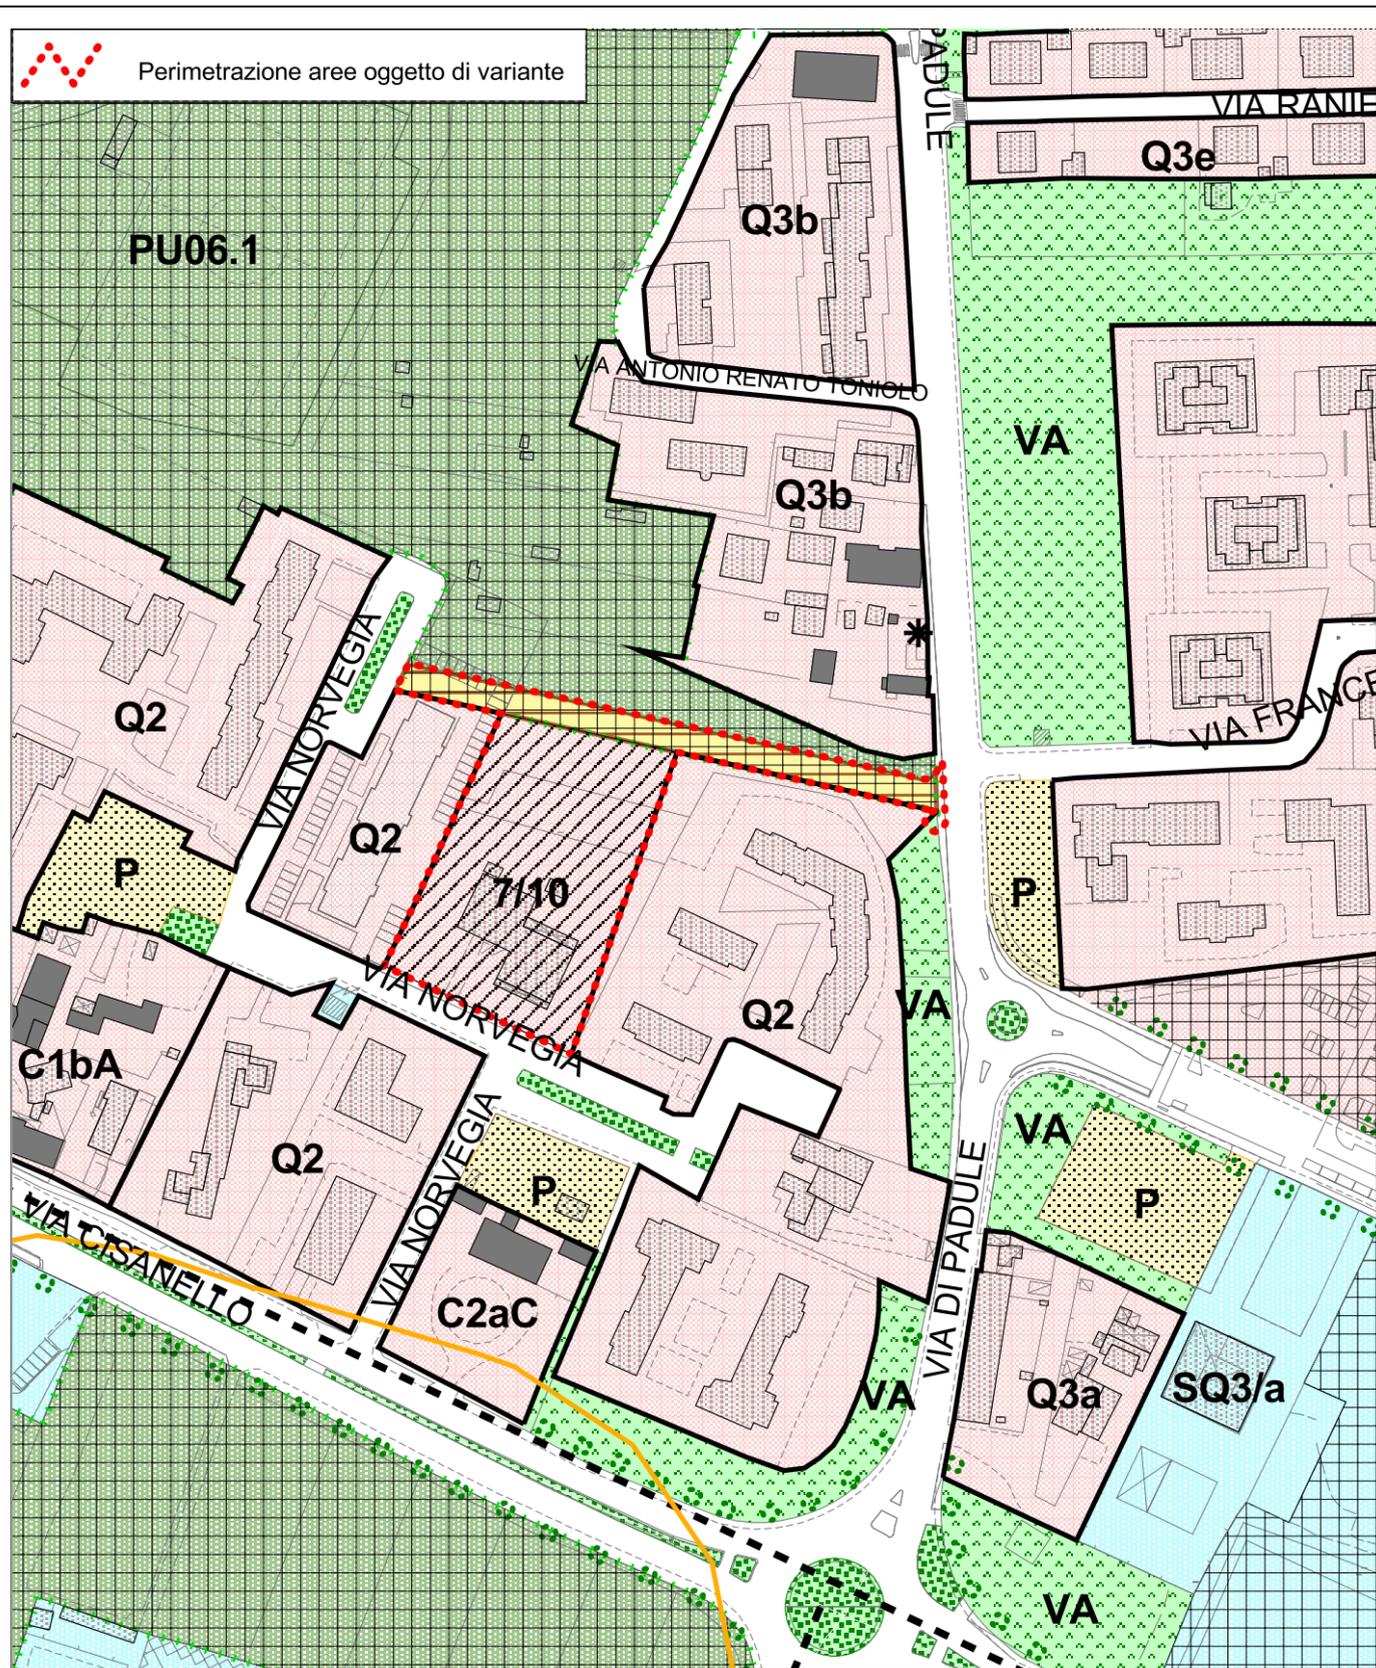

Modifiche apportate in seguito all'accoglimento dell'osservazione della Direzione 15 alla Variante approvata in Consiglio Comunale con delibera n° 11 del 04 aprile 2013.