

STATO ATTUALE_VISTA AEREA




1_VISTA AEREA
(CON PROPOSTA DI COPERTURA DEL CITYGATE NON INCLUSA NEL PROGETTO)



2_VISTA PROSPETTICA _ L'INGRESSO AL PEOPLE MOVER



3_VISTA PROSPETTICA _ IL VIADOTTO E LA SCALA MOBILE

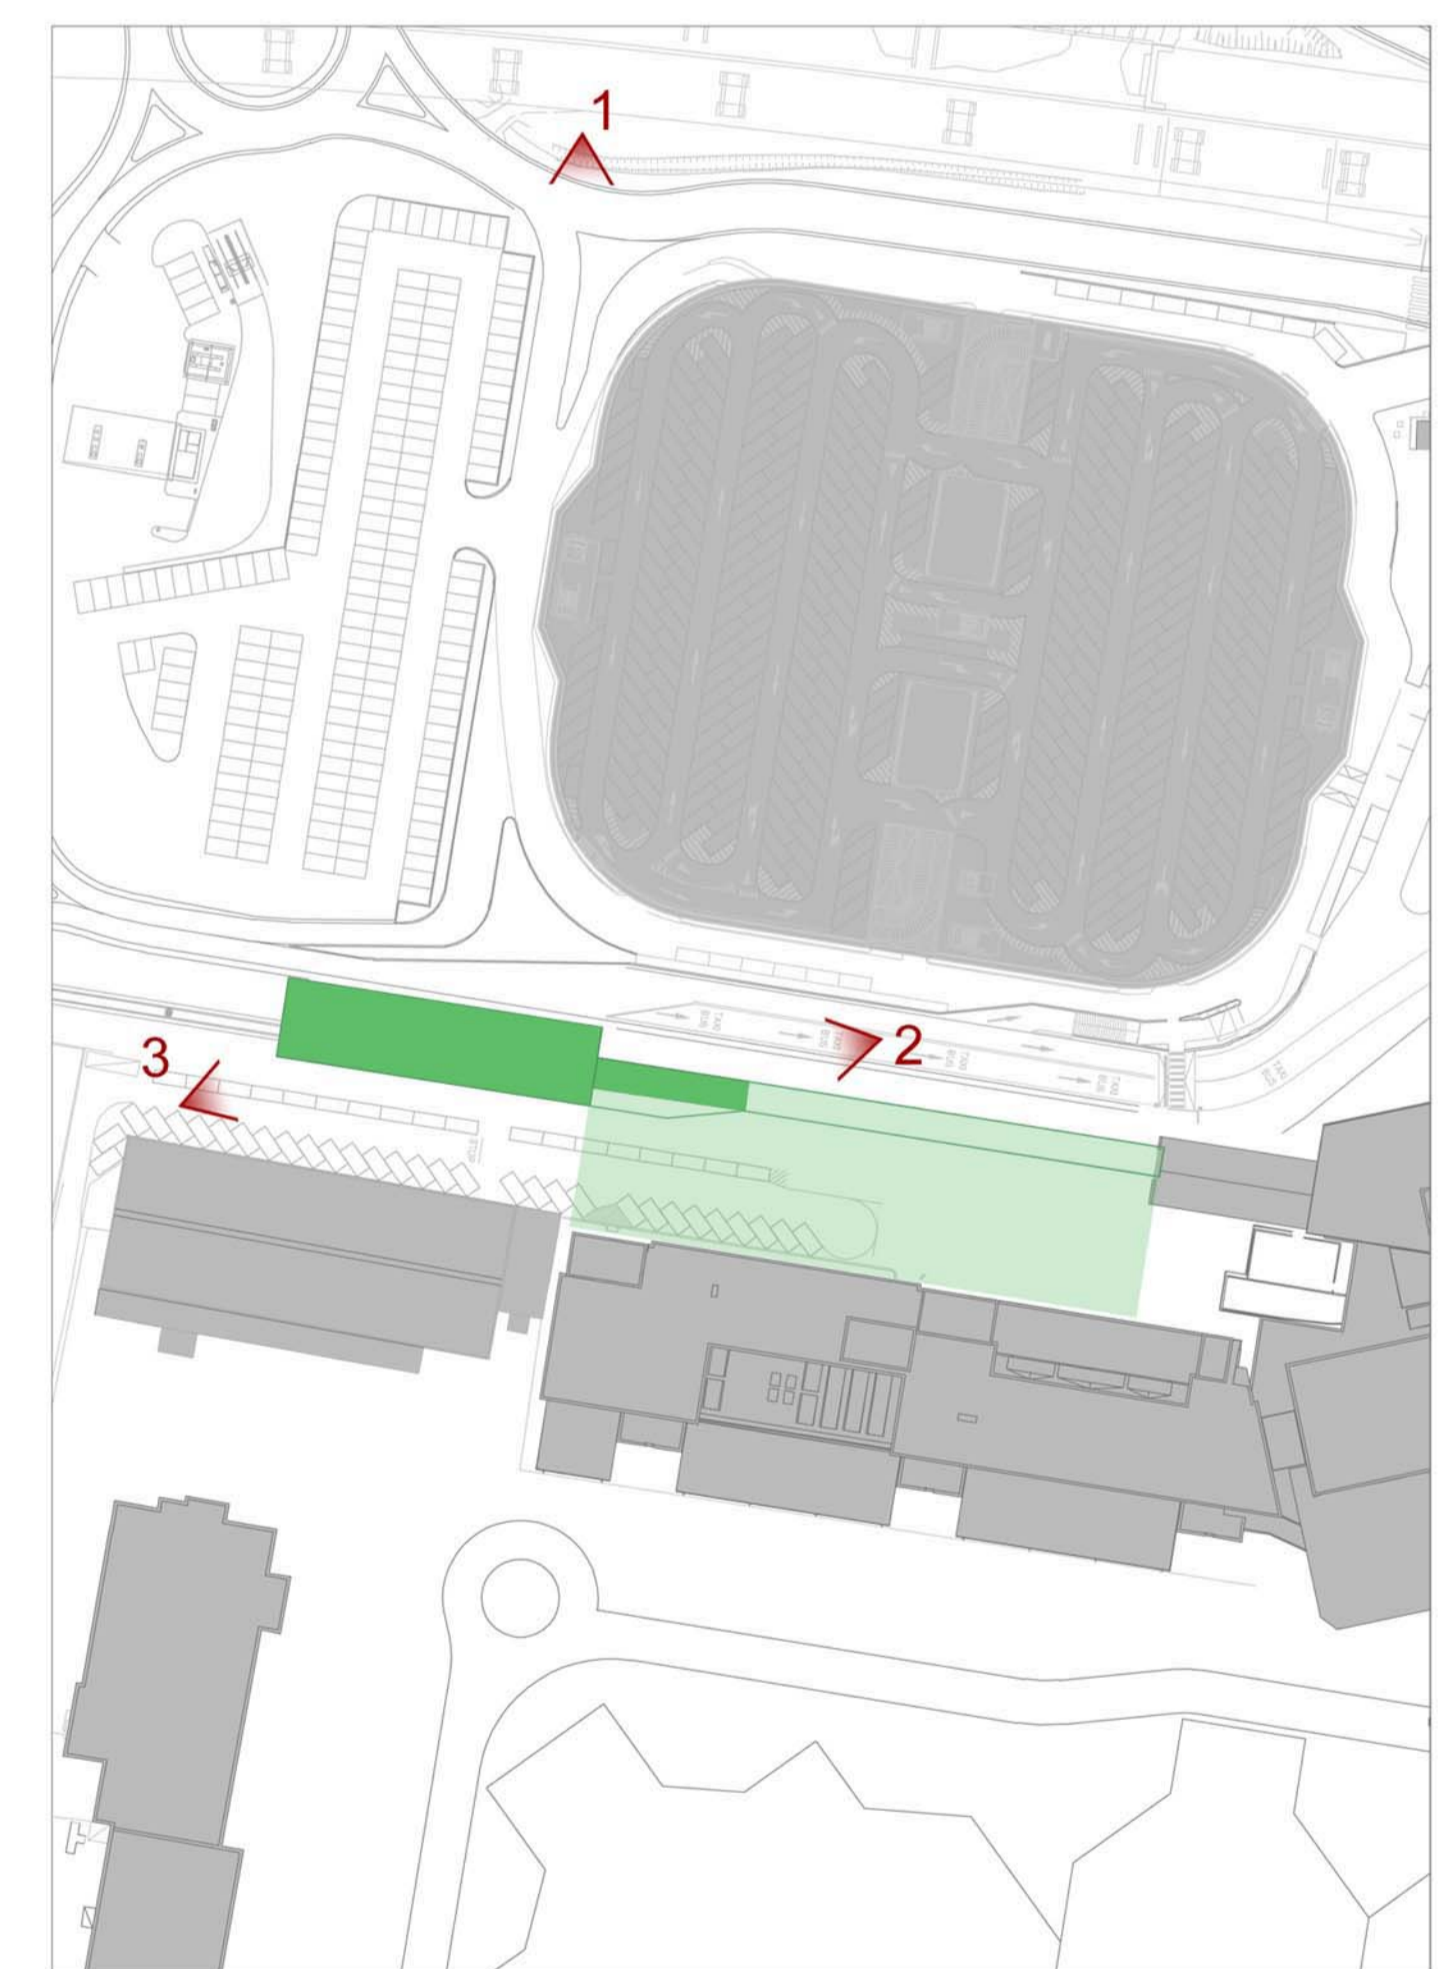

PISAMO
AZIENDA PER LA MOBILITÀ SPA

SISTEMA DI COLLEGAMENTO (PEOPLE MOVER) TRA L'AEROPORTO E LA STAZIONE FERROVIARIA DI PISA CENTRALE, PARCHEGGI SCAMBIATORI E VIABILITA' DI CONNESSIONE

SPV:

Condotte S.p.A.
Trasporti d'Aprile 1889

LEITNER
POPEWAYS

PISAMO **MOVER**

agudio **Inso**

PROGETTO DEFINITIVO

RTP:

D'APPOLONIA **LEITNER** **agudio** **Inso**

TITOLO:

PROGETTO ARCHITETTONICO
FERMATA AEROPORTO
RENDER

PROGETTISTA:
Prof. Arch. Acario Natali

RESPONSABILE INTEGRAZIONE
PRESTAZIONI SPECIALISTICHE
Ing. Carlo VIGNETTI

Scale: Data: 16-09-2013

PM	D	AR	D	1040	A	—
A	16-09-2013	VARIANTE PER C.A.S. 2013	NA	NA	NA	CV
—	15-10-2013	EMISSIONE	NA	NA	NA	CV
Revisione	Data	Descrizione	Redatto	Verificato	Approvato	