


STATO ATTUALE_VISTA AEREA

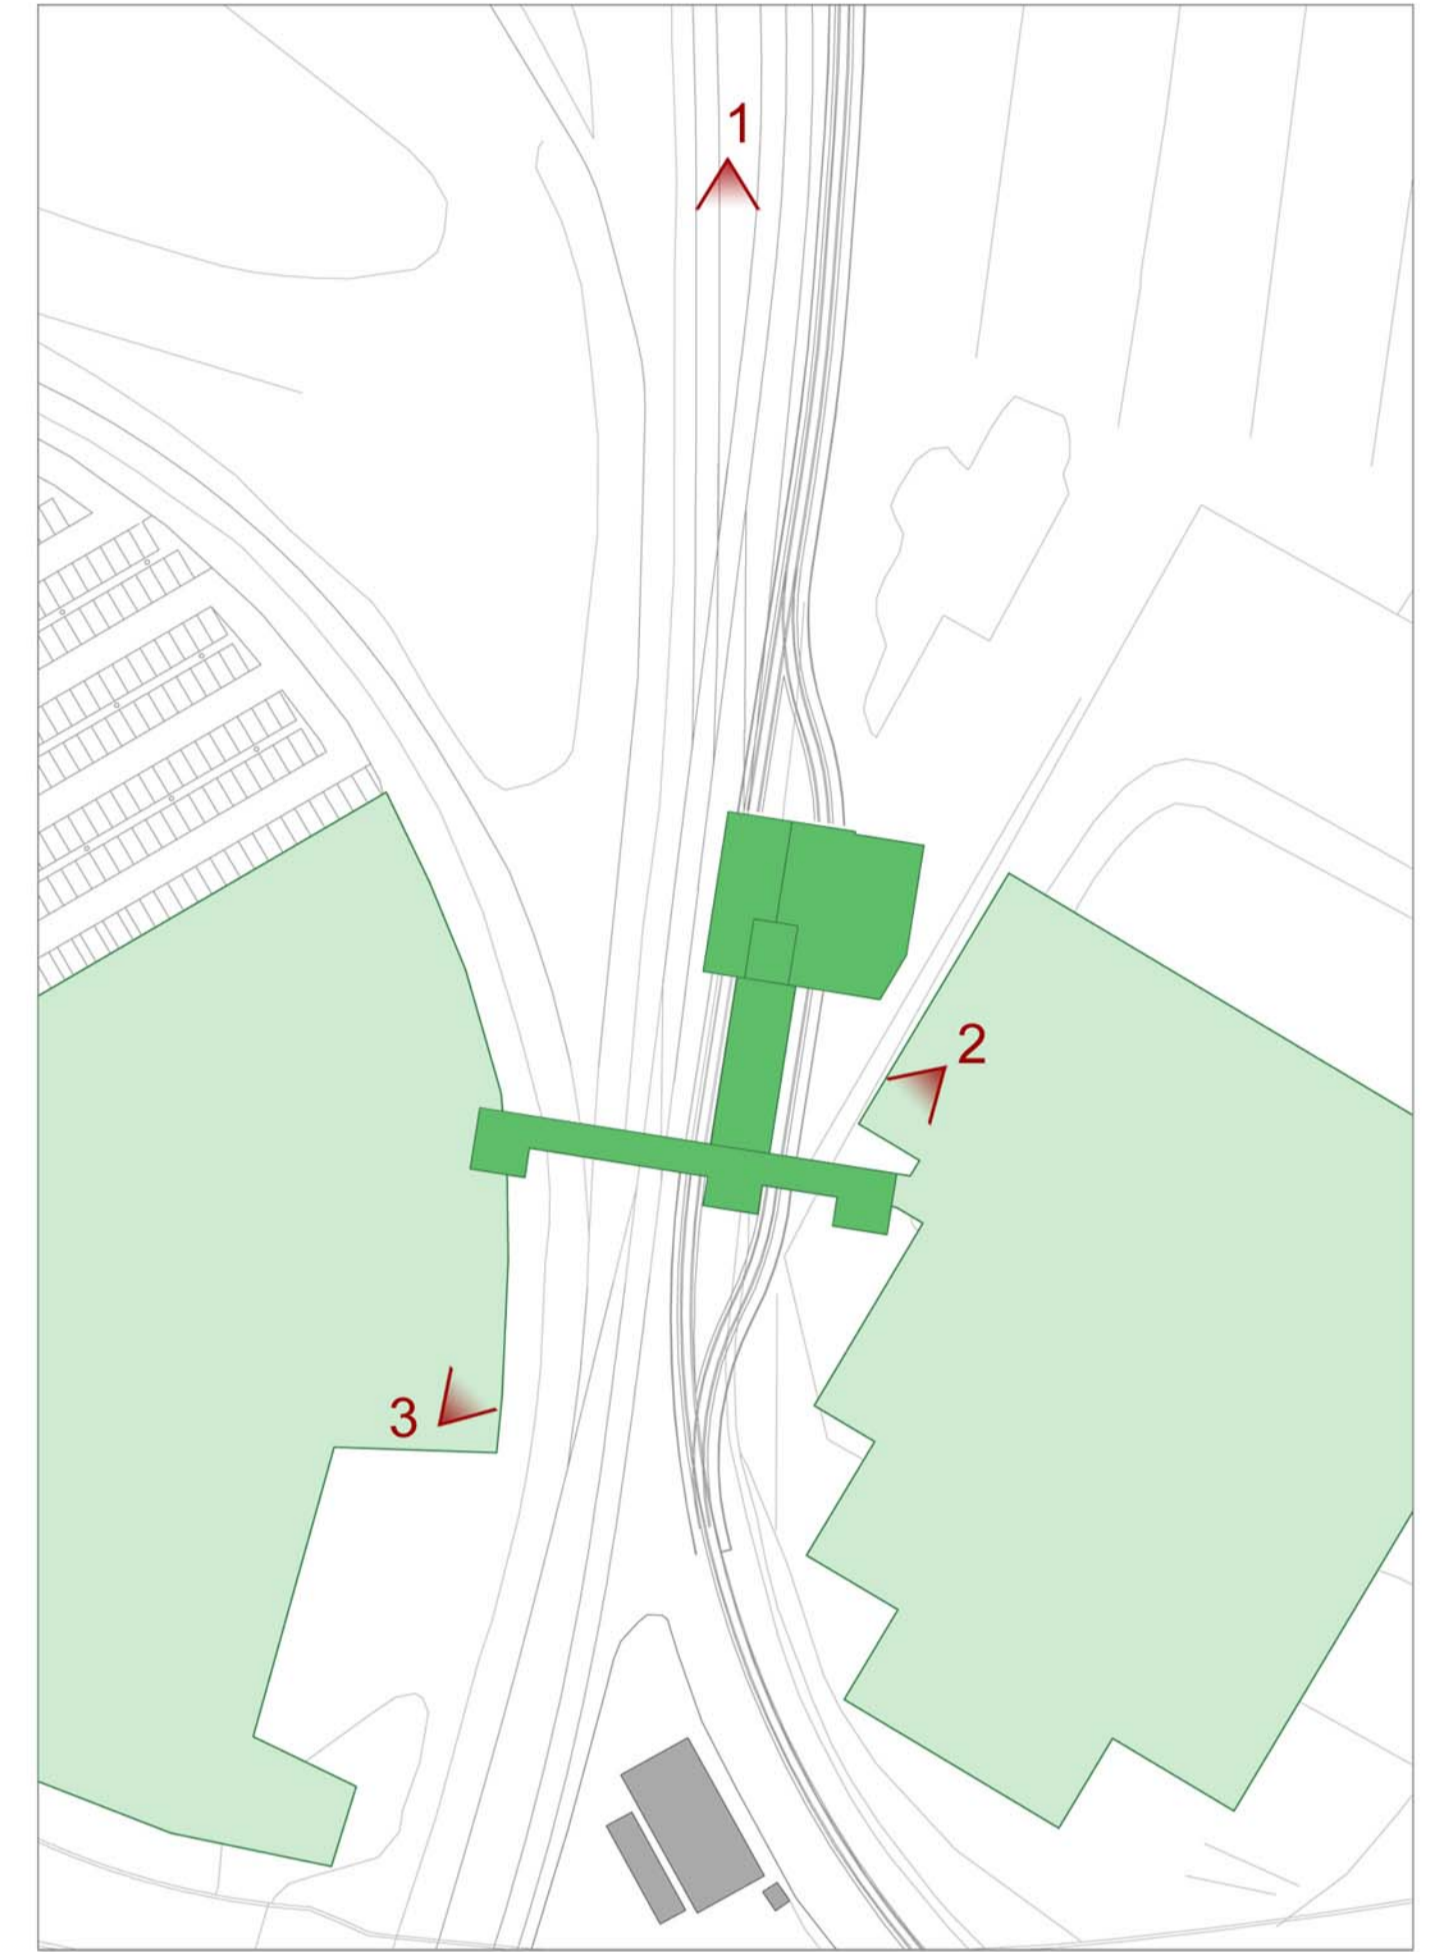

1_ STATO DI PROGETTO_VISTA AEREA



2_ VISTA PROSPETTICA_IL FRONTE NORD DAL PRIMO PIANO DEL NUOVO PARCHEGGIO



3_ VISTA PROSPETTICA_IL FRONTE SUD

PISAMO
AZIENDA PER LA MOBILITÀ SPA

SISTEMA DI COLLEGAMENTO (PEOPLE MOVER) TRA L'AEROPORTO E LA STAZIONE FERROVIARIA DI PISA CENTRALE, PARCHEGGI SCAMBIATORI E VIABILITÀ DI CONNESSIONE

SPV:

Condotte S.p.A.
Fondata il 3 aprile 1980

LEITNER
Popways

PISAMO **MOVER**

agudio **Inso**

PROGETTO DEFINITIVO

RTP: **DAPPOLONA** **LEITNER** **agudio** **Inso**

(Mandatario)

TITOLO: **PROGETTO ARCHITETTONICO FERMATA PARCHEGGI SCAMBIATORI RENDER**

PROGETTISTA: Prof. Arch. **Alberto Valentini**

RESPONSABILE INTEGRAZIONE PRESTAZIONI SPECIALISTICHE: Ing. Carlo **Vandenberg**

Scale: Date: 15-02-2013

PM	D	AR	D	1250	—	—
0	15-02-2013	EMMISSIONE	NA	NA	CV	
Revisione	Data	Descrizione	Redatto	Verificato	Approvato	