



SEZIONE 1:500

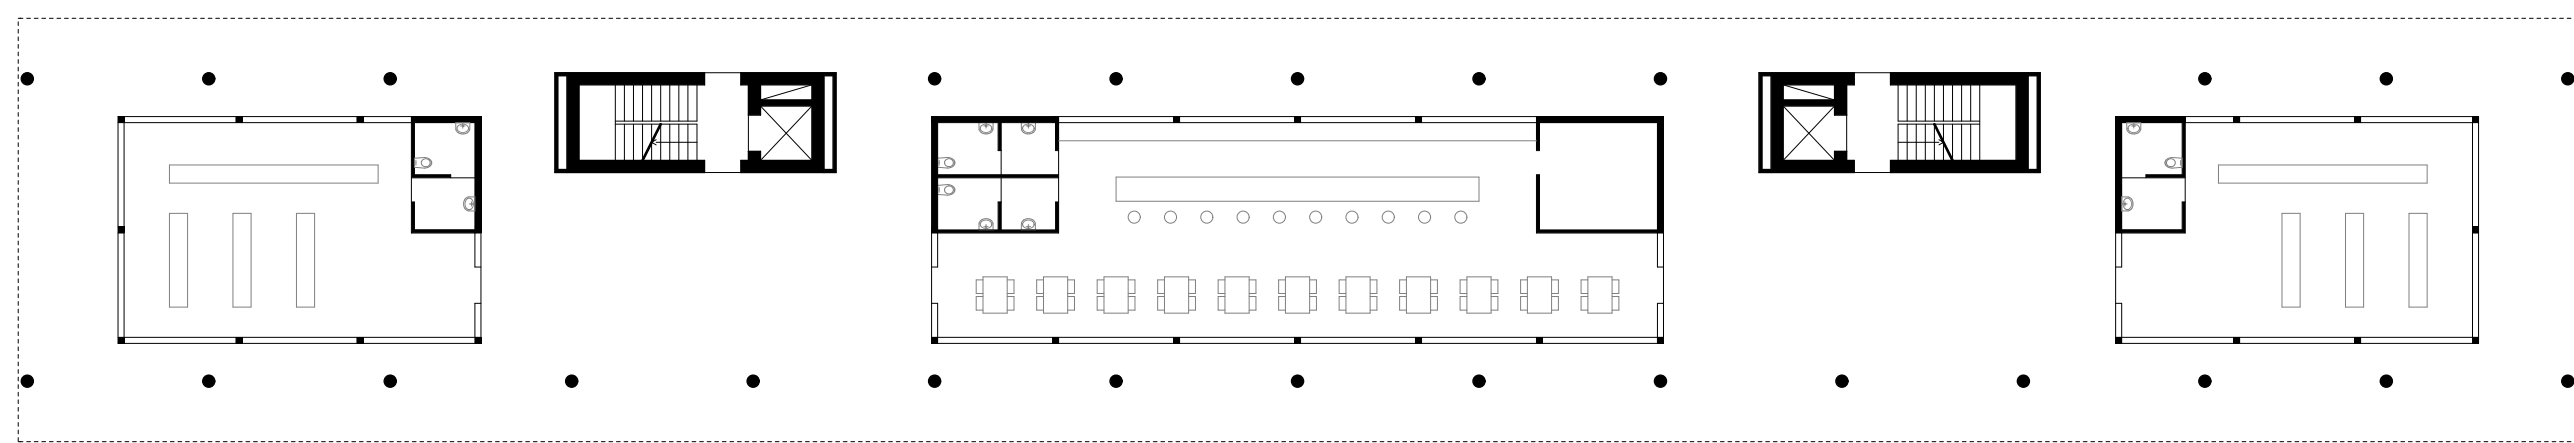


PIANTA PIANO TERRA 1:250

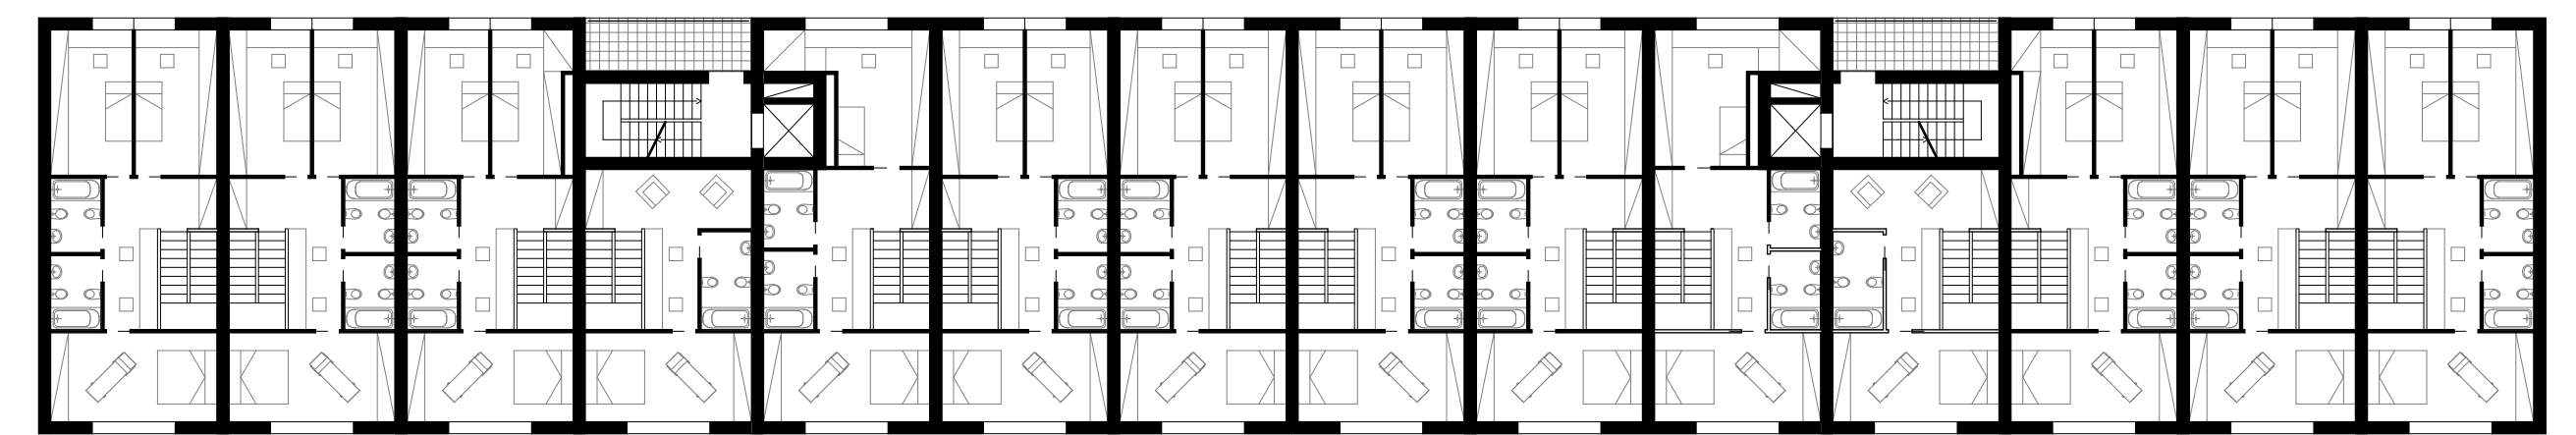


PIANTA PIANO PRIMO 1:250




PIANTA PIANO SECONDO 1:250

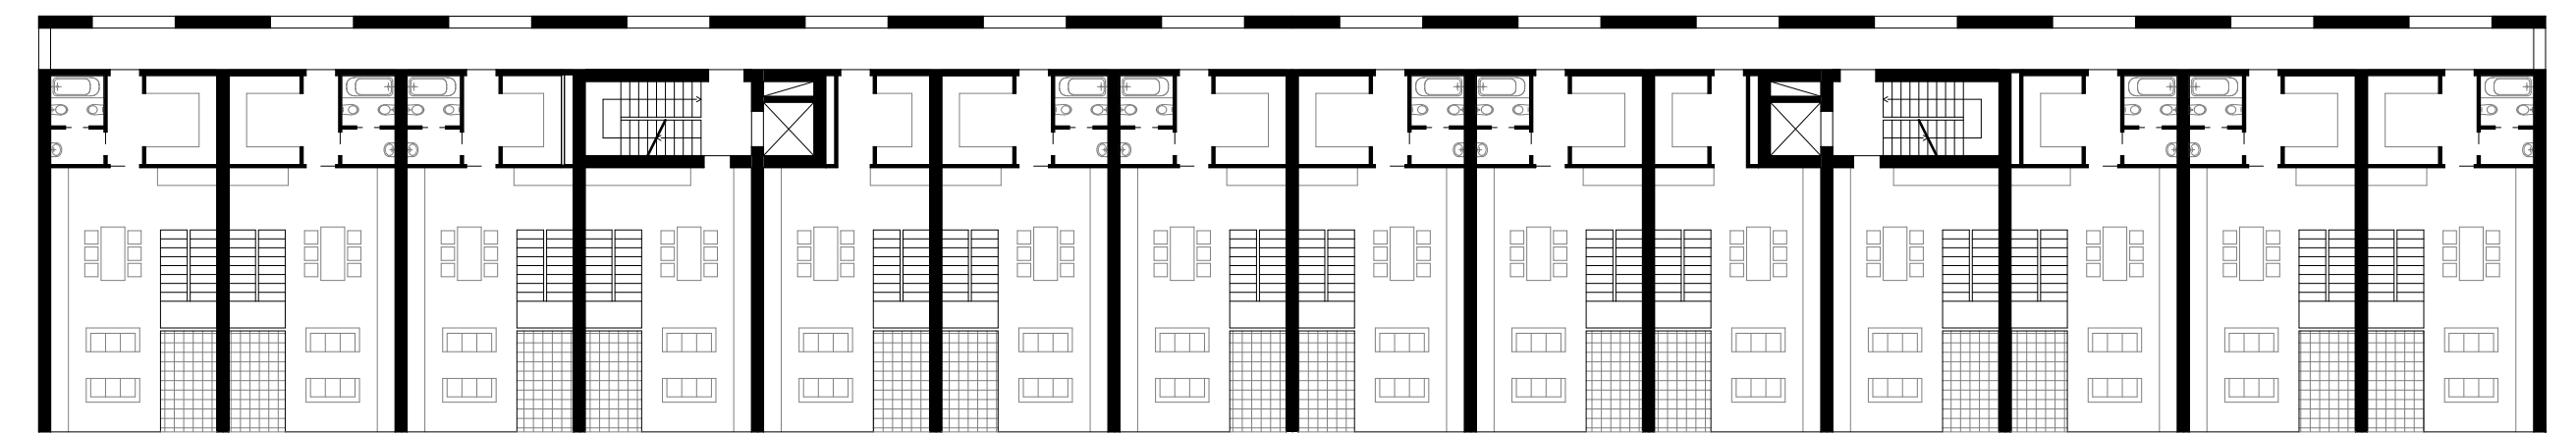

PIANTA PIANO TERZO 1:250

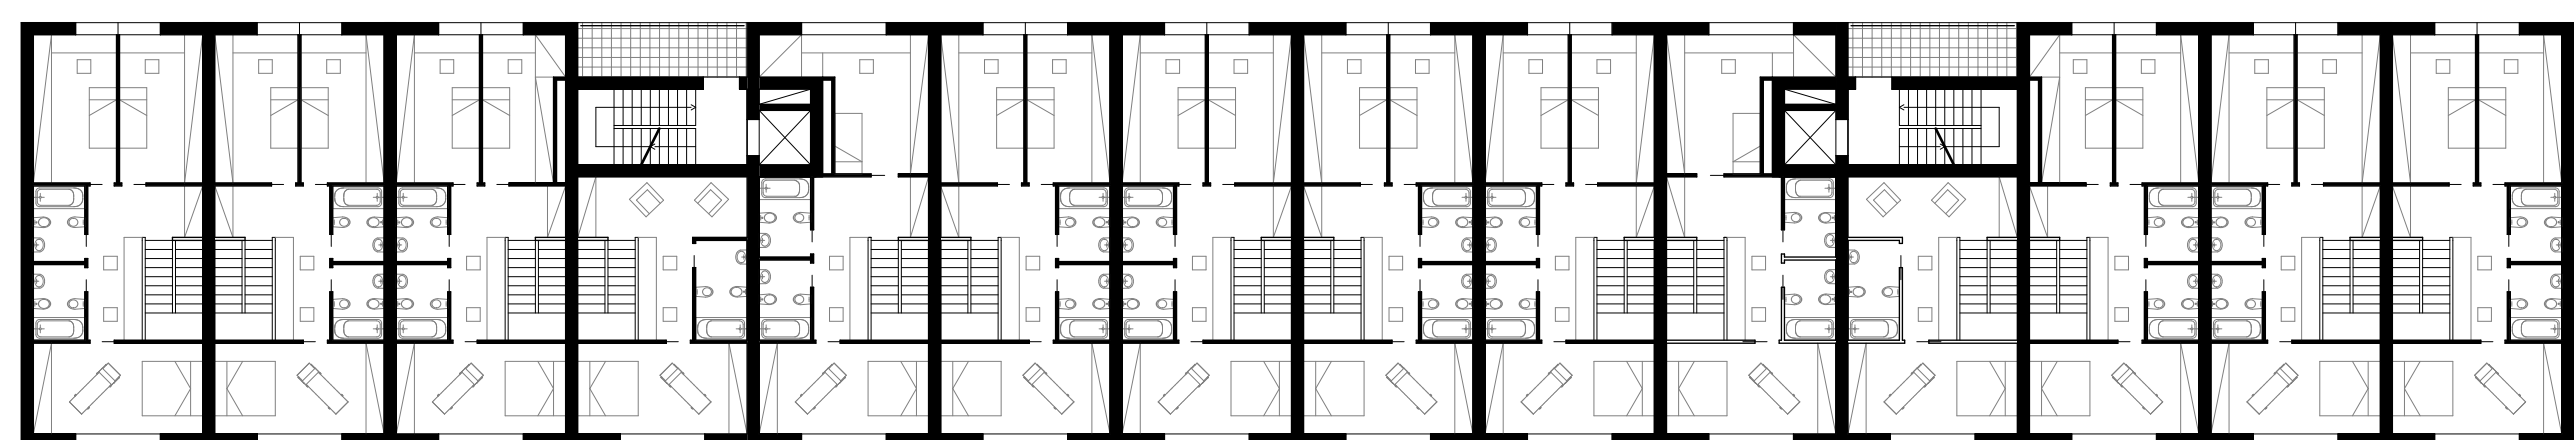


PIANTA PIANO QUARTO 1:250

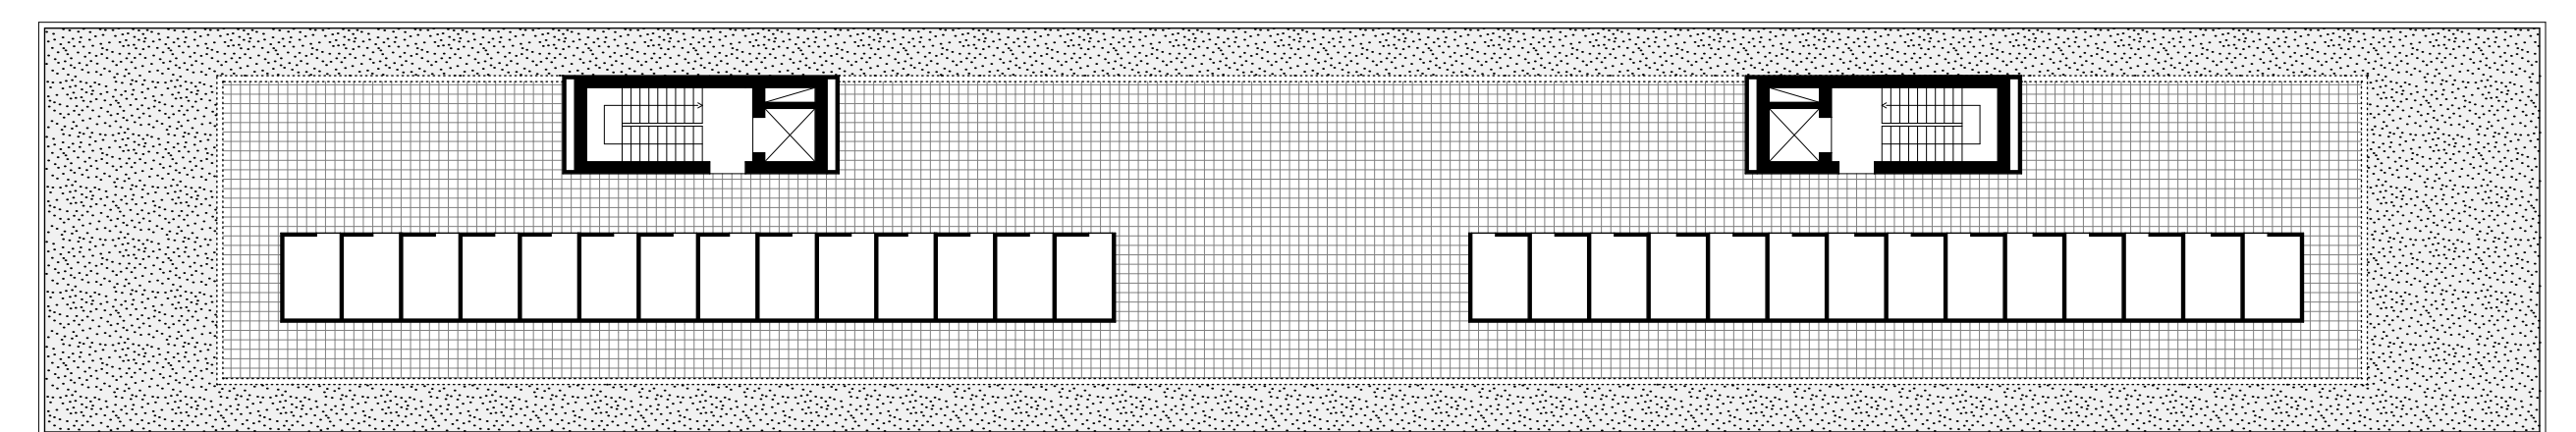


PIANTA PIANO COPERTURA 1:250



SEZIONE TRASVERSALE 1:250

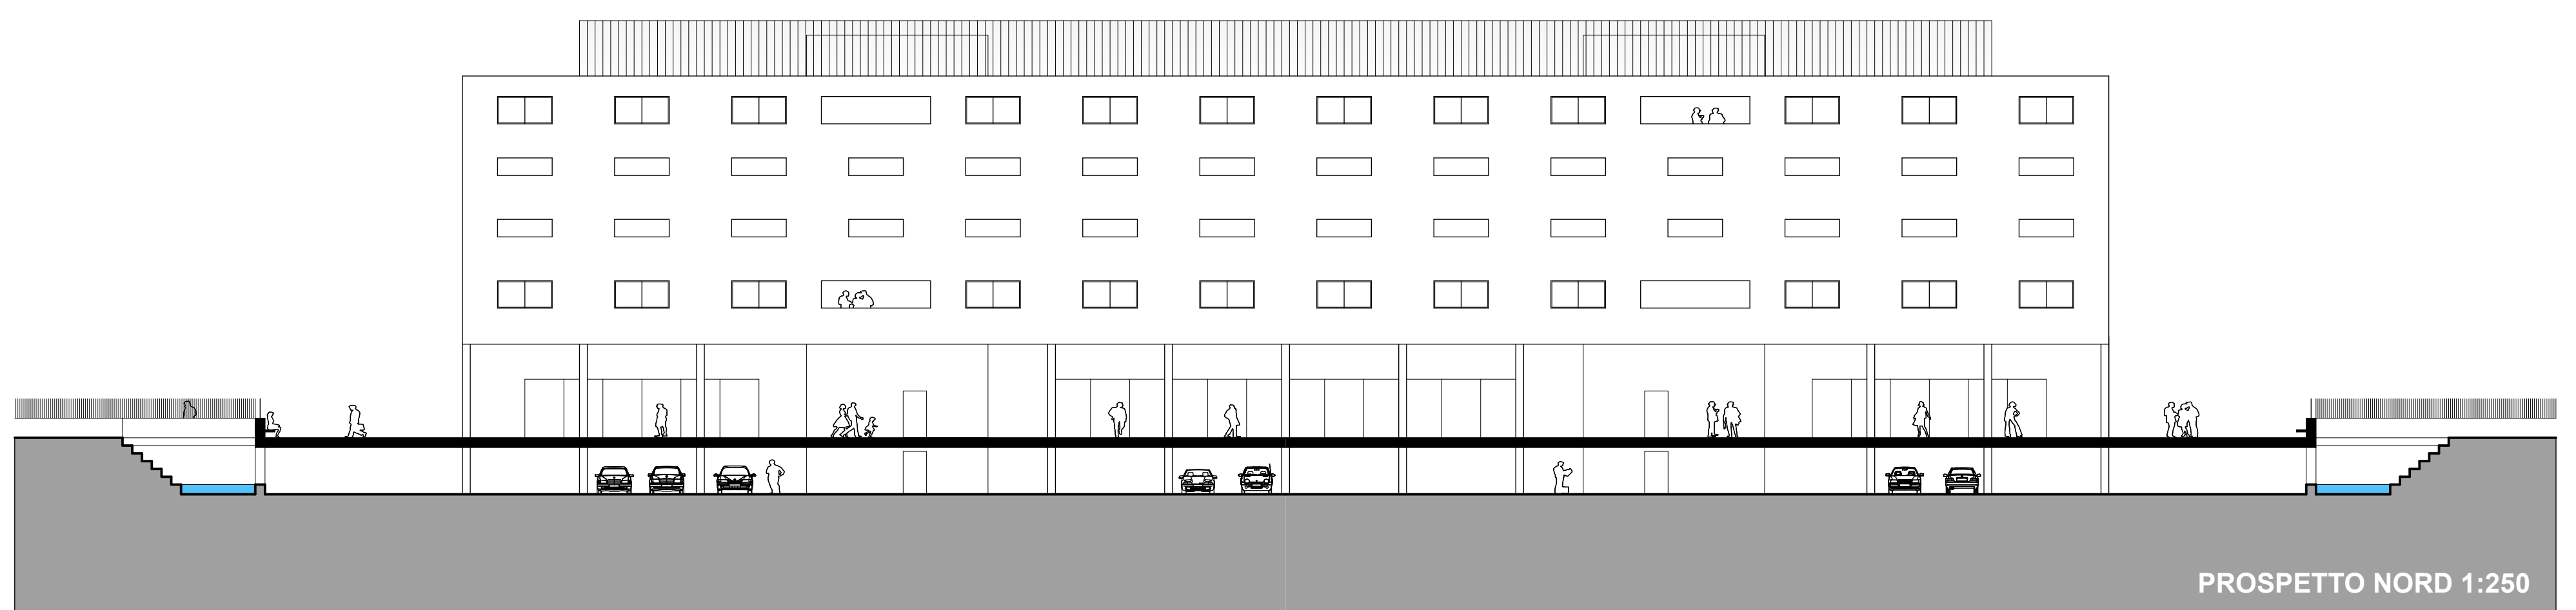

PROSPETTO NORD 1:250

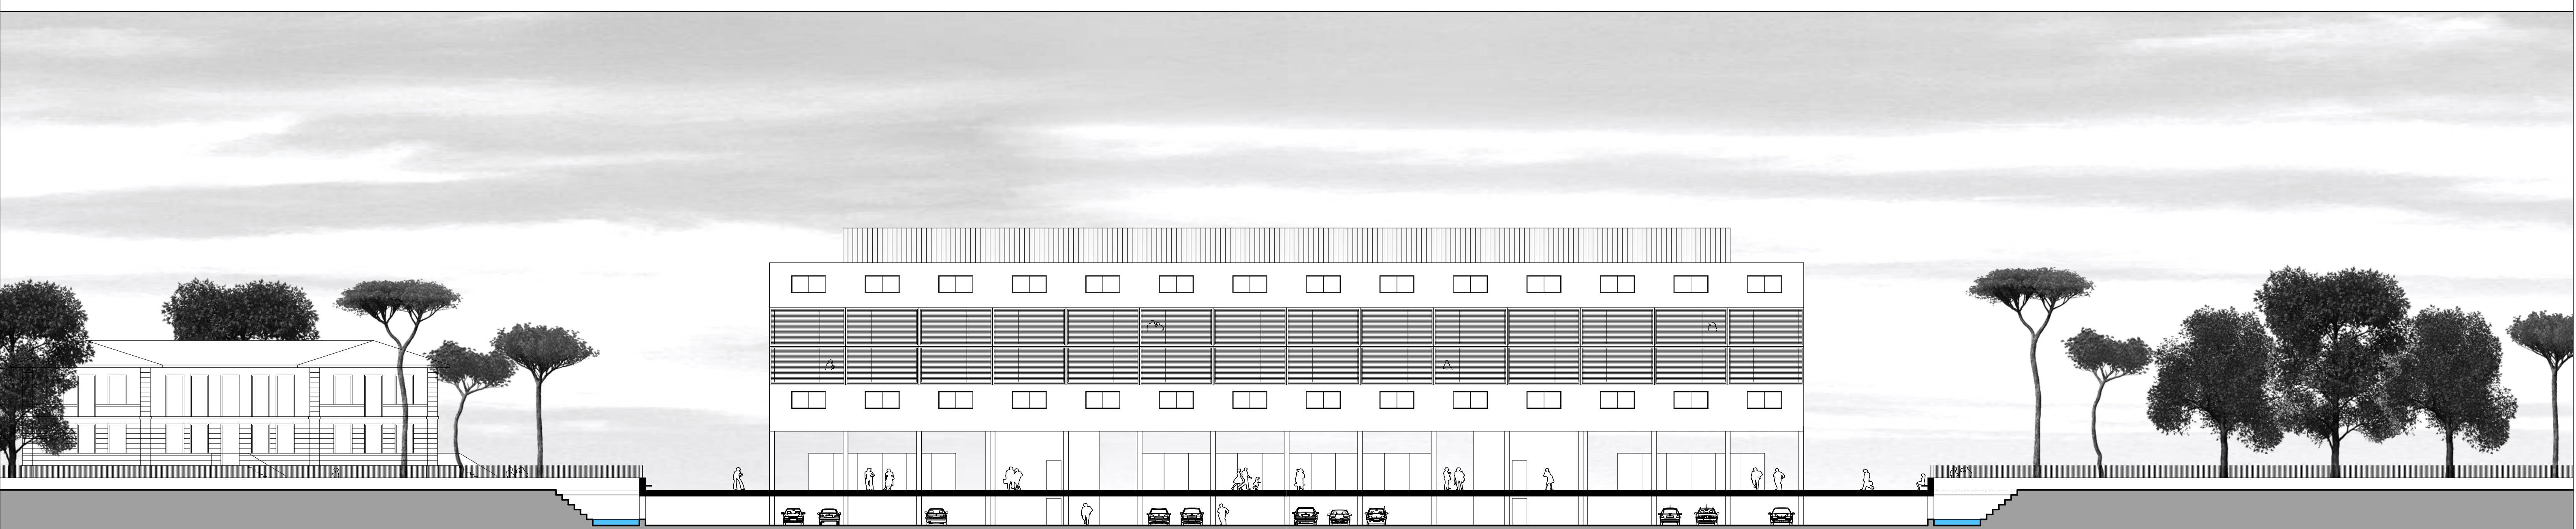

PROSPETTO SUD 1:250