

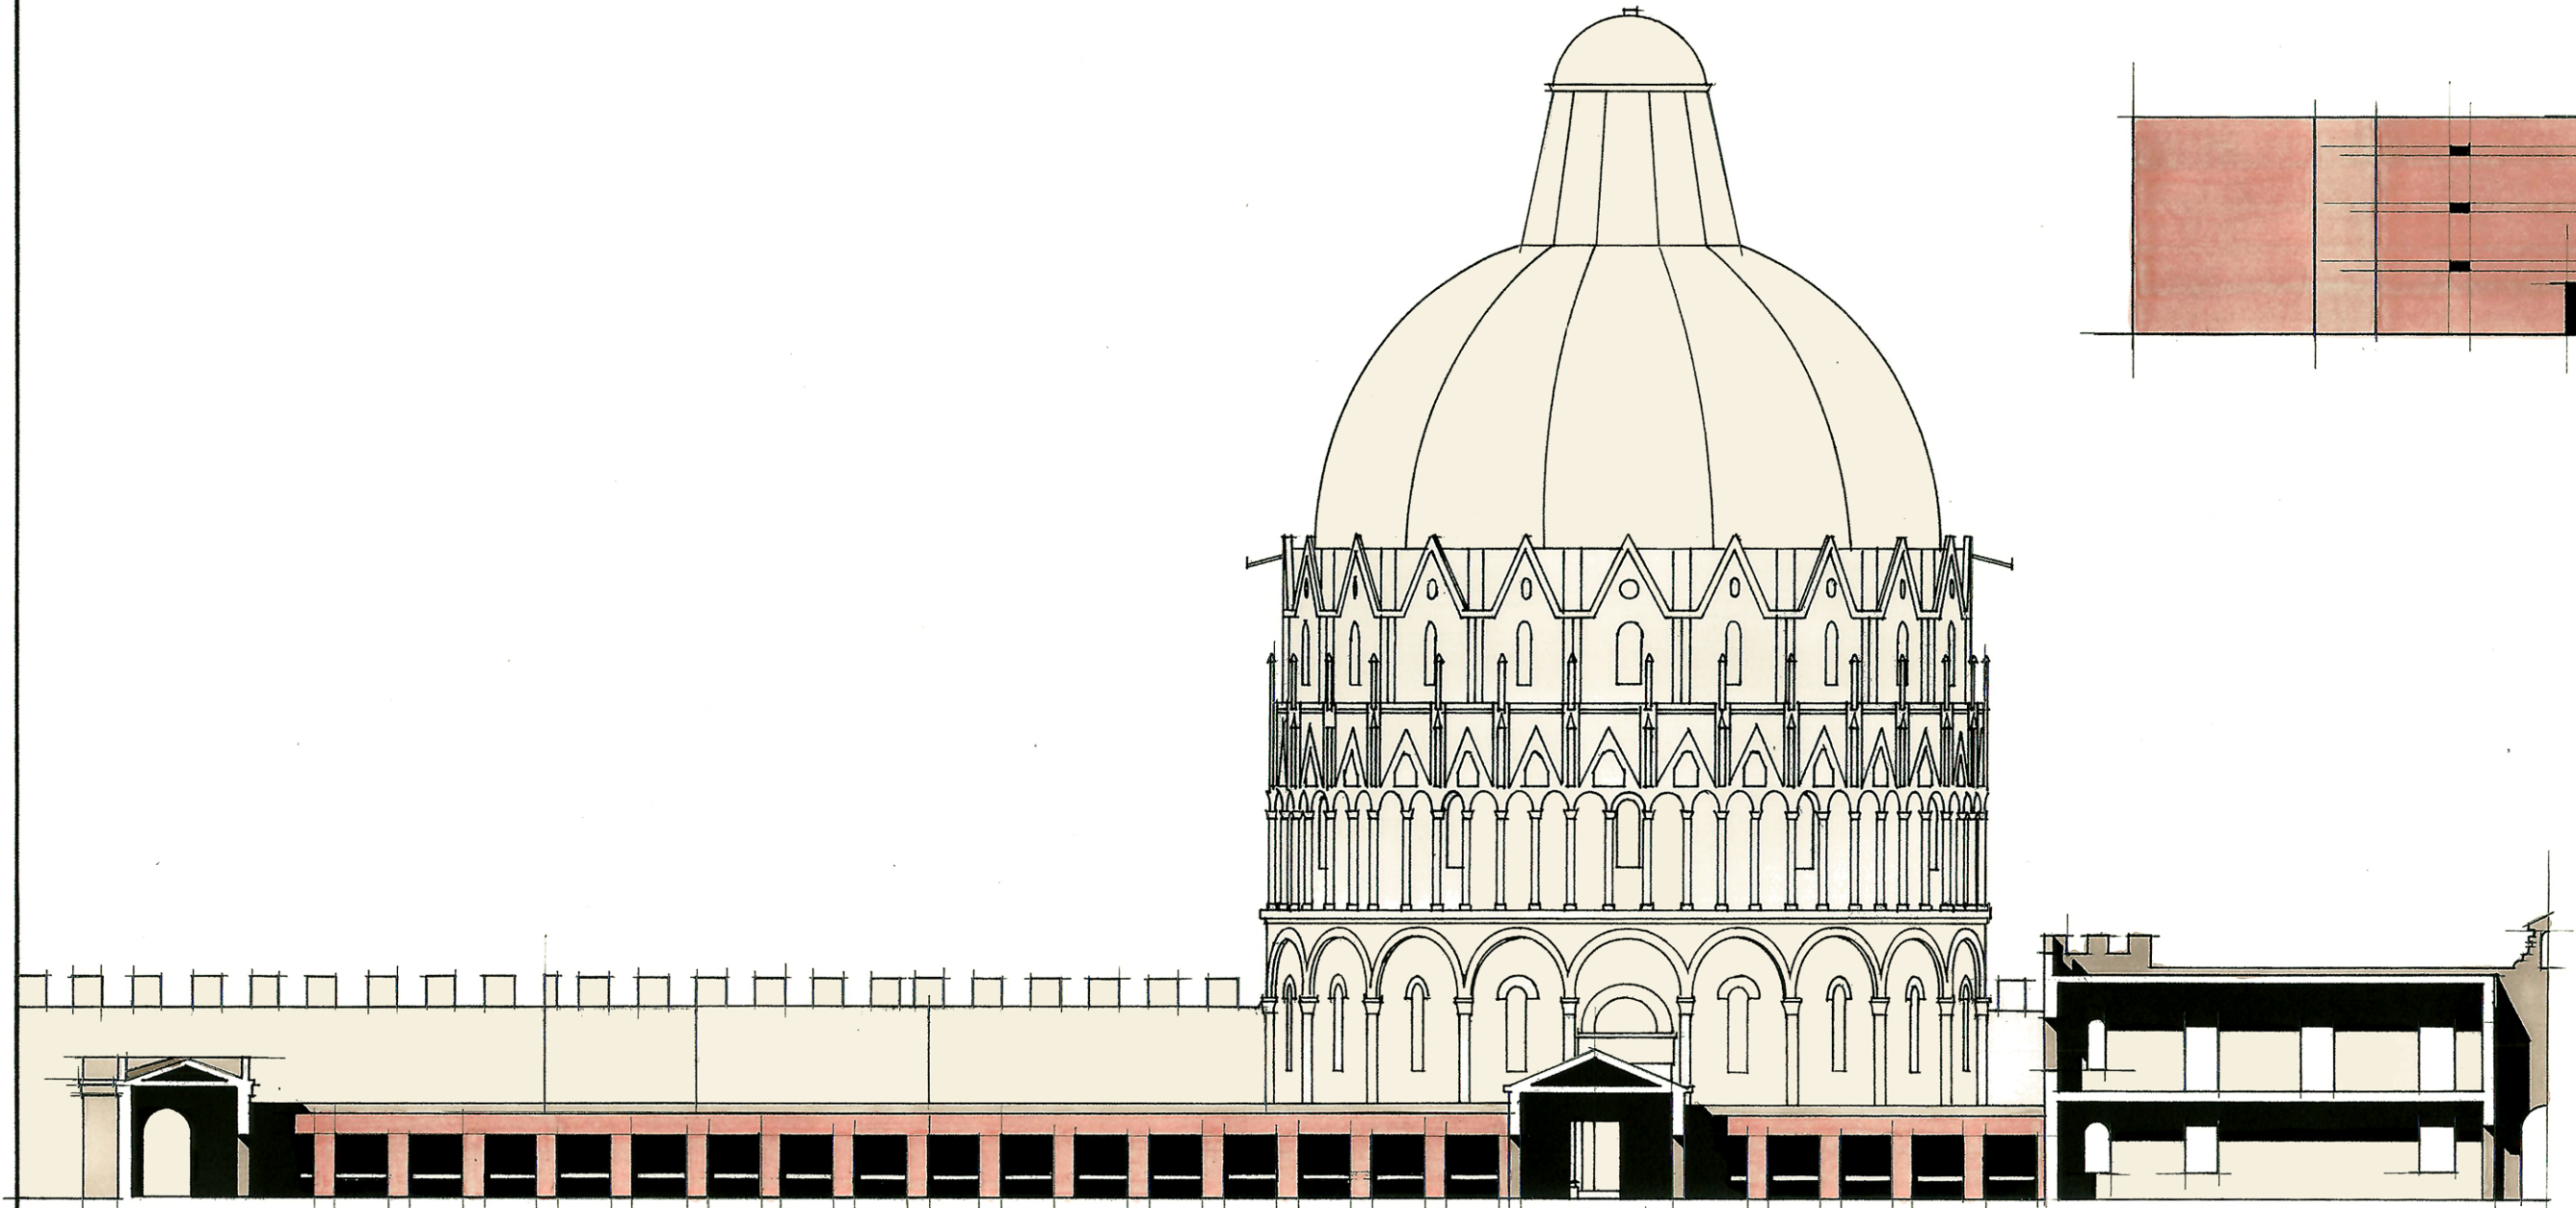
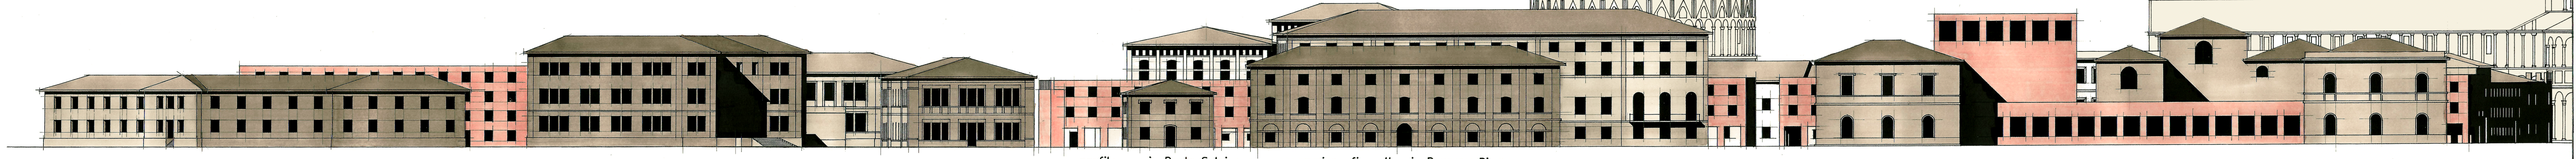






profilo sulla nuova via di progetto in prosecuzione di via Galli Tassi

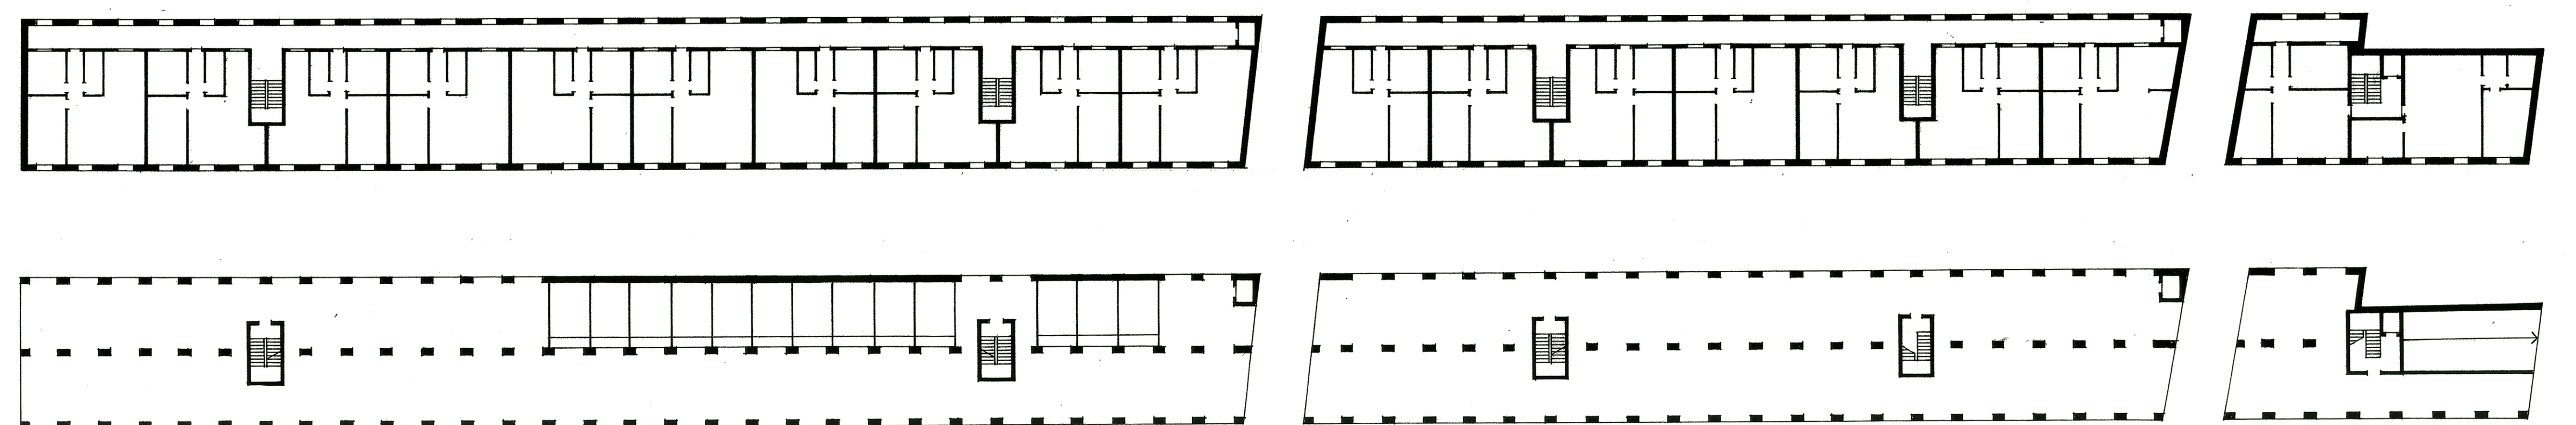

sezione sulla via interna dei chioschi per la vendita dei souvenir

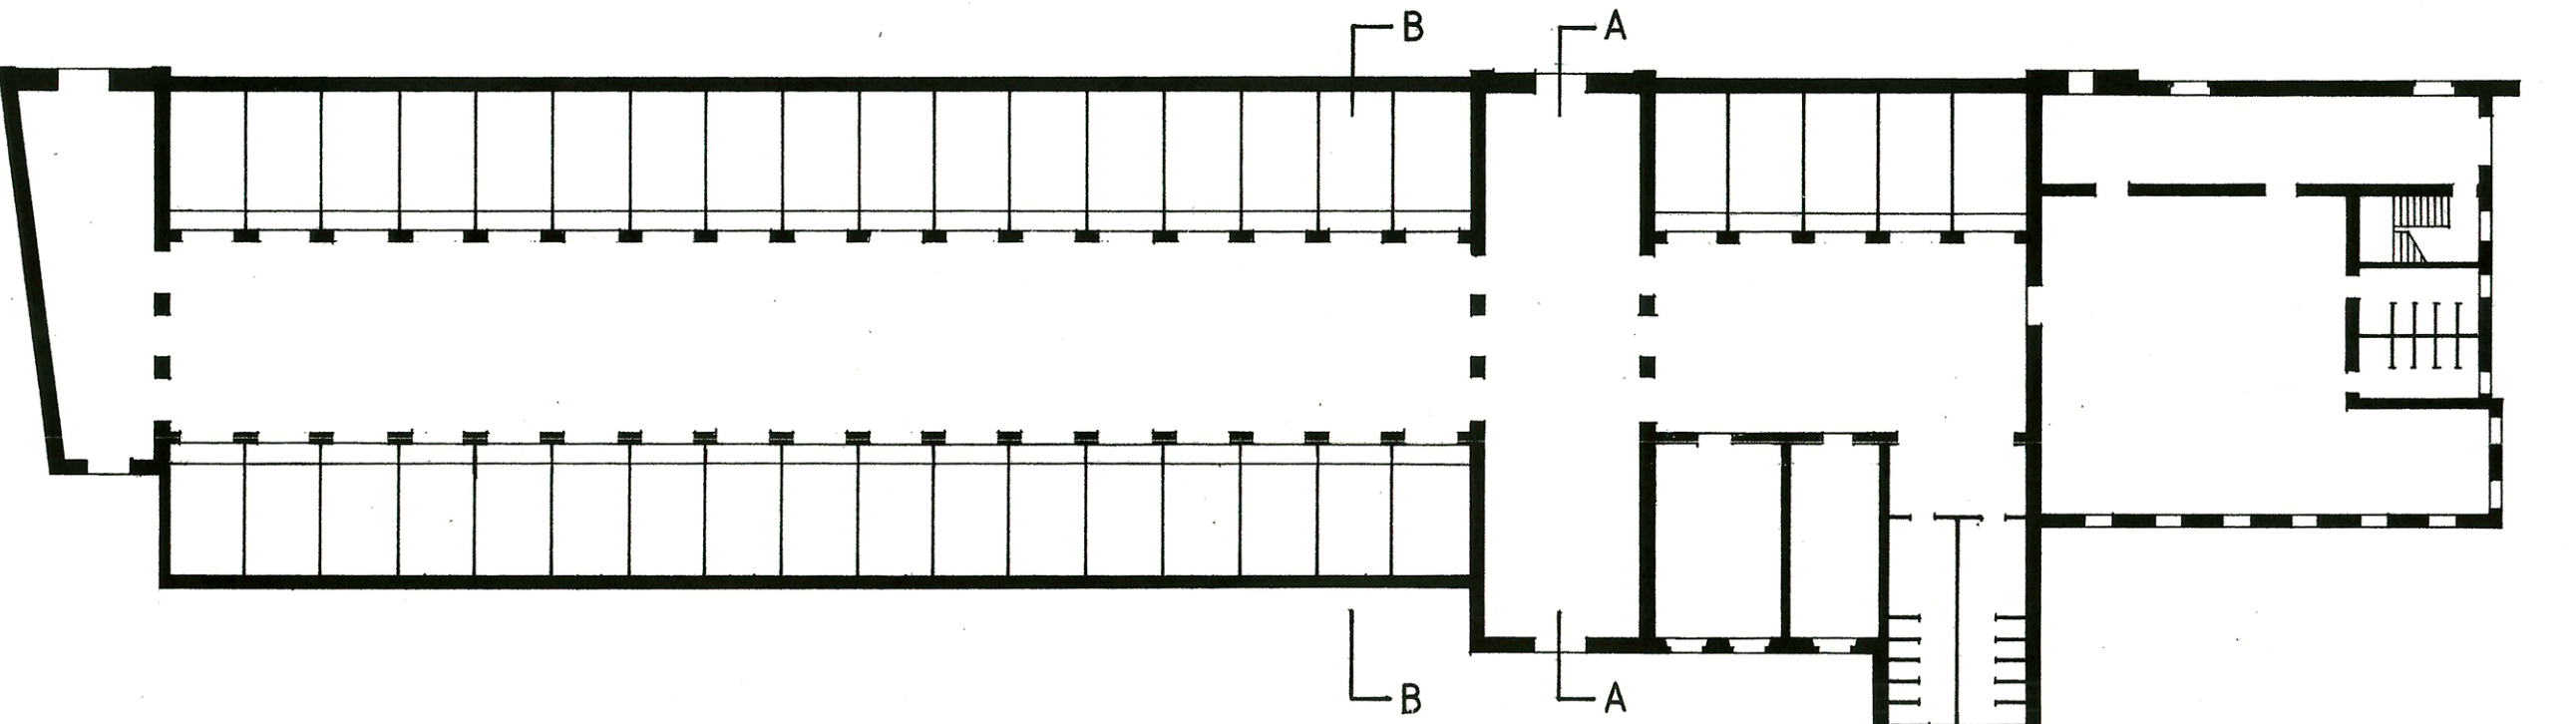

profilo su via Paolo Salvi e sua prosecuzione fino alla via Bonanno Pisano

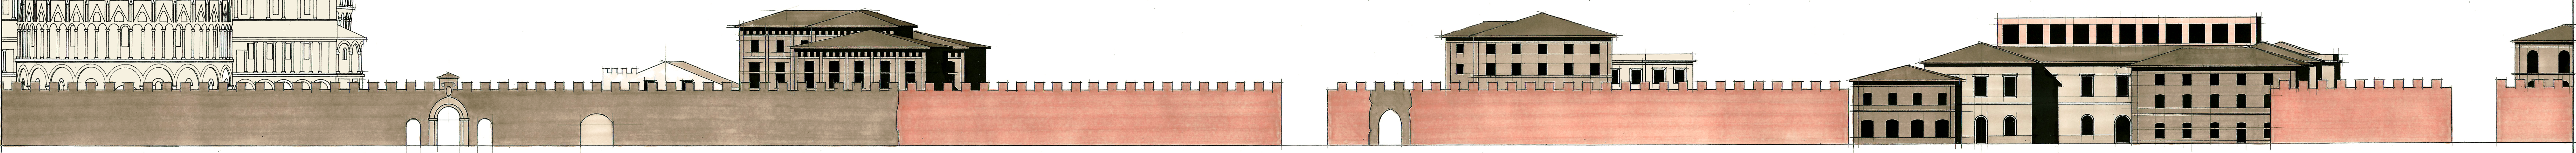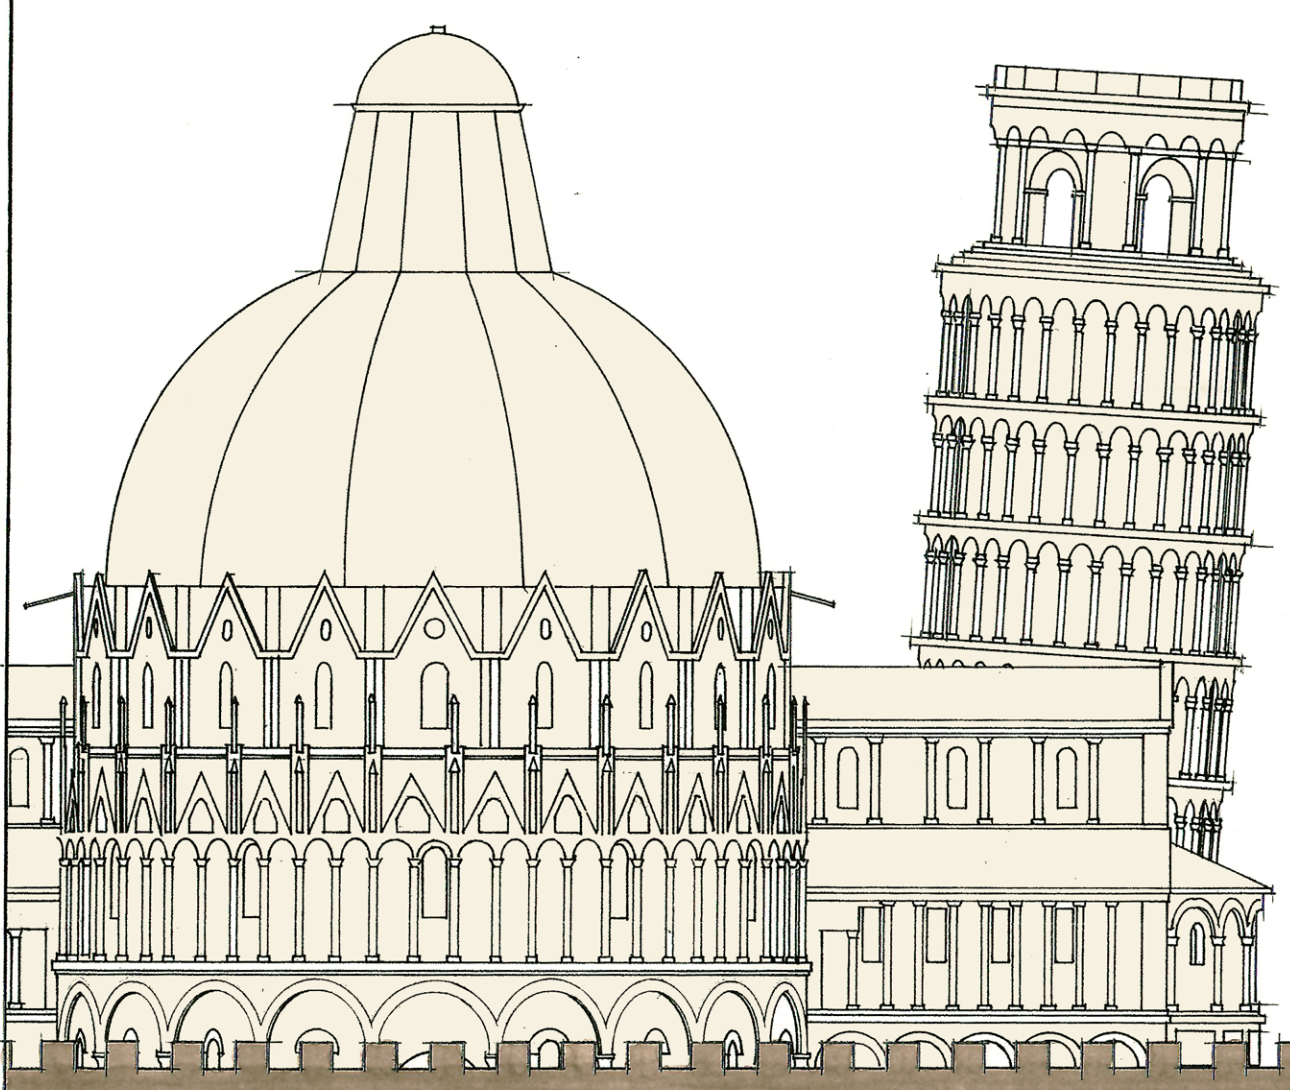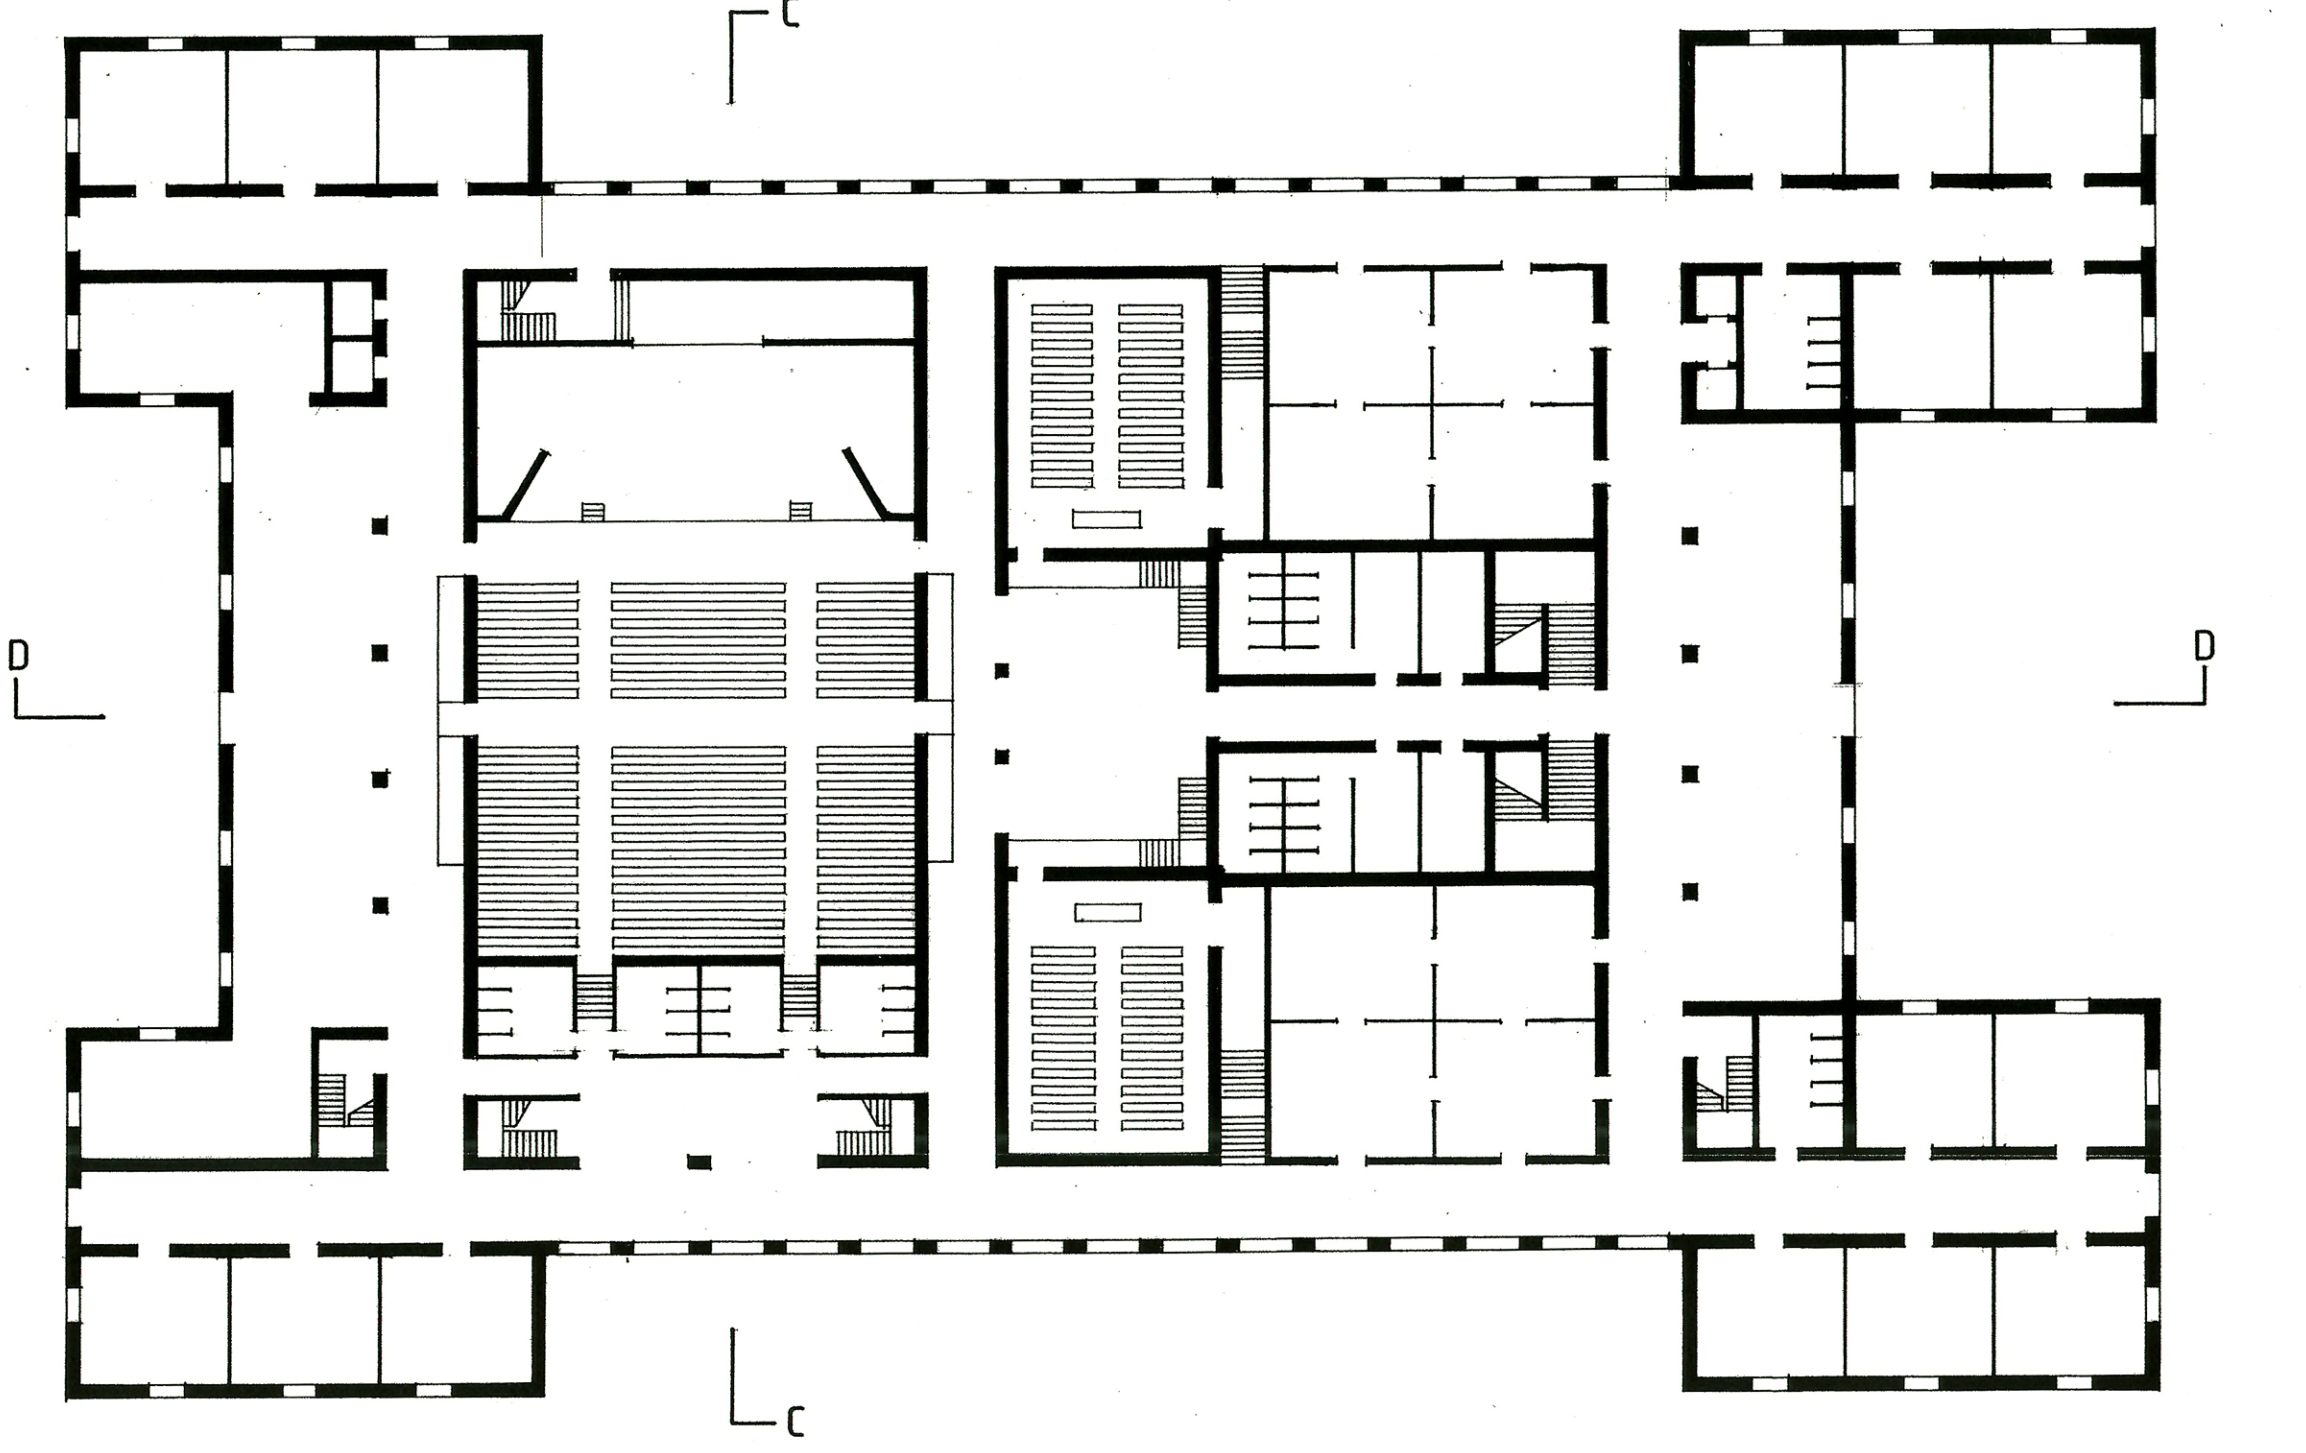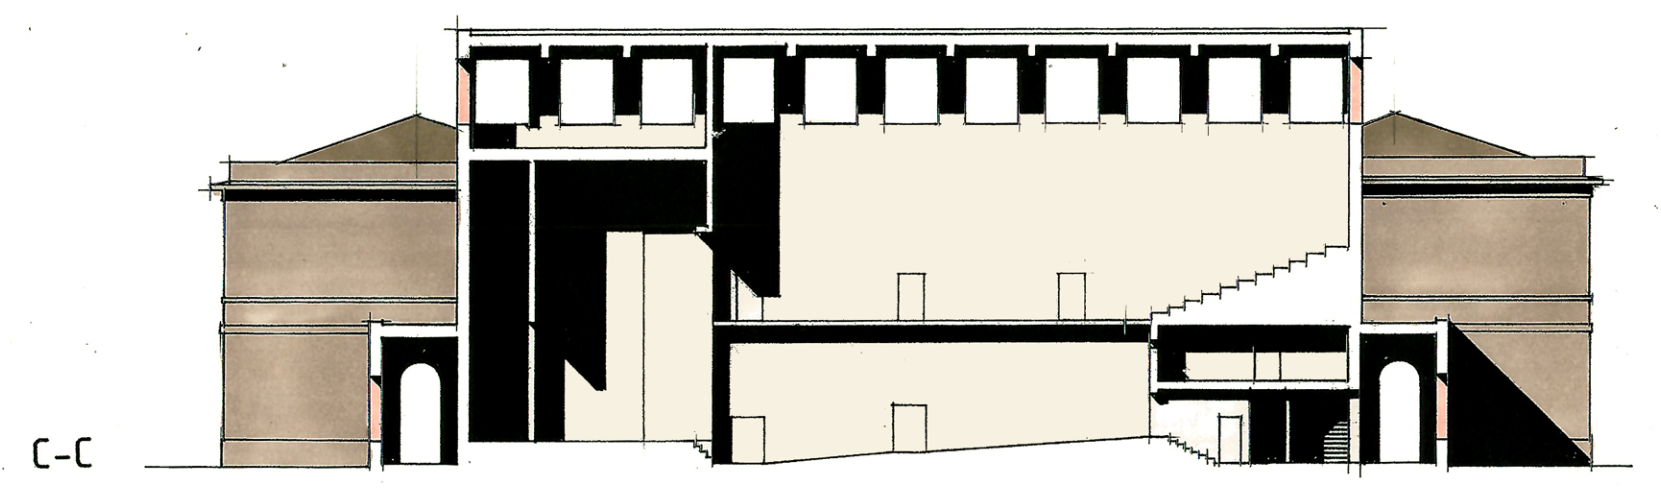

profilo lungo le mura (ex strada di Fagonaia)