


- 1.- GRANDE QUARTIERE VERDE DA ABITARE, DOVE SI ORGANIZZANO LE DIVERSE ATTIVITÀ CITTADINE.
- 2.- CREAZIONE DI UNO SPAZIO PUBBLICO DI RIFERIMENTO CAPACE DI RICUCIRE IL SISTEMA URBANO E DARE GERARCHIA ED ORDINE AGLI SPAZI.
- 3.- CITTÀ IPOGEA: STRADE, VIALI, GRANDI PIAZZE, ATTIVITÀ LUDICO-CULTURALI. CONNESSIONI VERTICALI, DAL PUBBLICO AL PUBBLICO, SENZA BARRIERE FISICHE E PSICOLOGICHE.
- 4.- RECUPERO DELLA MEMORIA DELLE MURA URBANE E DELLE SUE VESTIGIA.
- 5.- USI: SPECIALIZZAZIONE DEL TERRITORIO, SOVRAPPOSIZIONE DELLE FUNZIONI. NUOVA OFFERTA CULTURALE DI QUALITÀ.
- 6.- MASSIMA CONNESSIONE DELLA CITTÀ CON LA PIAZZA DEI MIRACOLI.
- 7.- NUOVA OFFERTA MERCATALE PIÙ LEGGERA E FRUIBILE.

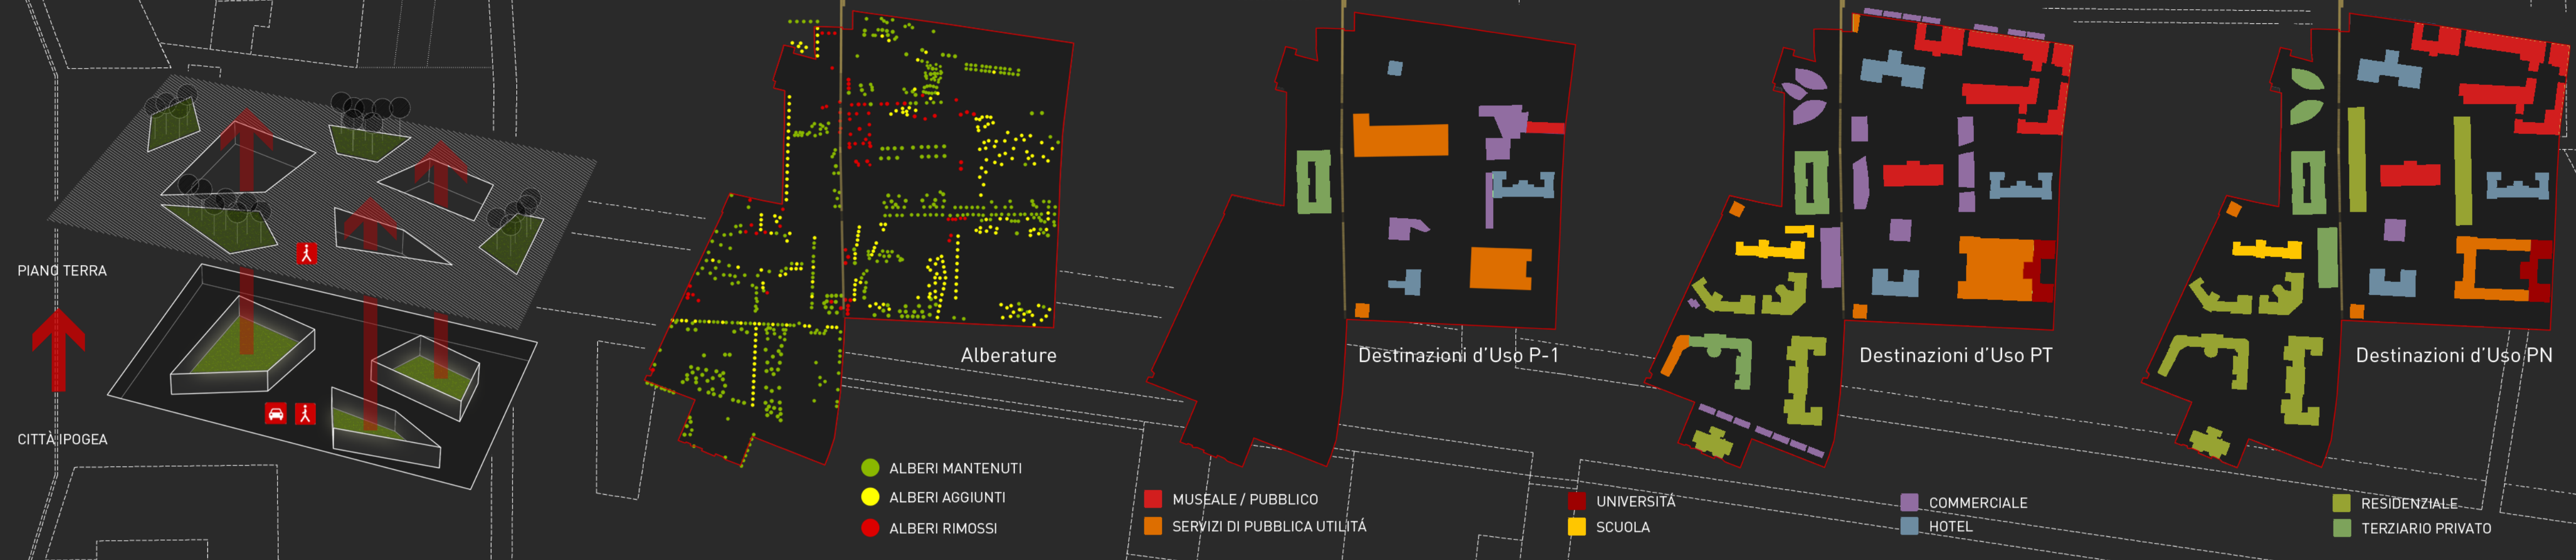

PLANIMETRIA CITTÀ IPOGEA 1/500



SEZIONI 1 E 2 1/500

