PLANIMETRIA

SCALA 1:250

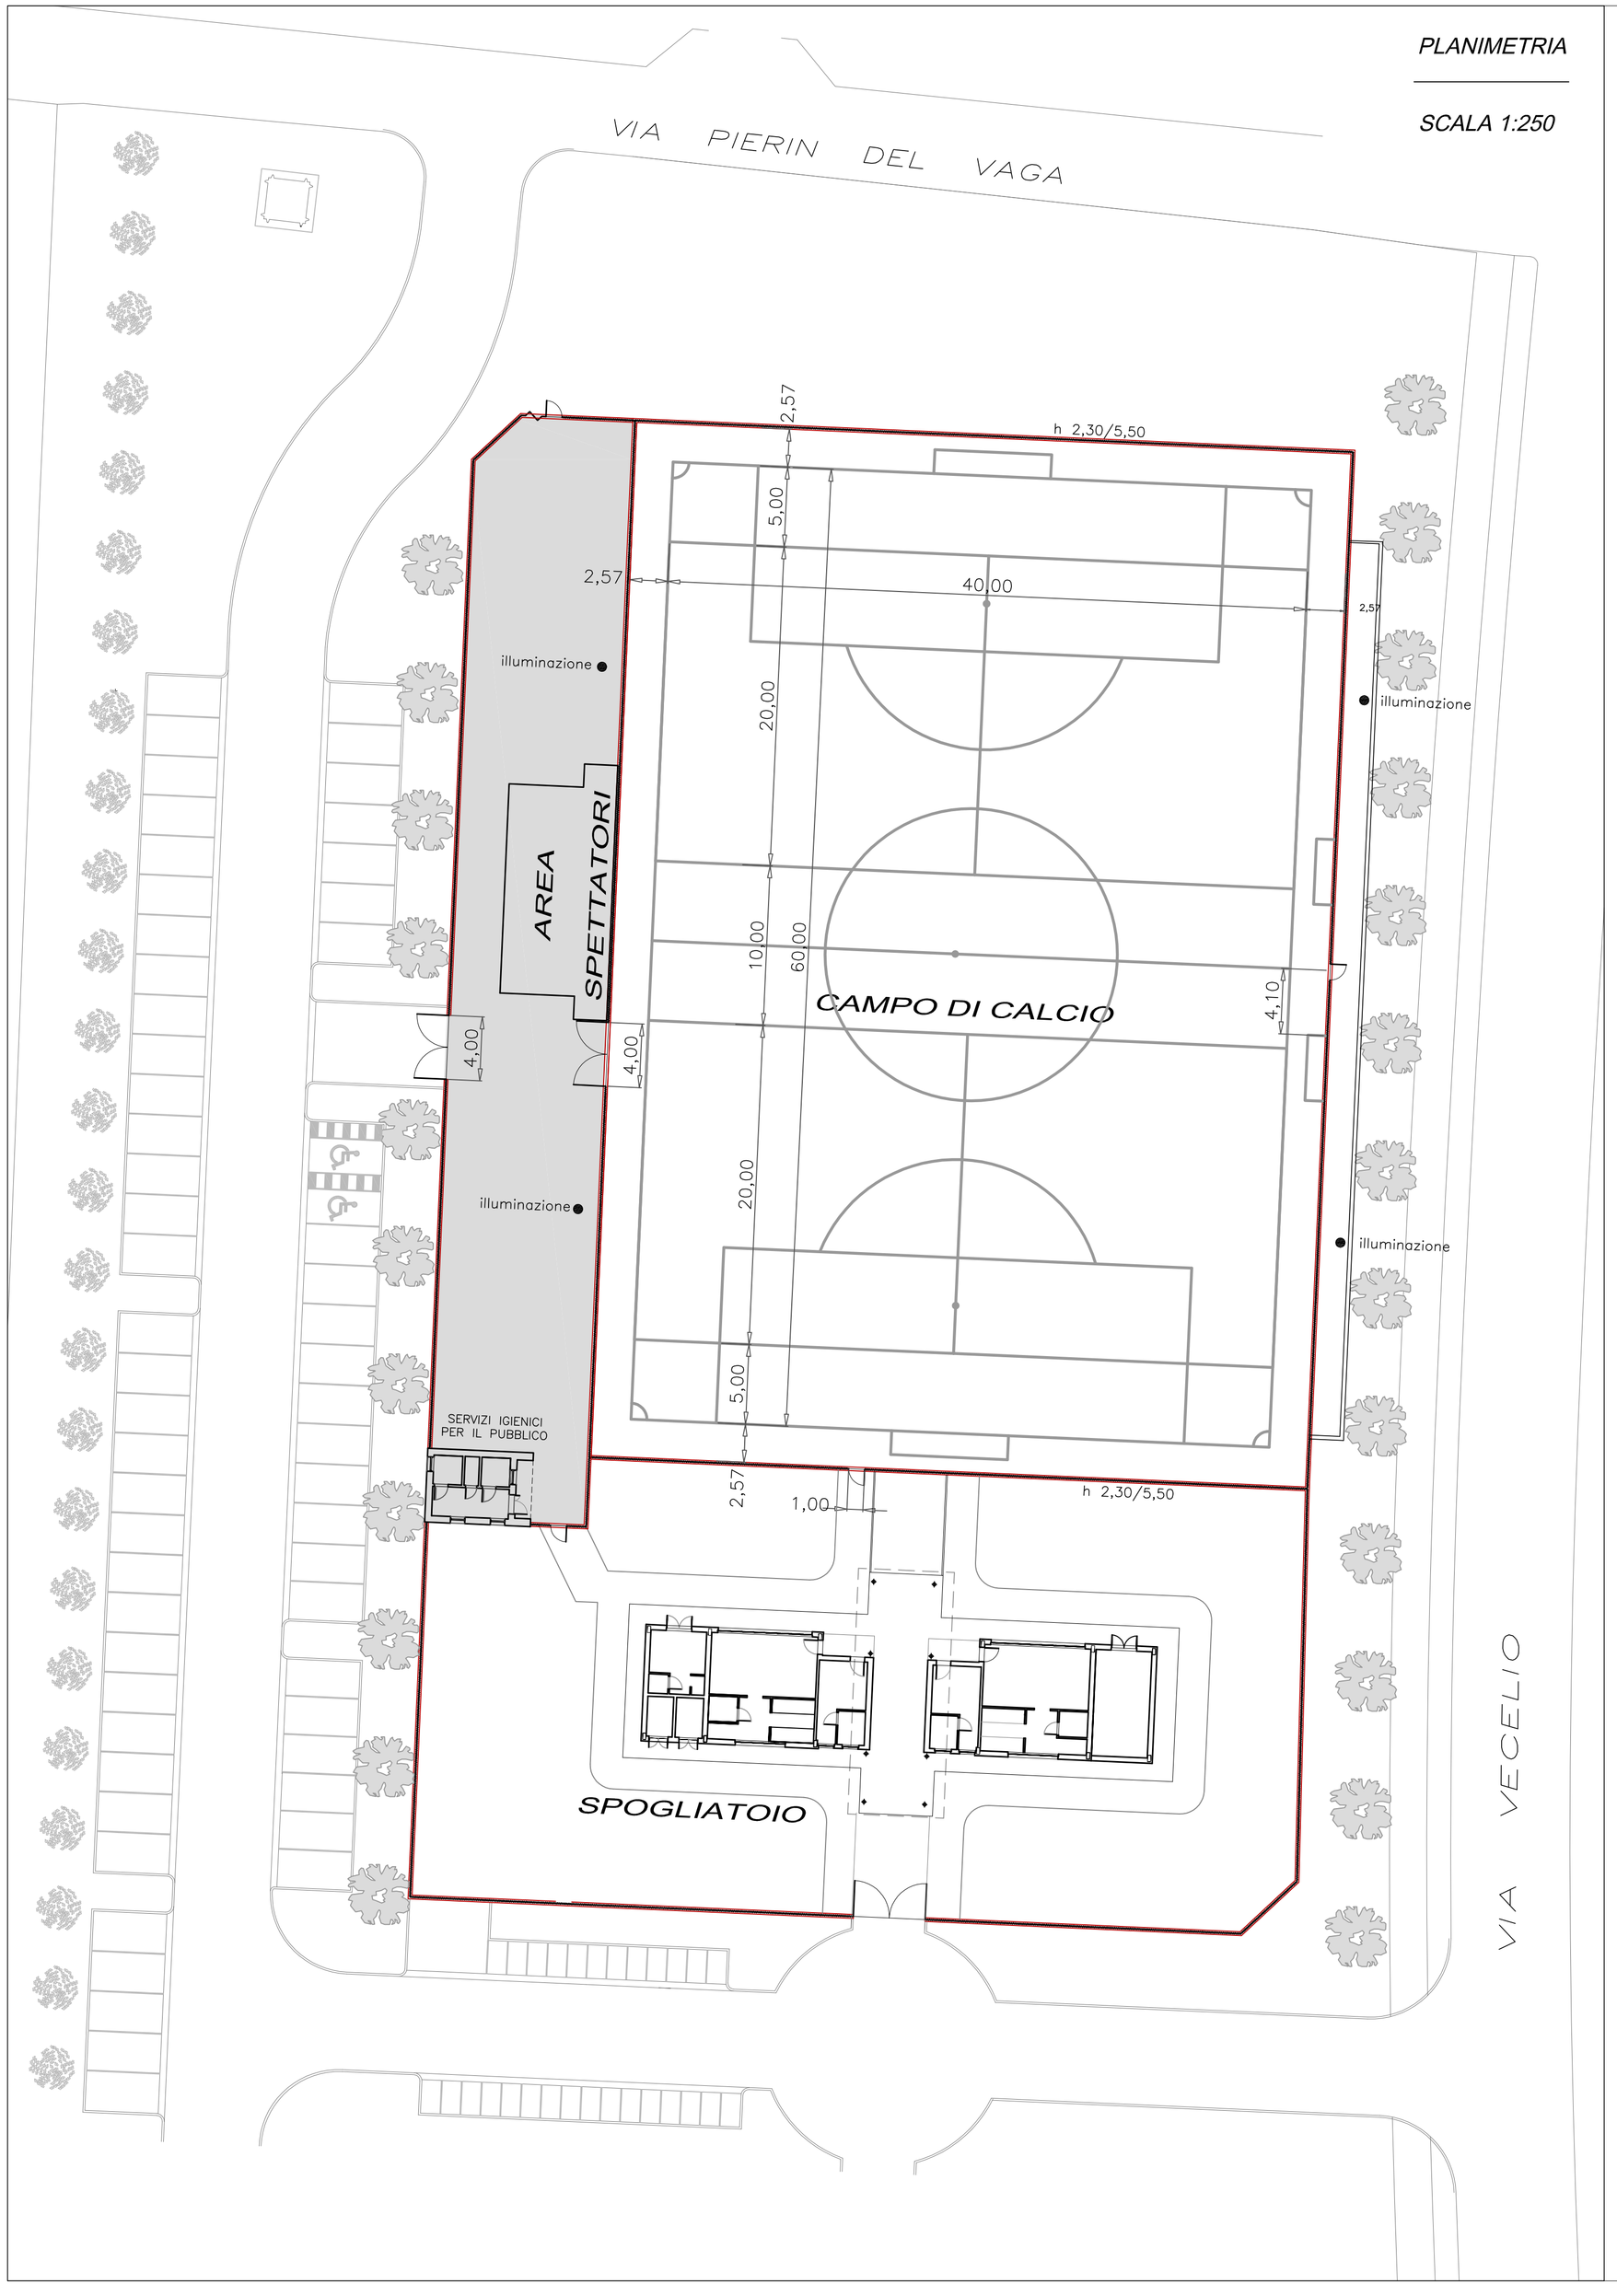

PLANIMETRIA GENERALE CON INDICAZIONE DEI PARCHEGGI

scala 1:2000

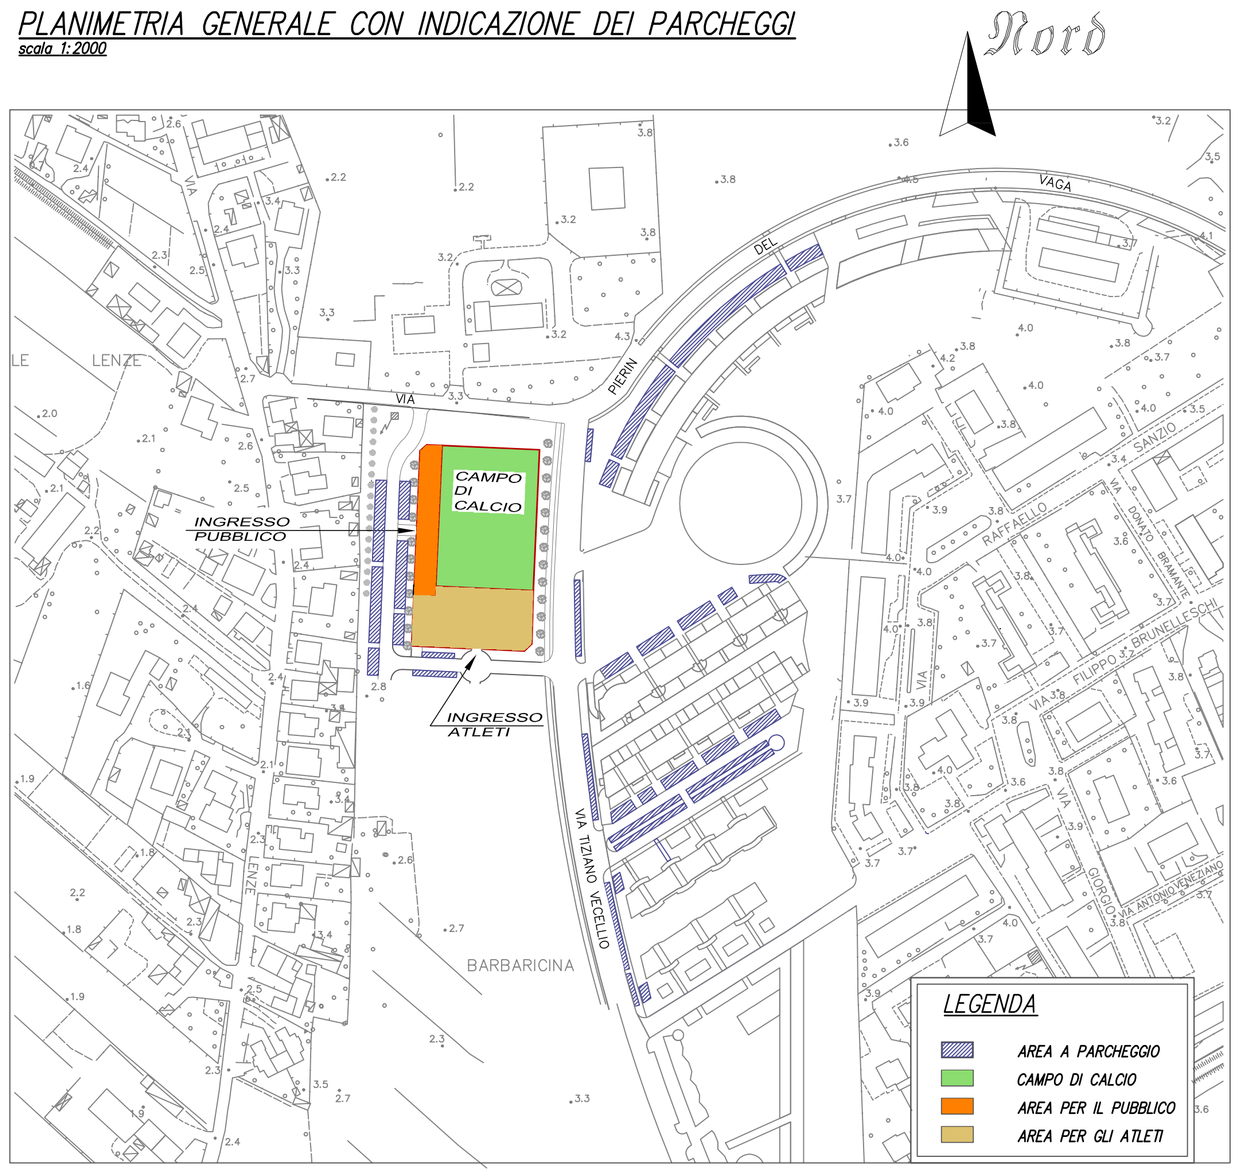

COMUNE DI PISA

DIREZIONE 14

MANUTENZIONI–MANIFESTAZIONI STORICHE–SPORT

OPERA:

REALIZZAZIONE DI UN NUOVO INSEDIAMENTO SPORTIVO IN LOCALITA' C.E.P. - PISA

SCHEMA DELL'IMPIANTO

PLANIMETRIA GENERALE

Codice elaborato	Rev.	Data	Scala
01		GENNAIO 2014	indicata

Rev	Data	Motivazione	Redatto	Verificato	Approvato