



Comune di Pisa



PIANO ATTUATIVO COMUNALE DI RECUPERO URBANO
Complesso ex IPI - Marina di Pisa
Intervento di sostituzione edilizia e cambio di destinazione d'uso

Stato attuale
Documentazione Fotografica

scala 1:500


PROPRIETARIO : *Ordine dei Frati Francescani Minori
Conventuali della Provincia Toscana*

R02
21/07/2012

TECNICO : *Architetto Stefano Giovannoni
Via Antonio Fratti 10 -
56025 - Pisa - 050502663*



T06

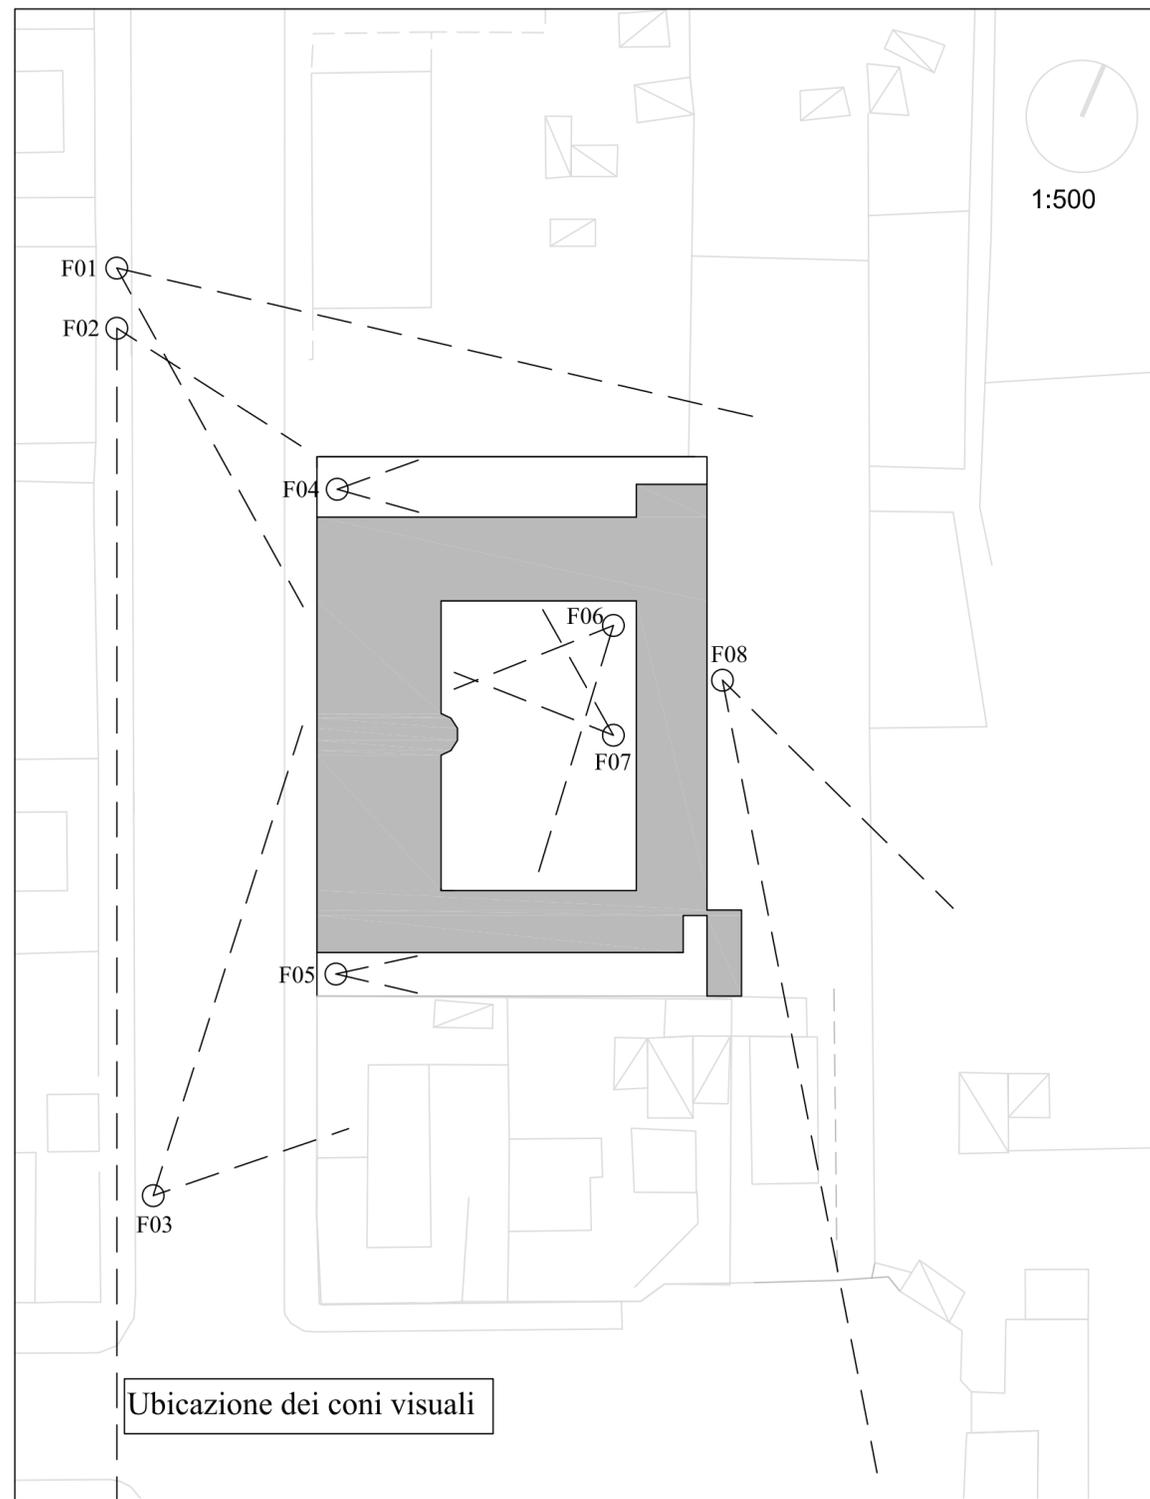

F01



F02



F03



F04

Prospetto nord ovest. Ingresso laterale a fianco dell'area comunale con l'attuale ubicazione della piazzola ecologica.



F05

Prospetto sud ovest. Si affaccia lungo la via Milazzo. Sullo sfondo, l'incrocio con la via Cagliariitana ed il proseguimento di via Flavio Andò.



F06

Angolo sud ovest, con parziale visione del prospetto sud est.



F07

Area carrabile adiacente al prospetto nord ovest. Ingressi principali per le ex sedi scolastiche ed uffici comunali.



F08

Area carrabile adiacente il prospetto sud est. Ingressi di servizio ed accesso ai locali caldaia, sullo sfondo.

Cortile interno verso l'ala sud ovest.

Cortile interno verso l'ala nord ovest, con particolare della pavimentazione esterna.

Area esterna comunale vista dal cortile. Sullo sfondo, il passaggio verso la via Cagliariitana e la stazione della ex tramvia Pisa-Livorno