




PIANTA PIANO SEMINTERRATO
PALAZZO EX-TELECOM

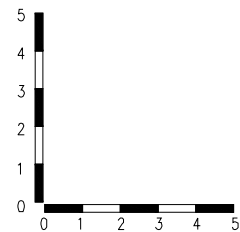

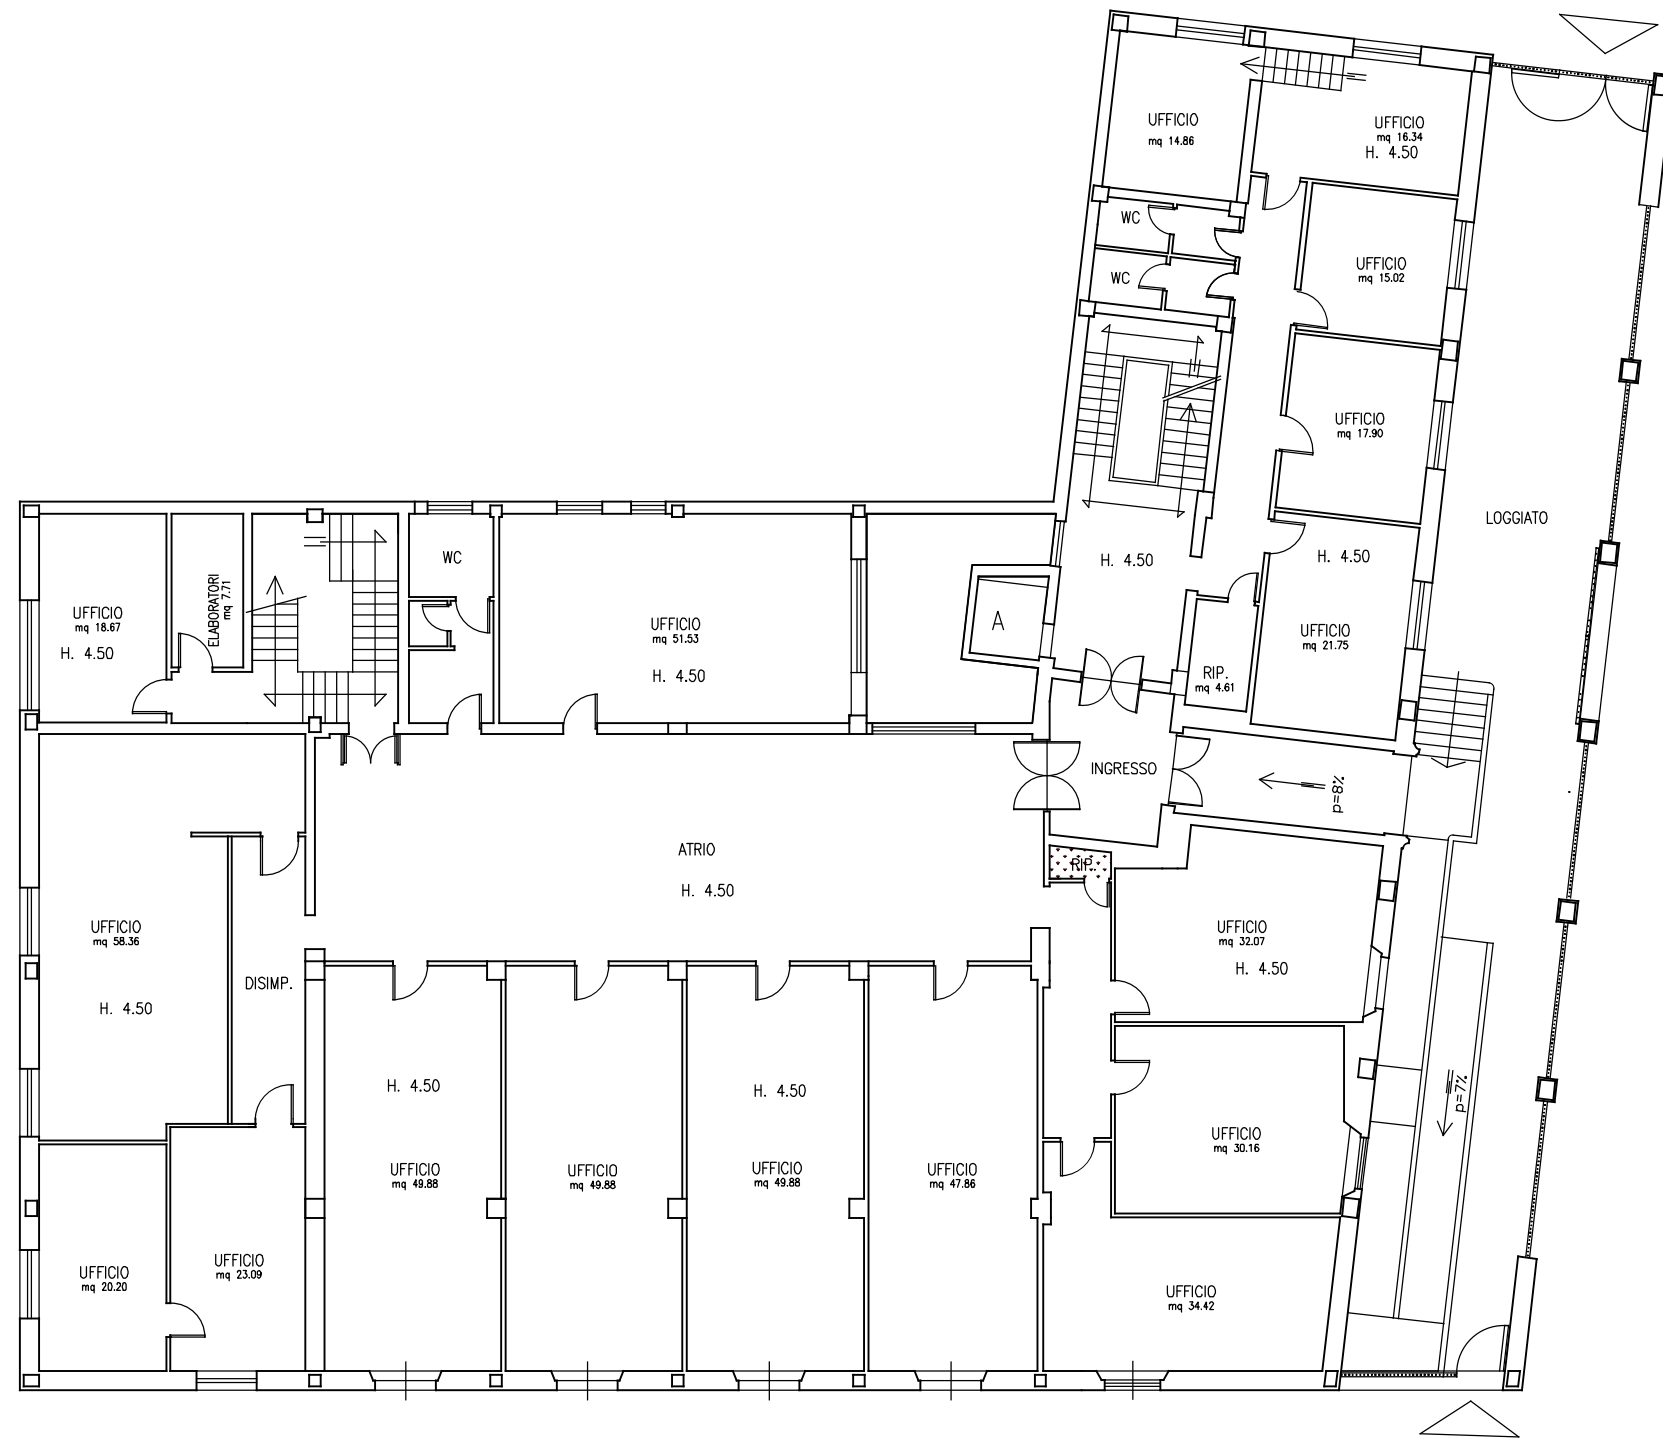


PIANTA PIANO RIALZATO
PALAZZO EX-TELECOM

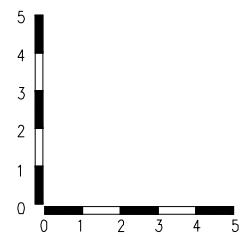




PIANTA PIANO PRIMO
PALAZZO EX-TELECOM

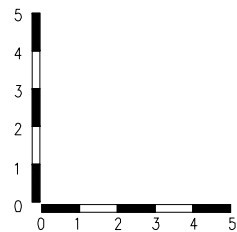




PIANTA PIANO SECONDO
PALAZZO EX-TELECOM

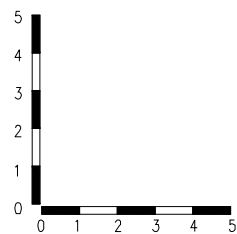


ELABORATO PLANIMETRICO Compilato da: Degl'innocenti Antonio
 (6702) ← Foglio: 124 - Particella: 771 - Elaborato planimetrico →
 Comune di Pisa Sezione: Foglio: 124 Particella: 771
 Iscritto all'albo: Geometra Dipendente Pubblico Prov. N.
 Protocollo n. P10133324 del 25/06/2009
 Tipo Mappale n. del Scala 1 : 500

Agencia del Territorio
 del 29/05/2015
CATASTO FABBRICATI
 Ufficio provinciale di Pisa

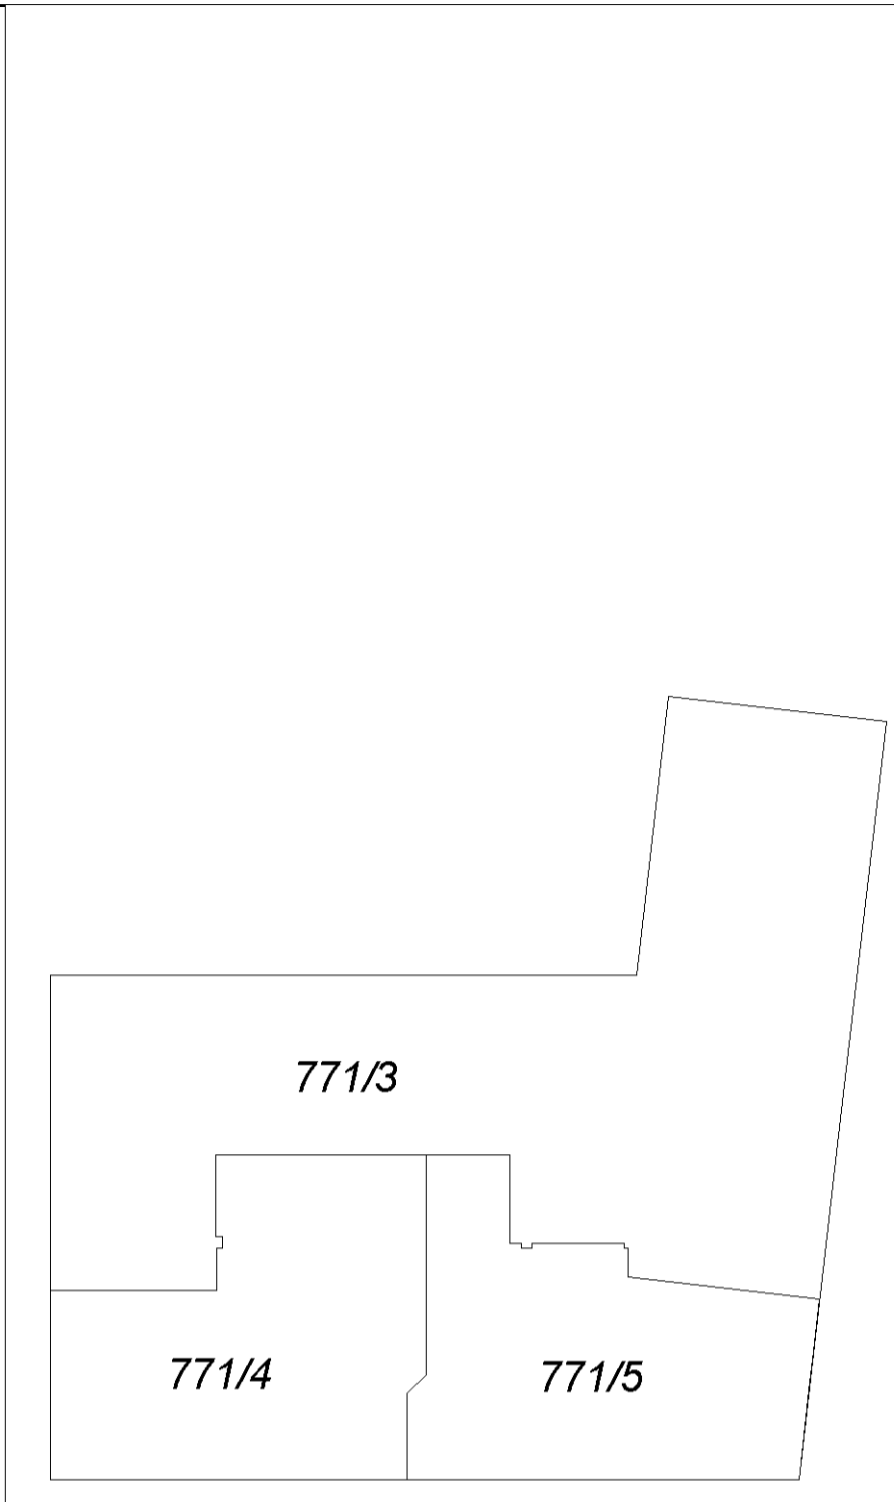


PIANTA PIANO SEMINTERRATO

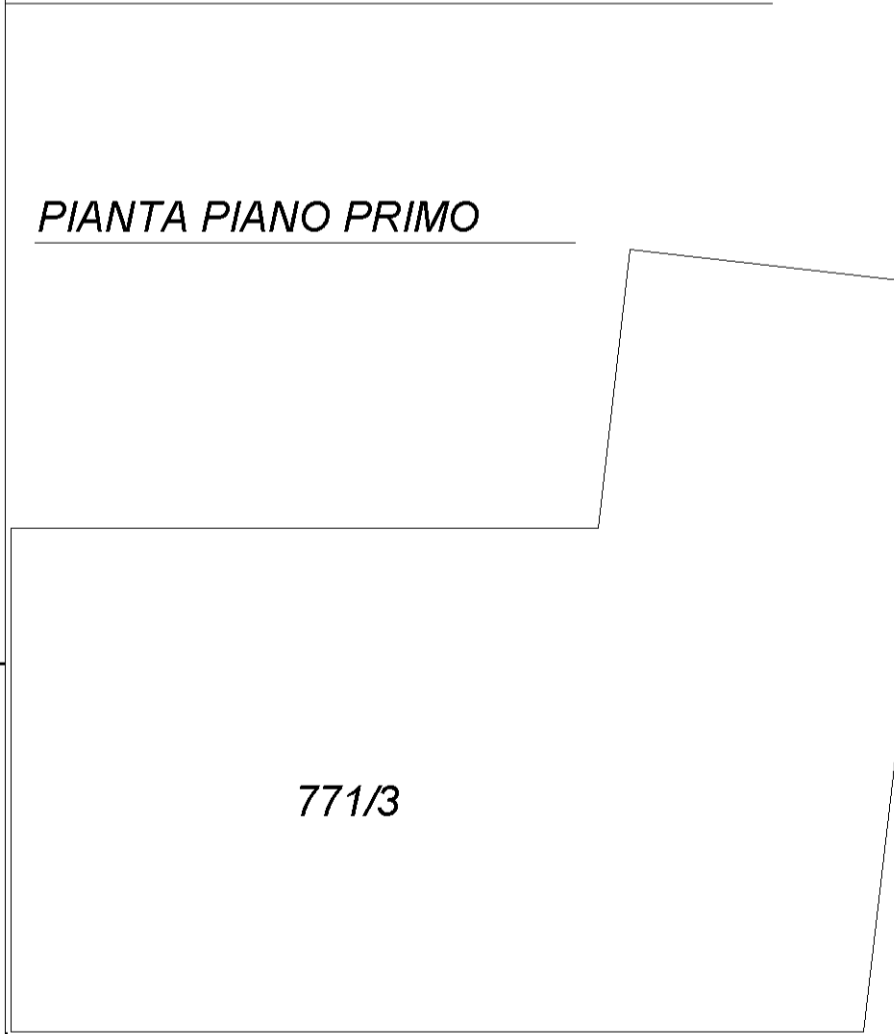

PIANTA PIANO PRIMO



PIANTA PIANO RIALZATO

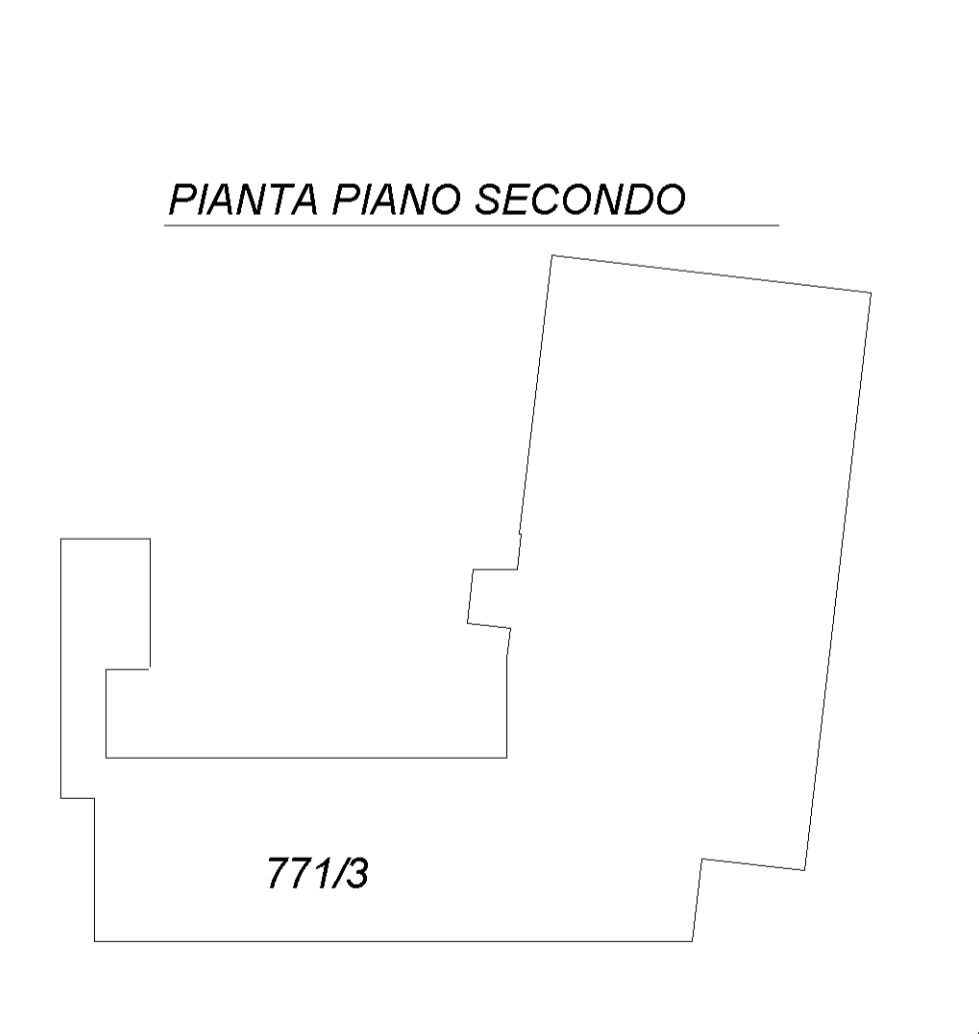

PIANTA PIANO SECONDO

