


# Comune di Pisa

Direzione DD10  
Pianificazione Urbanistica  
Mobilita'

# Piano di Recupero in variante al Regolamento Urbanistico dell'ex complesso IPI a Marina di Pisa, via Milazzo maggio 2015

### Stato Attuale

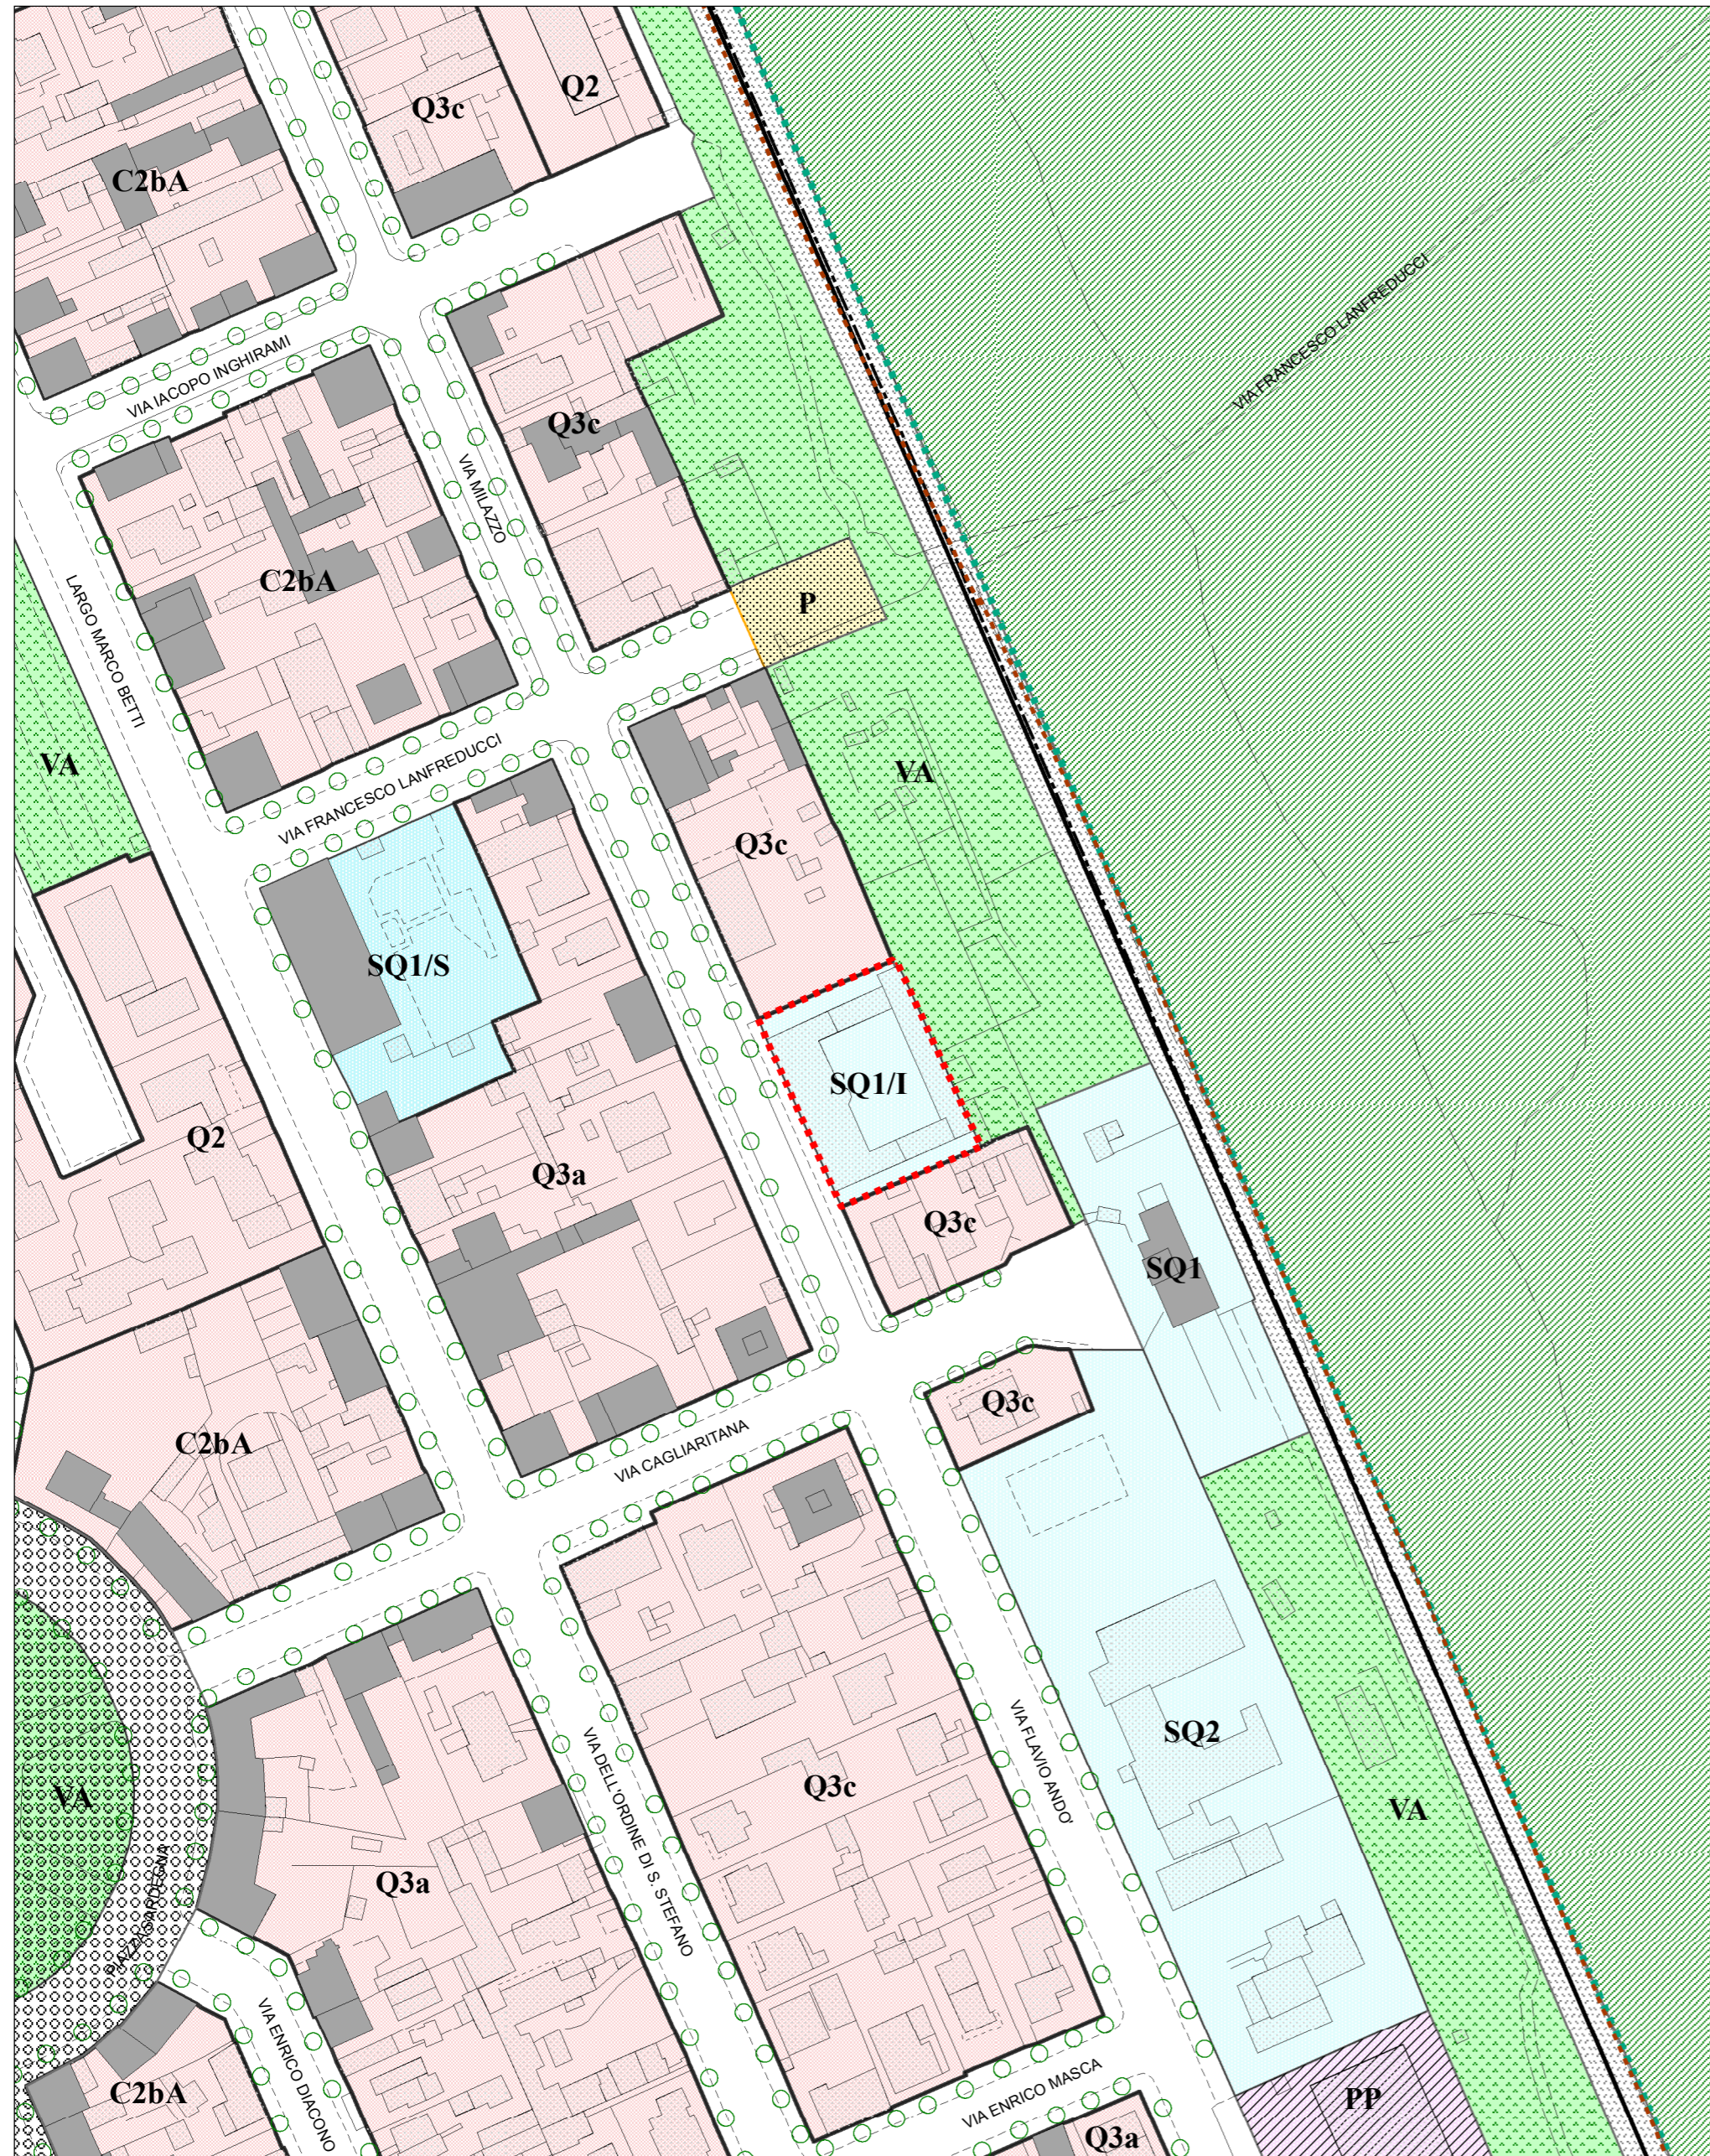

### Stato Variato

