



COMUNE DI PISA

TIPO ATTO <i>PROVVEDIMENTO SENZA IMPEGNO con FD</i>	
N. atto DN-18 / 324	del 04/04/2012
Codice identificativo 795330	

PROPONENTE <i>Urbanistica e mobilità</i>

OGGETTO	RICONOSCIMENTO ERRORE MATERIALE NELLA CARTOGRAFIA DEL REGOLAMENTO URBANISTICO RELATIVO ALLA PERIMETRAZIONE DELL'AREA POSTA IN VIA S. ERMETE
----------------	--

Istruttoria Procedimento	
Posizione Organizzativa responsabile	
Dirigente della Direzione	<i>Arch. BERTI GABRIELE</i>



COMUNE DI PISA
DIREZIONE URBANISTICA

Oggetto: Riconoscimento errore materiale nella cartografia del Regolamento Urbanistico relativo alla perimetrazione dell'area posta in via S. Ermete.

IL DIRIGENTE

Vista l'istanza presentata dai Sigg. Fernanda Salutini e Giancarlo Favati, in qualità di proprietari dell'area posta in via di S. Ermete, porzione della particella identificata al foglio 56, mappale 207, con la quale viene chiesta la correzione cartografica della perimetrazione dell'area riportata nella nuova cartografia del regolamento urbanistico;

Vista la perimetrazione dell'area in oggetto riportata nella cartografia originaria del regolamento urbanistico in scala 1: 5.000;

Vista la perimetrazione dell'area in oggetto, riportata nella nuova cartografia del regolamento urbanistico in scala 1: 2.000 redatta con la variante urbanistica approvata con delibera del Consiglio Comunale n. 73 del 11.12.2009;

Verificato che la perimetrazione dell'area riportata nella nuova cartografia in scala 1:2000 è diversa da quelle della cartografia originaria in scala 1:5000;

Verificato che la perimetrazione dell'ambito dell'area non è stata tra quelle oggetto delle modifiche delle previsioni e degli ambiti apportate con la variante urbanistica approvata;

Rilevato pertanto che la diversa perimetrazione, così come già comunicato con lettera del 27.12.2011 ai Sigg. Fernanda Salutini e Giancarlo Favati, è conseguente ad un mero errore cartografico, avvenuto nella variante, con il passaggio di scala della cartografia del regolamento urbanistico da 1:5000 a 1:2000;

Ritenuto opportuno riconoscere l'errata perimetrazione nella cartografia approvata nel 2009, riportando la corretta ed originaria perimetrazione dell'area;

Visto l'estratto cartografico, attuale e modificato, della porzione di territorio comunale interessata;

DETERMINA

- di prendere atto dell'errore di classificazione di cui in premessa;
- di accogliere la proposta di correzione cartografica proposta;
- di approvare l'elaborato cartografico così come corretto ed allegato alla presente determinazione per farne parte integrante e sostanziale;

- di dare mandato al S.I.T. di procedere alle necessarie modifiche della cartografia del Regolamento Urbanistico ed al conseguente aggiornamento del sito web per la parte che riguarda gli strumenti urbanistici comunali;
- di partecipare la presente determinazione alla Direzione Area Qualità Edilizia e Trasformazione Urbana, alla Direzione Attuazione Piani e Programmi Urbanistici, alla Direzione Finanze, all'ufficio Urbanistica di questa Direzione ed alla S.E.PI. per quanto di competenza.

IL DIRETTORE
arch. Gabriele Berti

“Documento firmato digitalmente ai sensi e per gli effetti di cui all'articolo 23ter del decreto legislativo n. 82 del 7 marzo 2005 - Codice dell'Amministrazione digitale. Tale documento informatico è memorizzato digitalmente su banca dati del Comune di Pisa.



COMUNE DI PISA


DIREZIONE URBANISTICA
Ufficio Pianificazione

Regolamento Urbanistico

Correzione errore cartografico di destinazione d'uso dell'area sita in località S. Ermete:
da agricolo periurbano a residenziale

R.U. 2001

scala 1:5.000

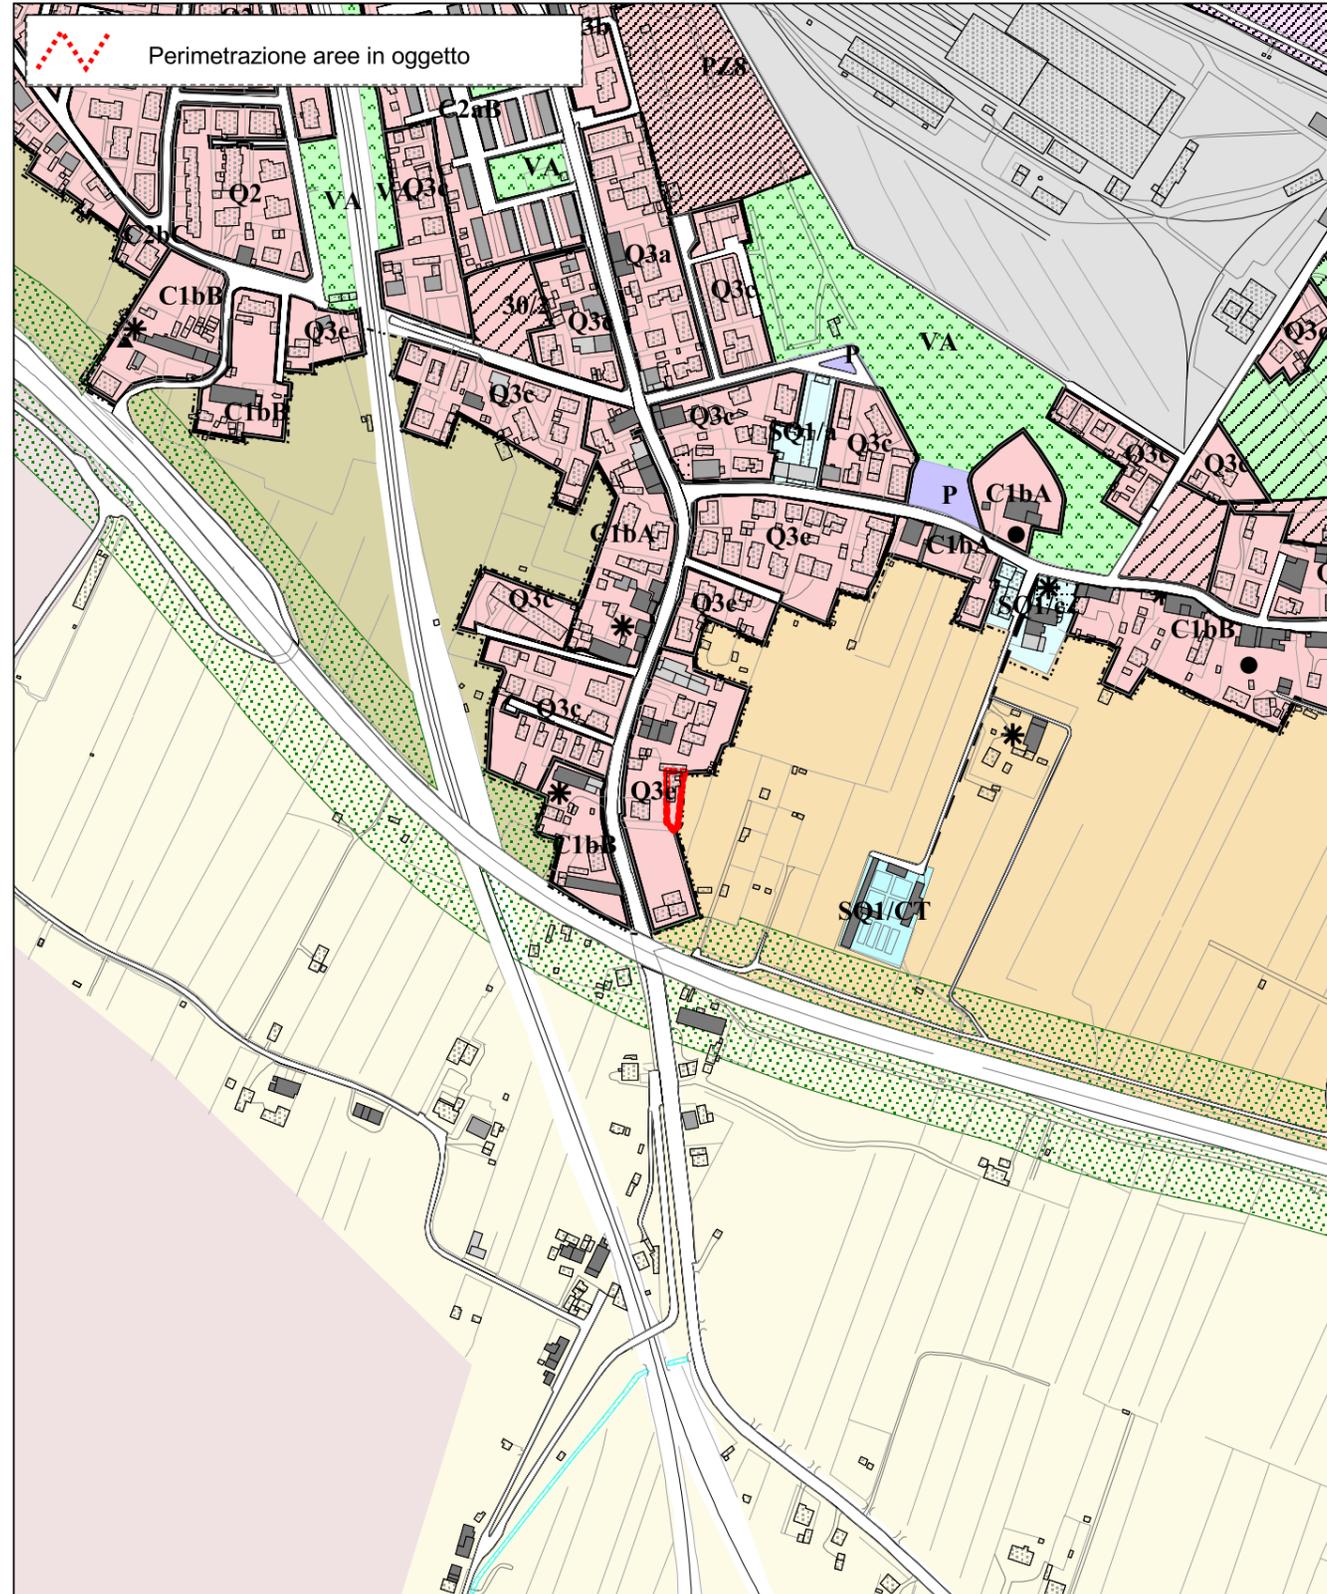

R.U. 2009

scala 1:2.000

