PLANIMETRIA GENERALE SCHEMA DISTRIBUZIONE ACQUEDOTTO scala 1:1000

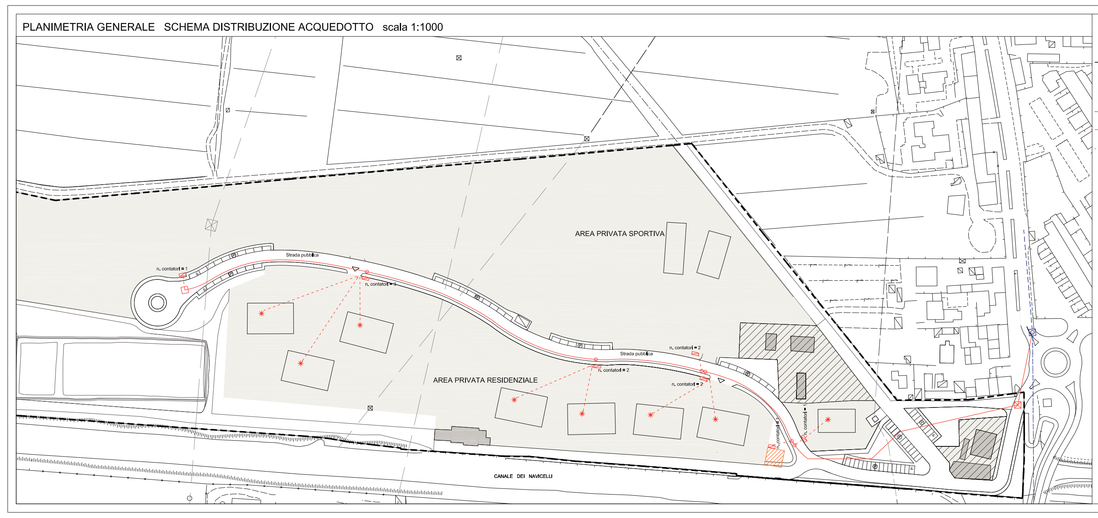

LEGENDA

- limite comparto
- area edificata
- area edificabile residenziale
- acquedotto esistente DN 150 GS
- acquedotto di progetto DN 150 GS
- allacciamento idrico DN 63
- pozzetto esistente
- pozzetto di testa (sovrapp.)
- pozzetto con saracinesca a T a cono (esistente con saracinesca Ø50 PN 16)
- pozzetto di derivazione
- vano contatore
- antiincendio (idrantino/colonna/bocca lupa)
- area stazione di sollevamento

COMUNE DI PISA

VARIANTE ai sensi dell'Art.112 L.R. 65/2014
PIANO ATTUATIVO SCHEDA NORMA N. 23.1
Porta a Mare, via di Viaccia - Pisa

COMMITTENTE

PORTA A MARE s.r.l.
Ambrosoli n. 5 56017 San Giuliano Terme, Pisa

PROGETTISTA

LEONARDO
Via Bovio 108 località Lavacchio S.p.a.
56121 Pisa (PI) - Italy - P.IVA 00189560233
Tel. +39 050 311 511 (10 linee)
Fax +39 050 311 512
E-mail: pisa@leonardo@leonardoingegneri.com

DESCRIZIONE ELABORATO

SCHEMA RETE IDRICA

Pratica	Formato	Scala	Tavola
240/14	-	1:1000	TAV-08

Rev	Data	Modificato	Redatto	Verificato	Approvato	Autorizzato
00	Febbraio 2016	Prima Emissione	Chelli/B	Bernardeschi/B	Ra	Ra