



Comune di Fisa


RICHIESTA DI SPERMANIALIZZAZIONE DI PORZIONE DEL "Fosso di San Giusto in Cisanello"  
propedeutica alla realizzazione del quarto braccio della rotatoria di Via Moruzzi/Via Giovanni  
e del 1° straccio della viabilità di collegamento con Via di Padule



VISTA AEREA GENERALE



VISTA AEREA DI DETTAGLIO

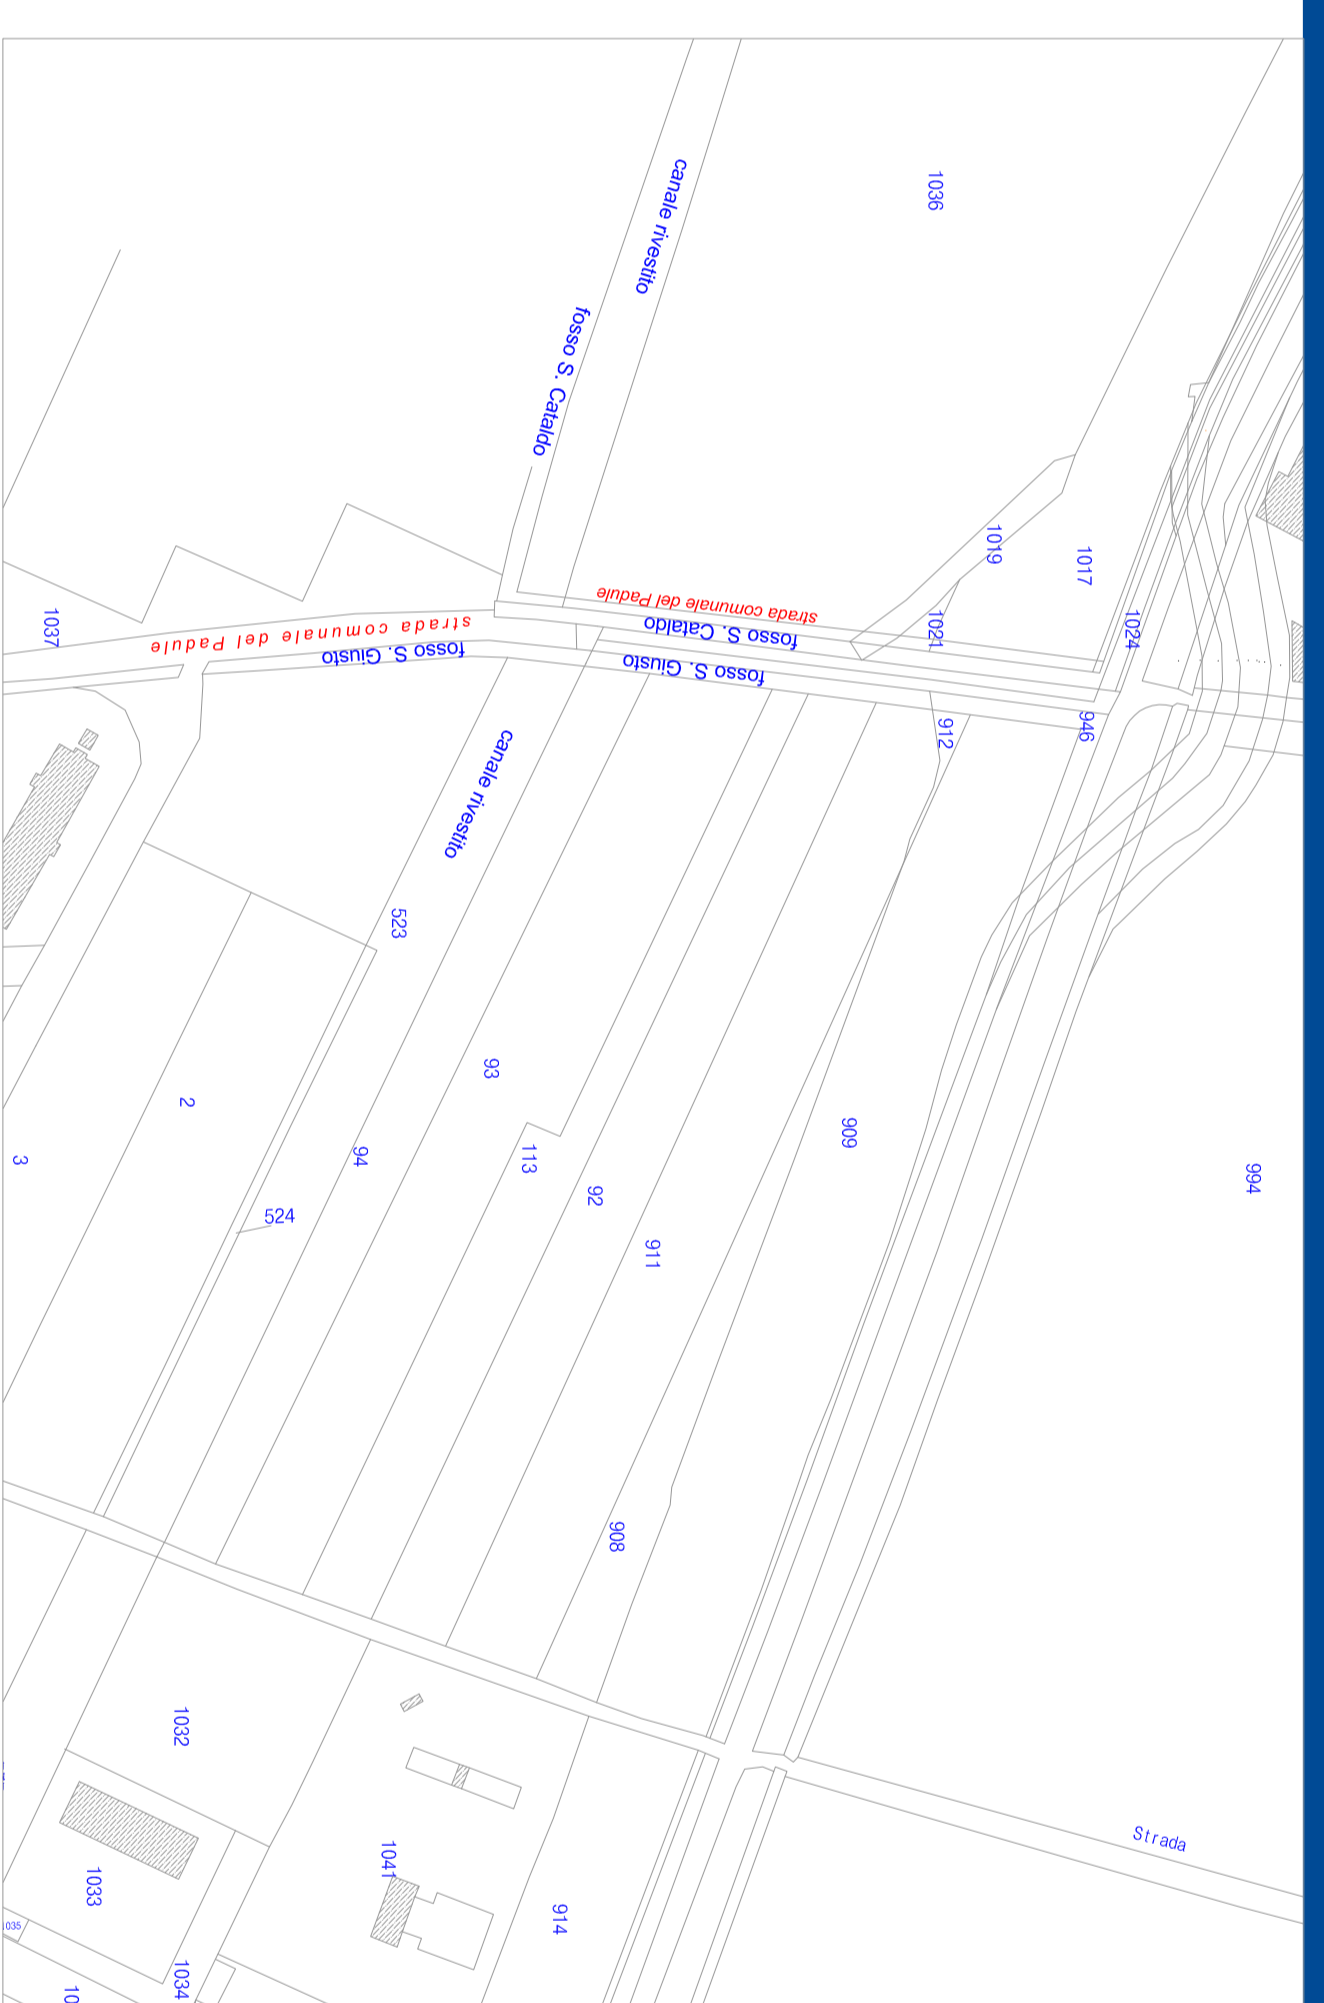


MAPPA CATASTALE Foglio 90


1:2000



Cartografia Consorzio 4 Basso Valdarno

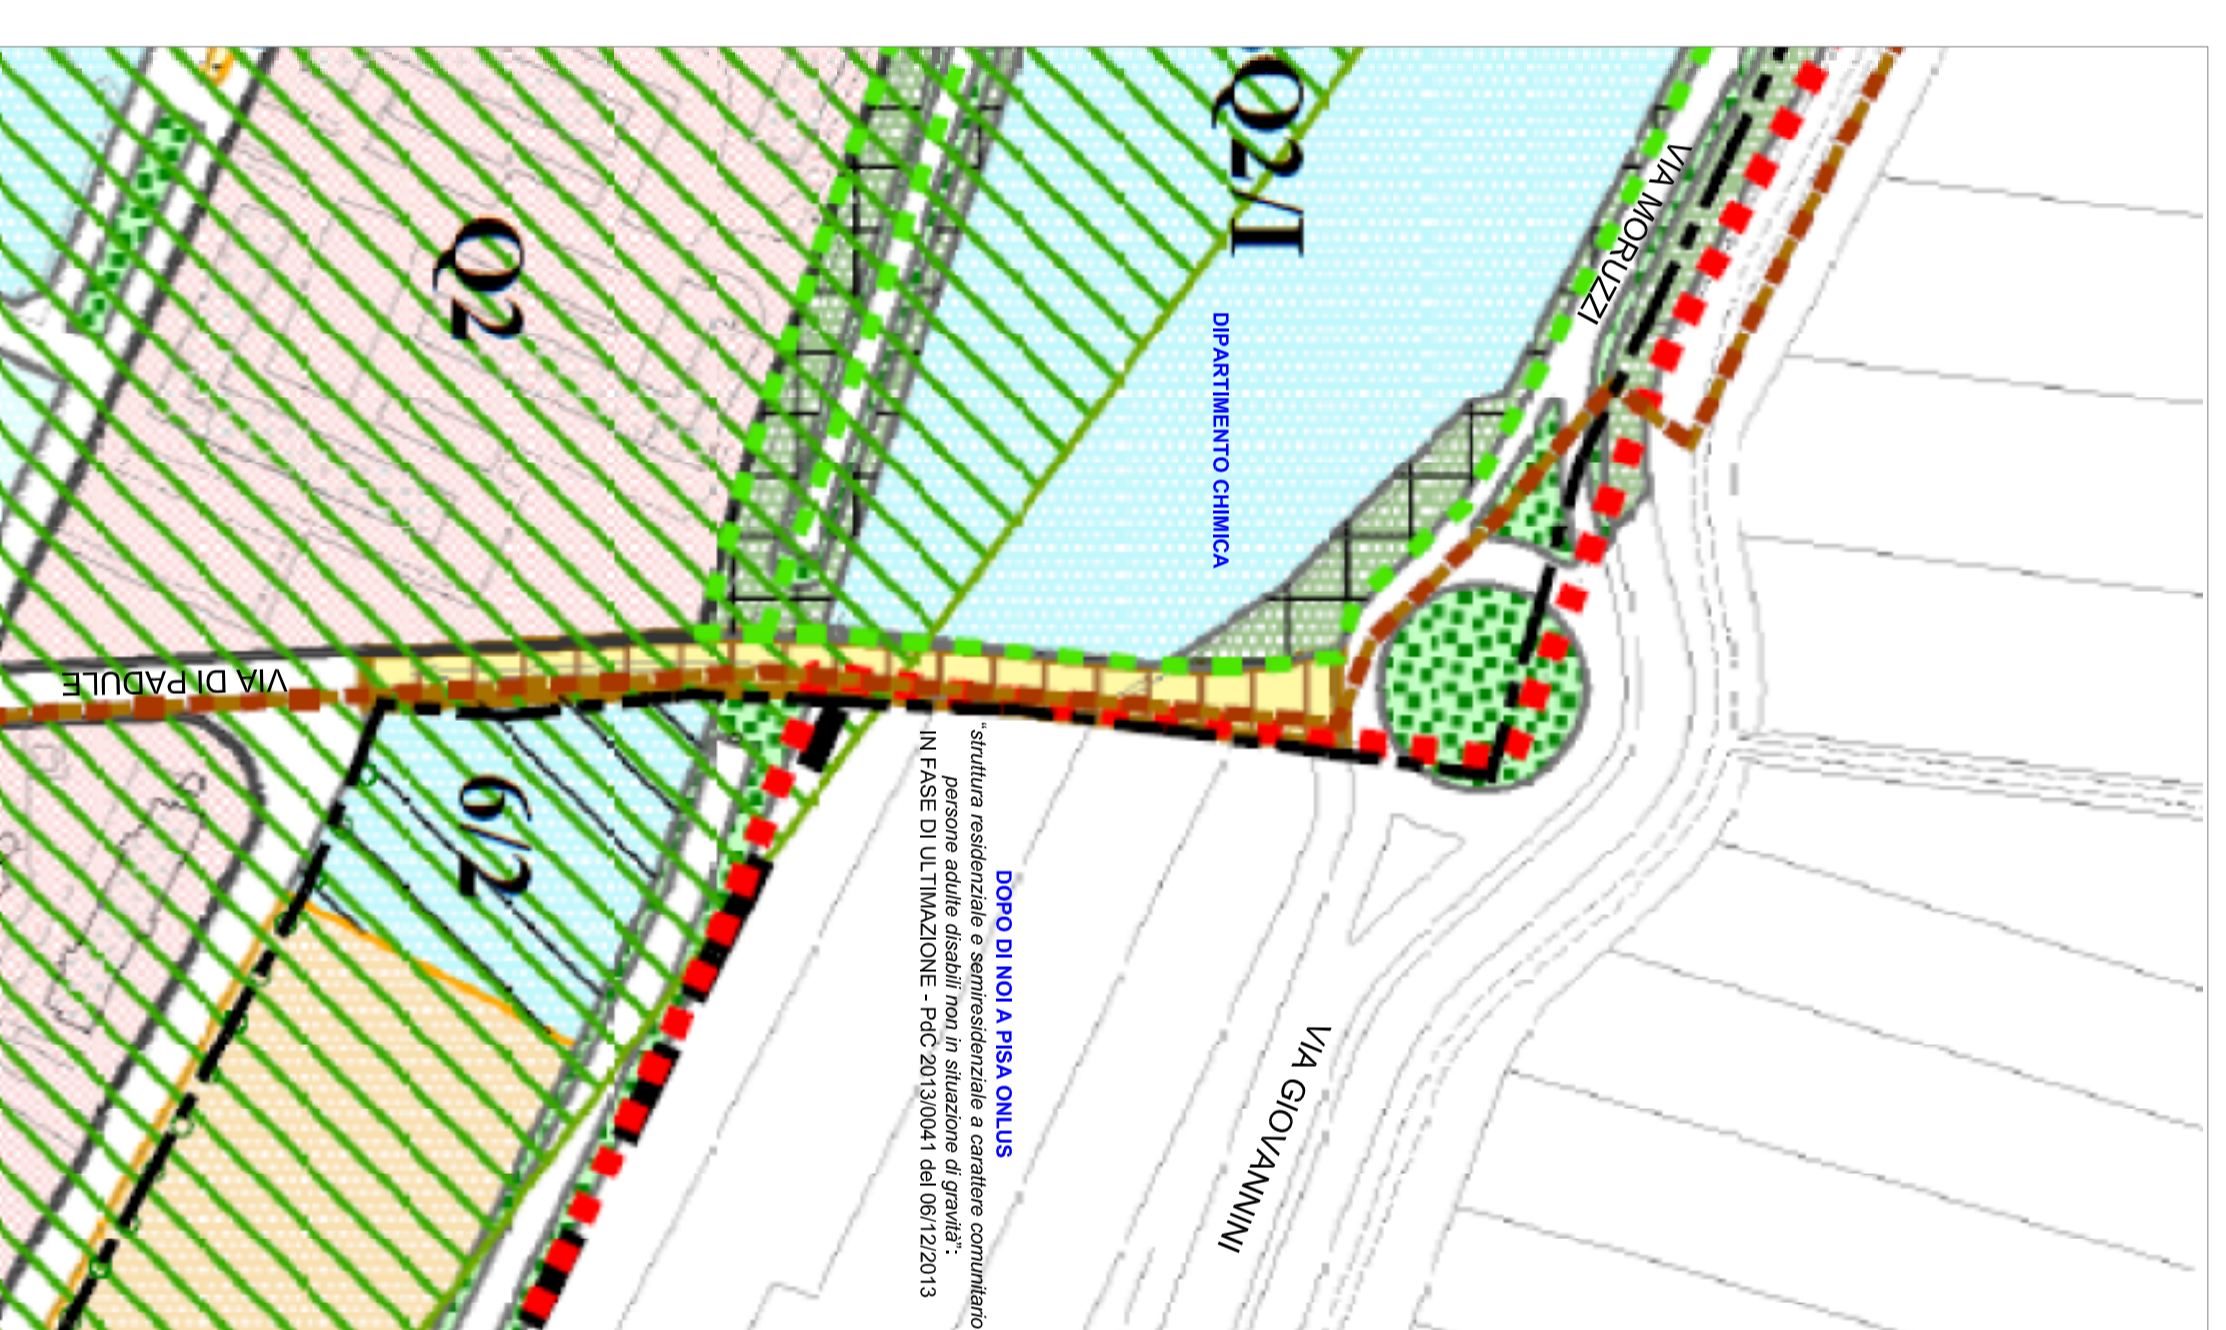

estratto Regolamento Urbanistico

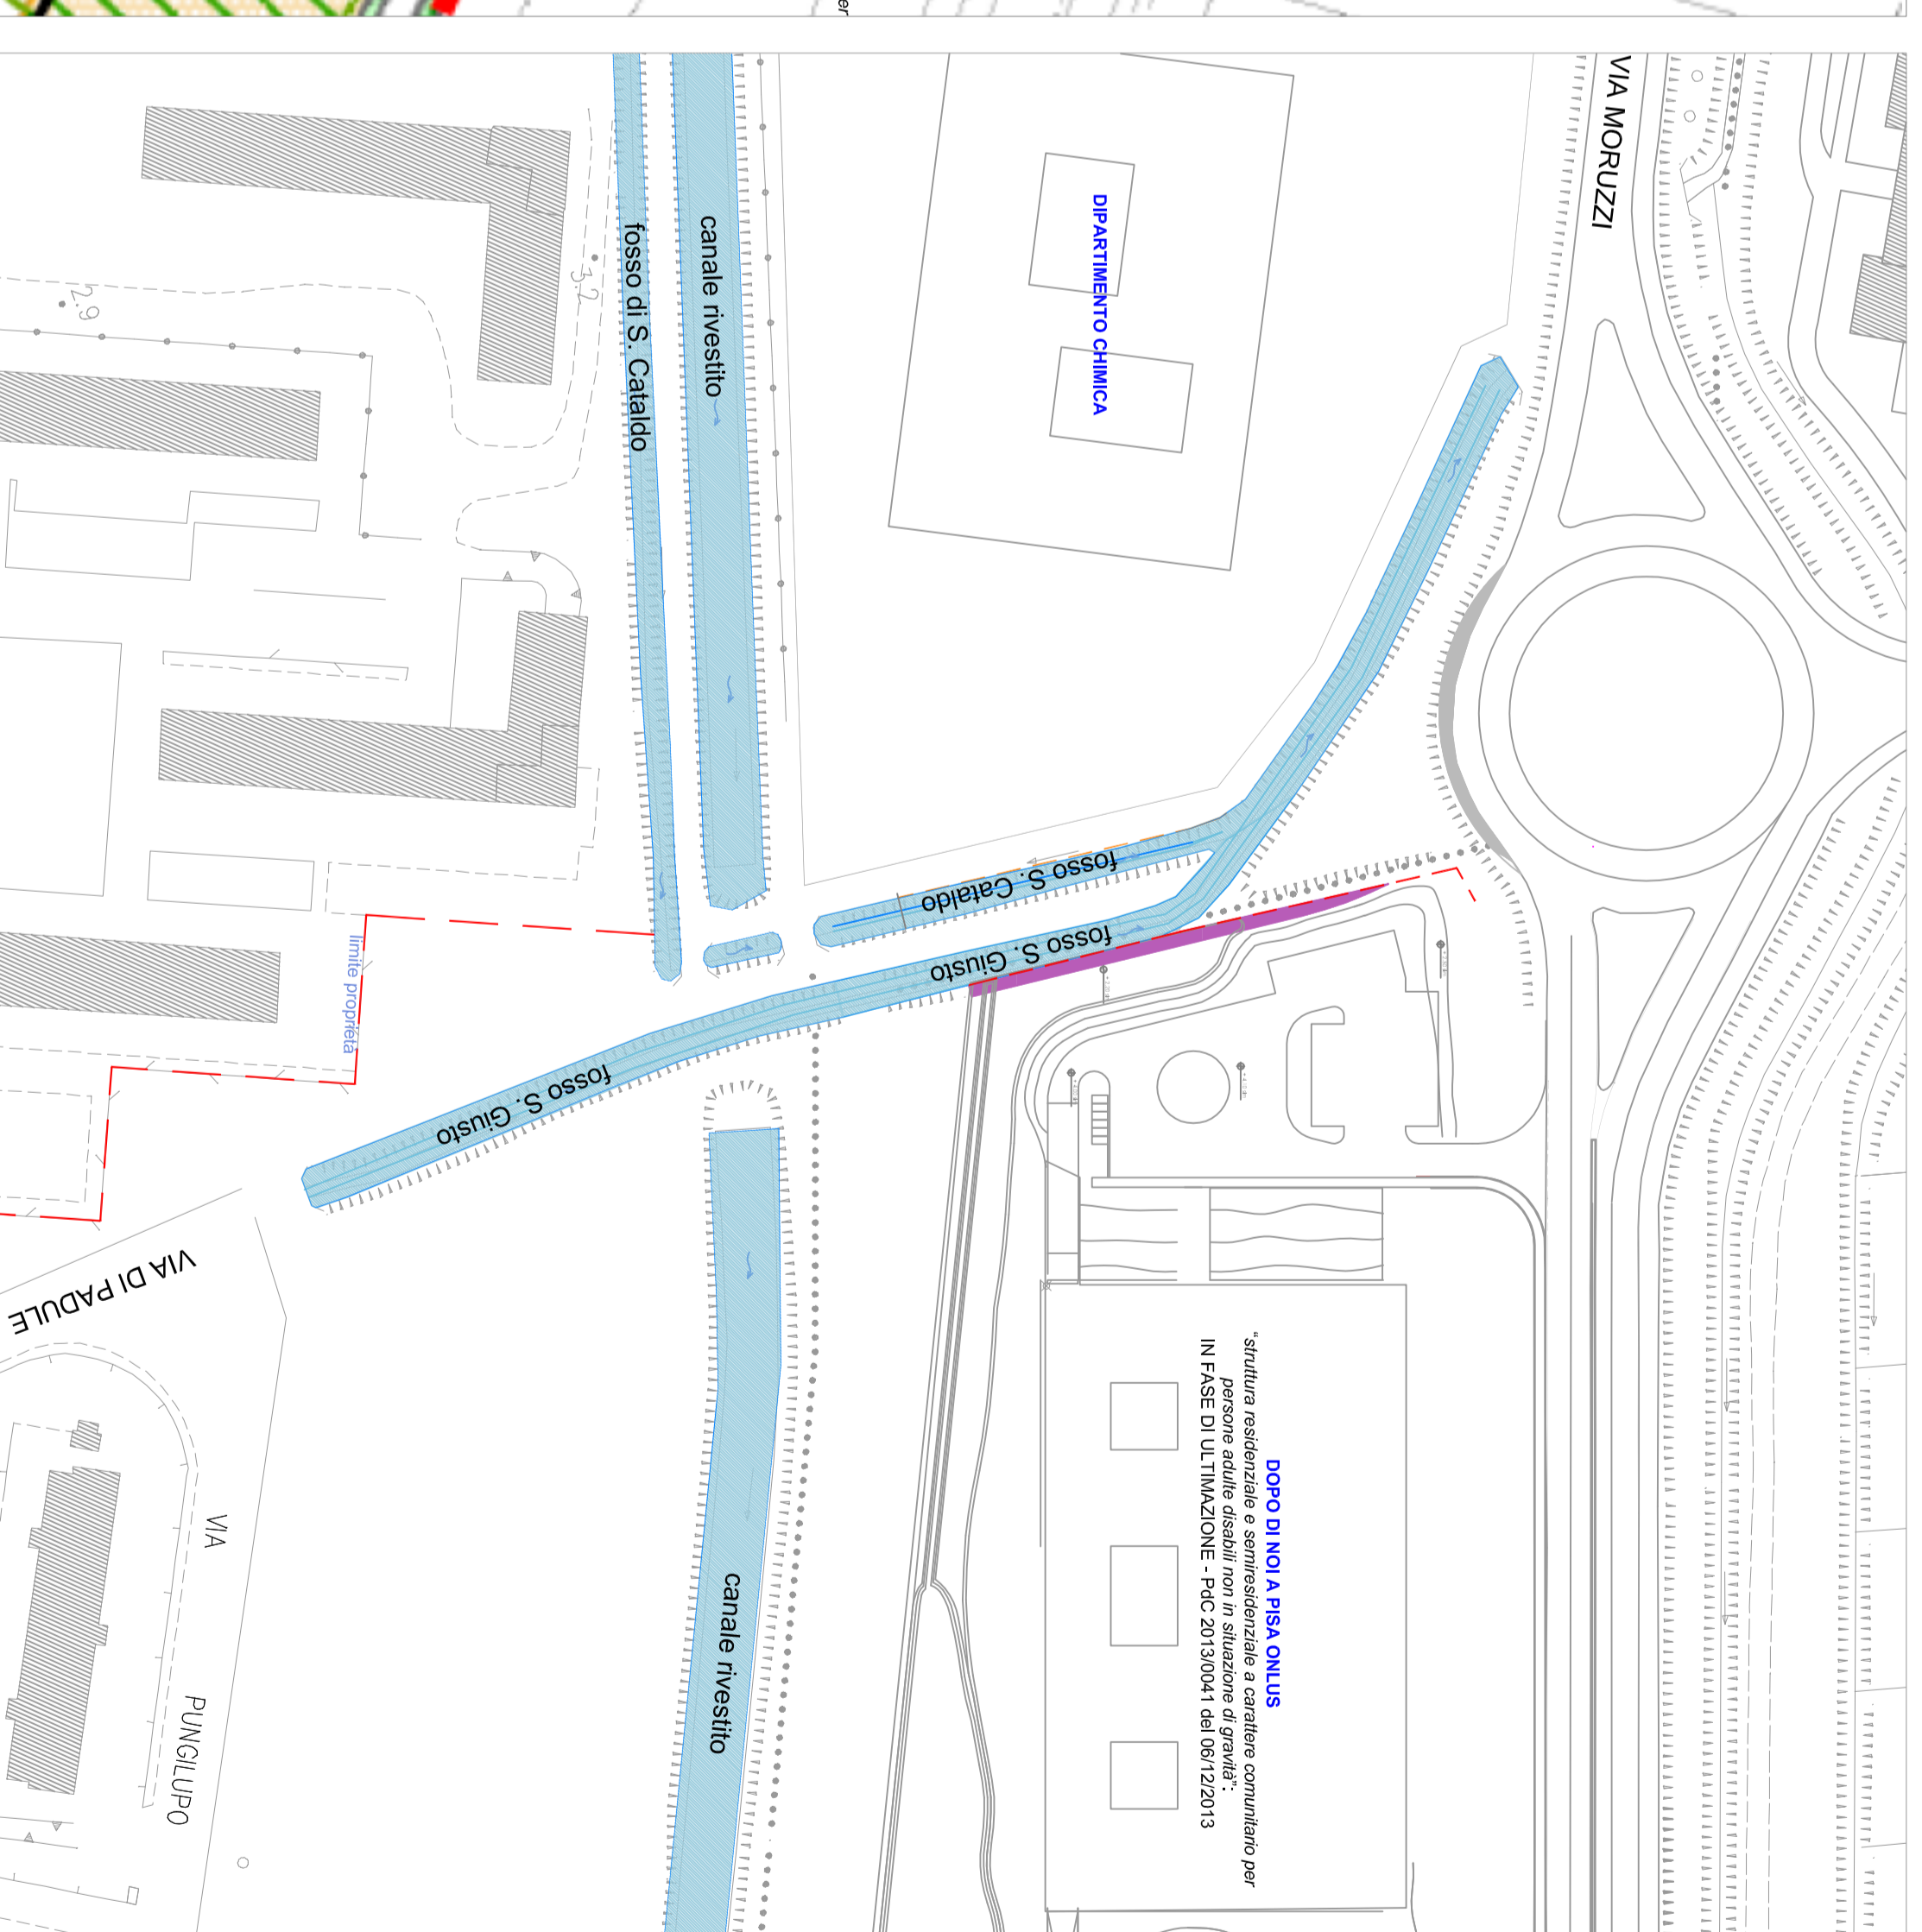

ESTRATTO CARTOGRAFICO

scala 1:1.000