

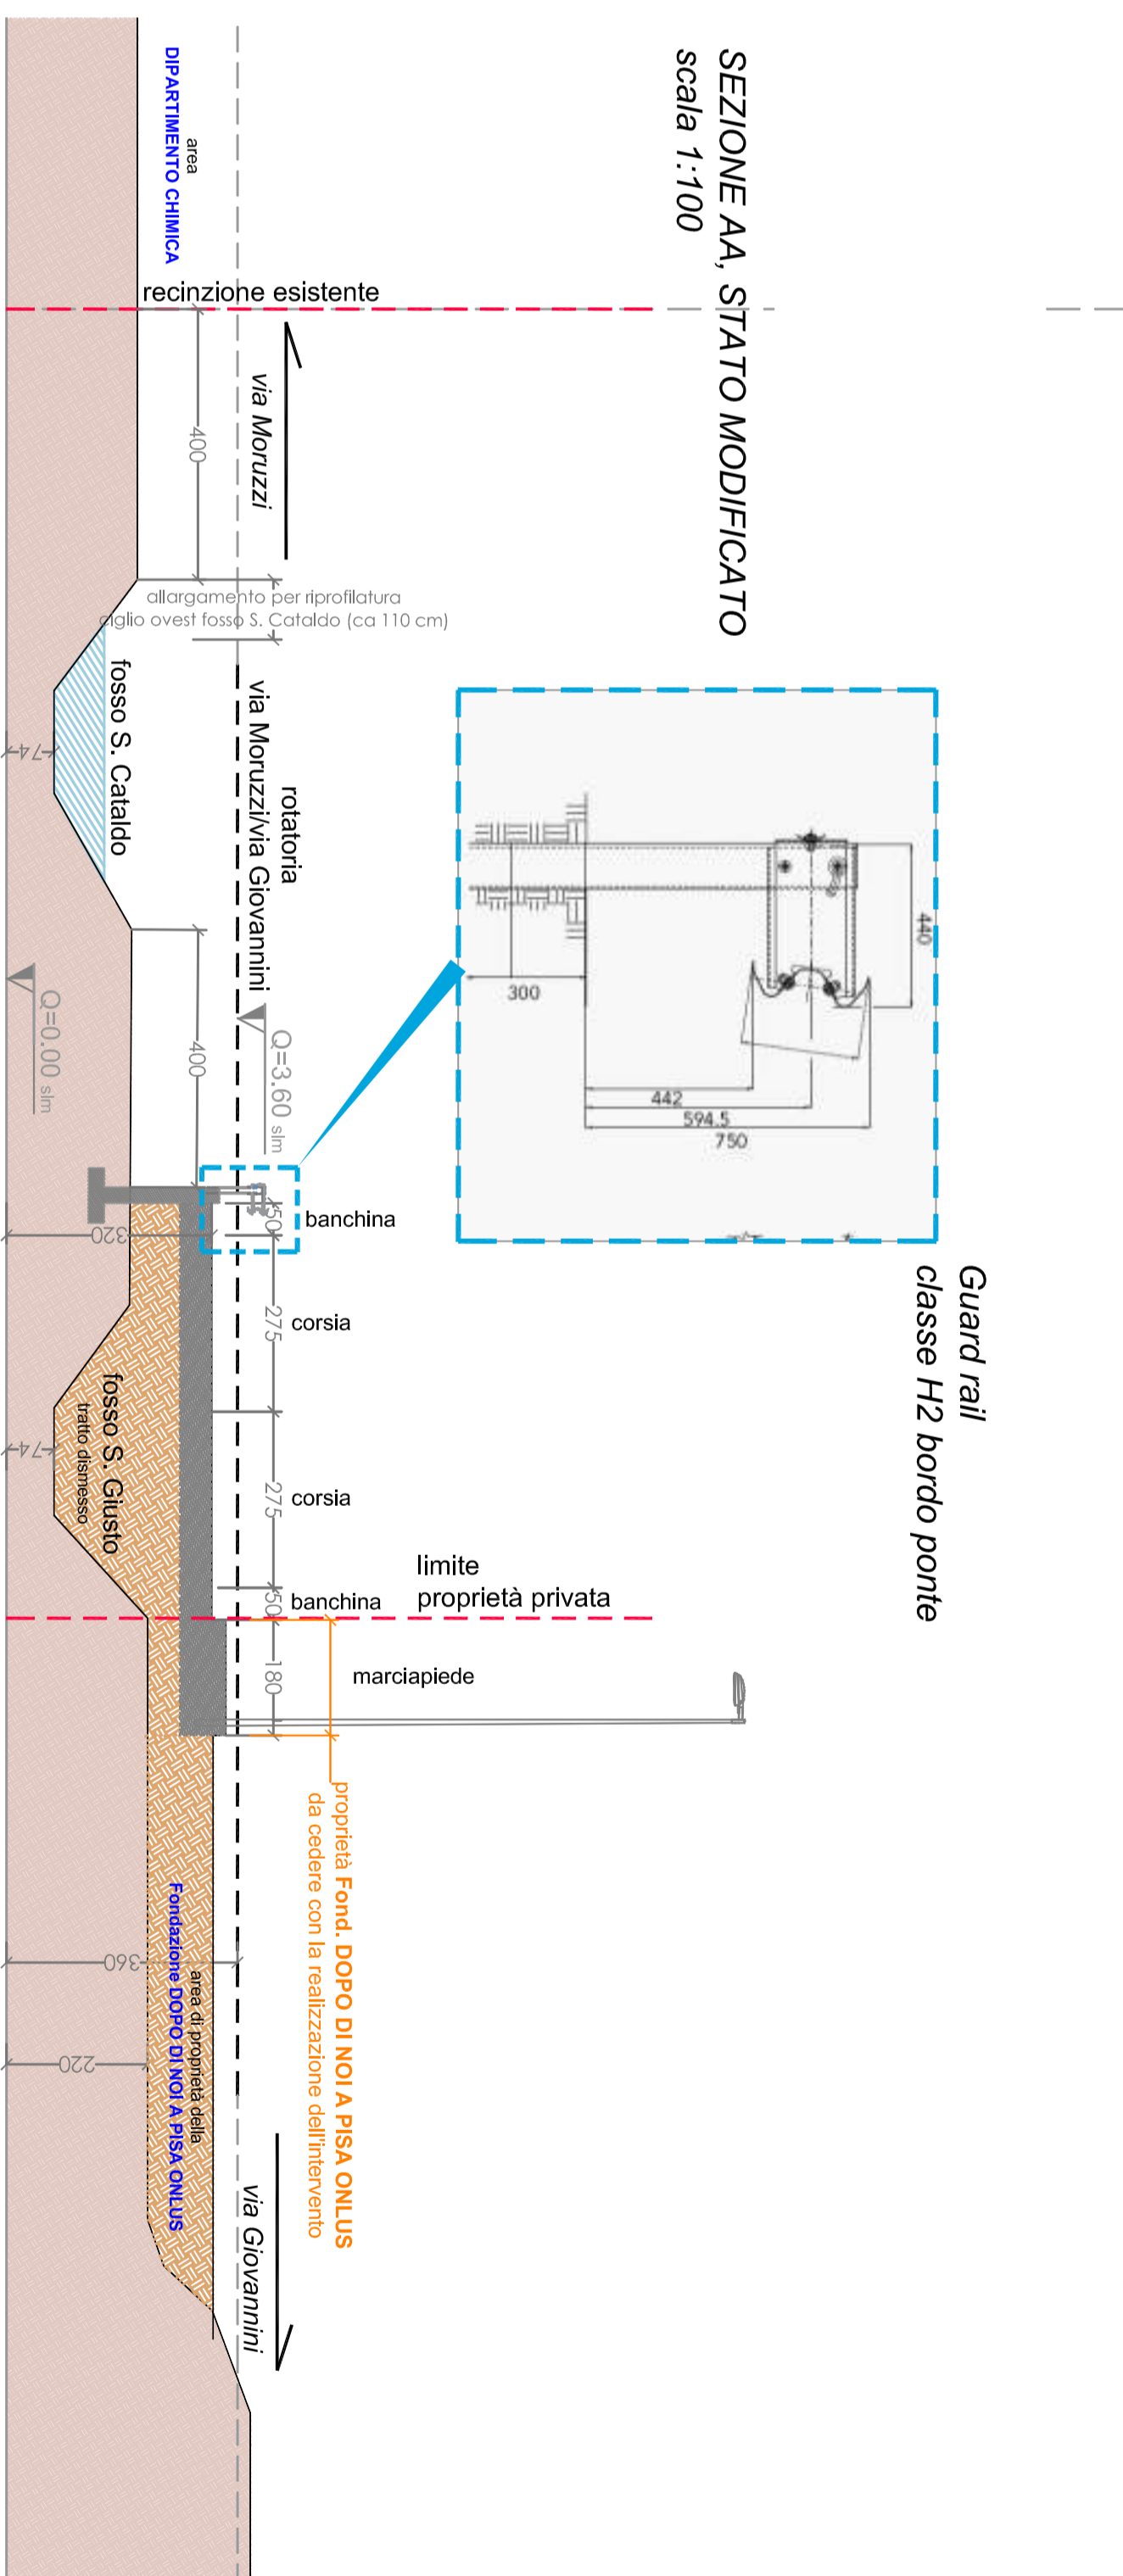


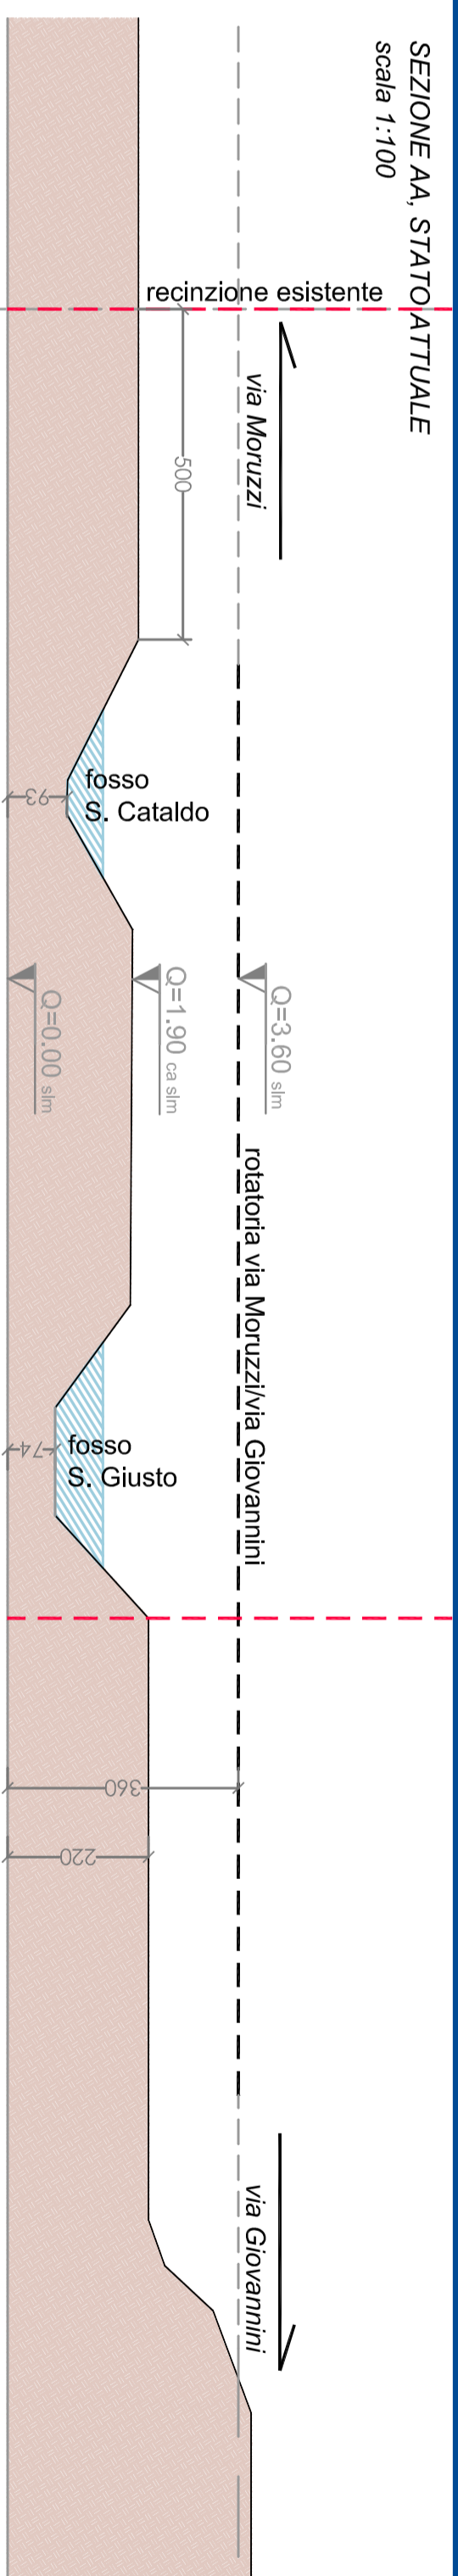


Comune di Pisa

RICHIESTA DI SPERIMENTAZIONE DI PORZIONE DEL "Fosso di San Giusto in Casanello"  
propedeutica alla realizzazione del quarto braccio della rotatoria di Via Moruzzia/Via Giovannini  
e del 1° stralcio della viabilità di collegamento con Via di Padule


Nuova viabilità di collegamento con Via di Padule  
Scala 1:500

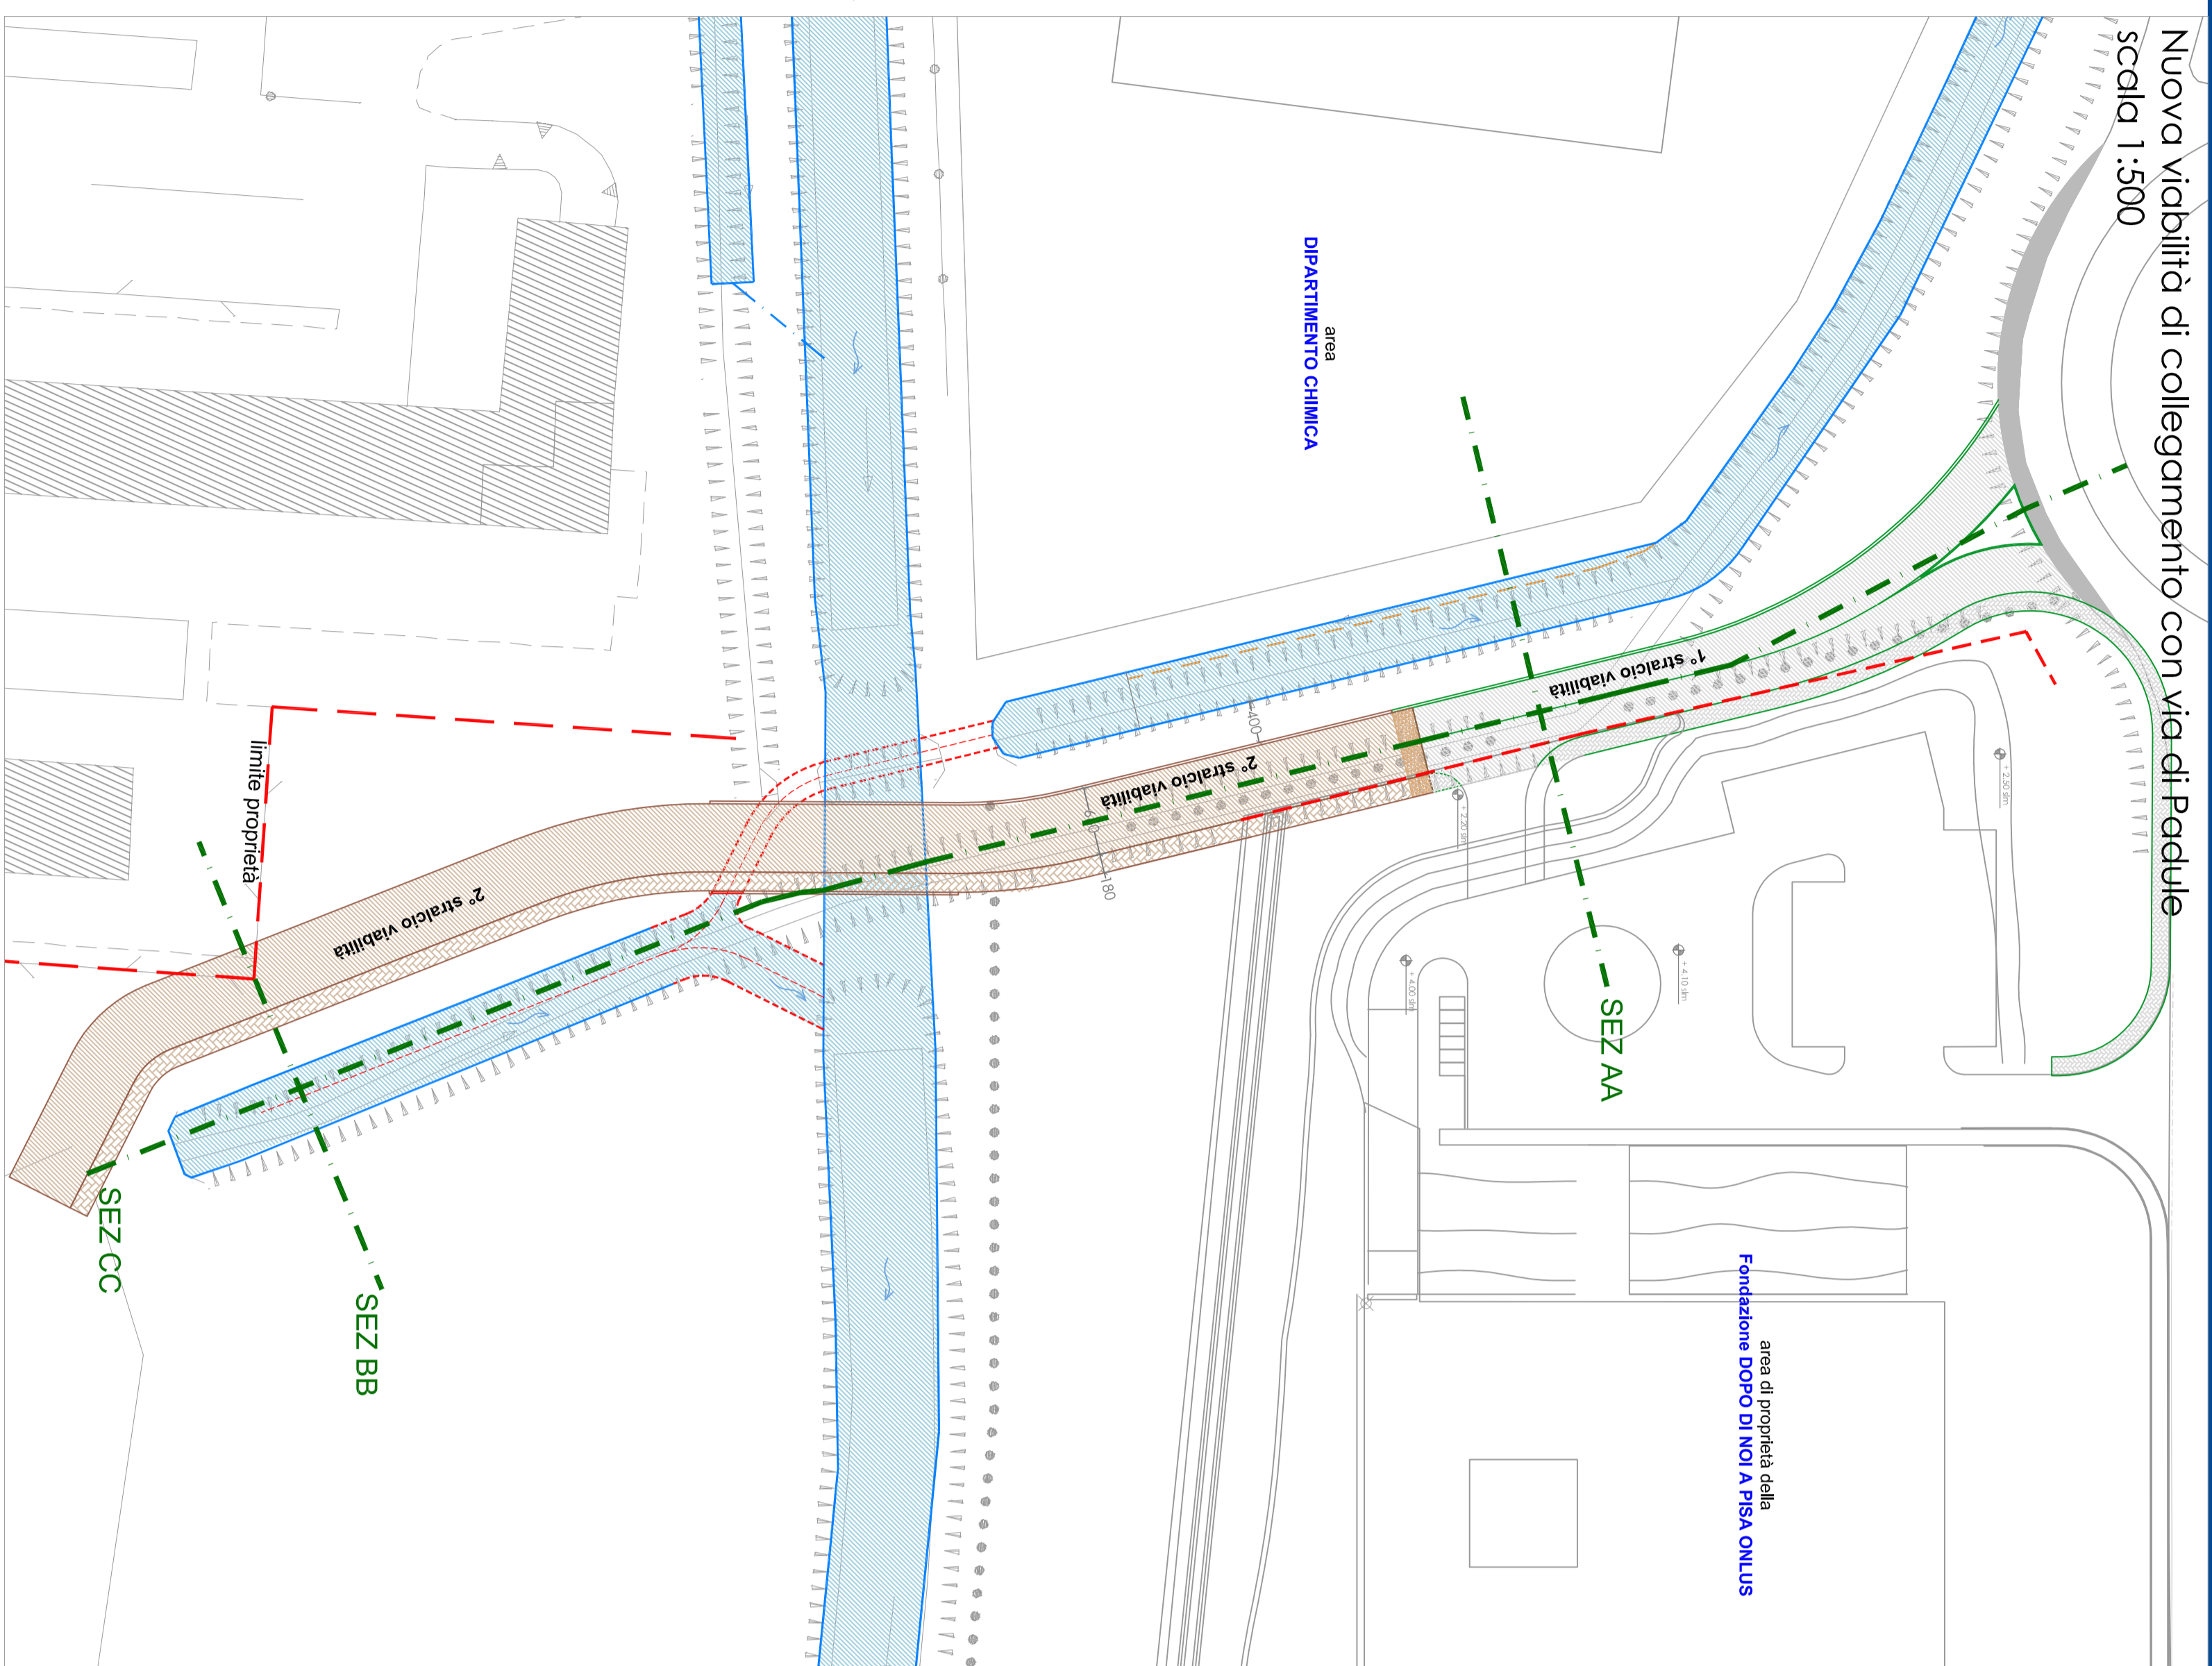

SEZIONE STRALCIO 1

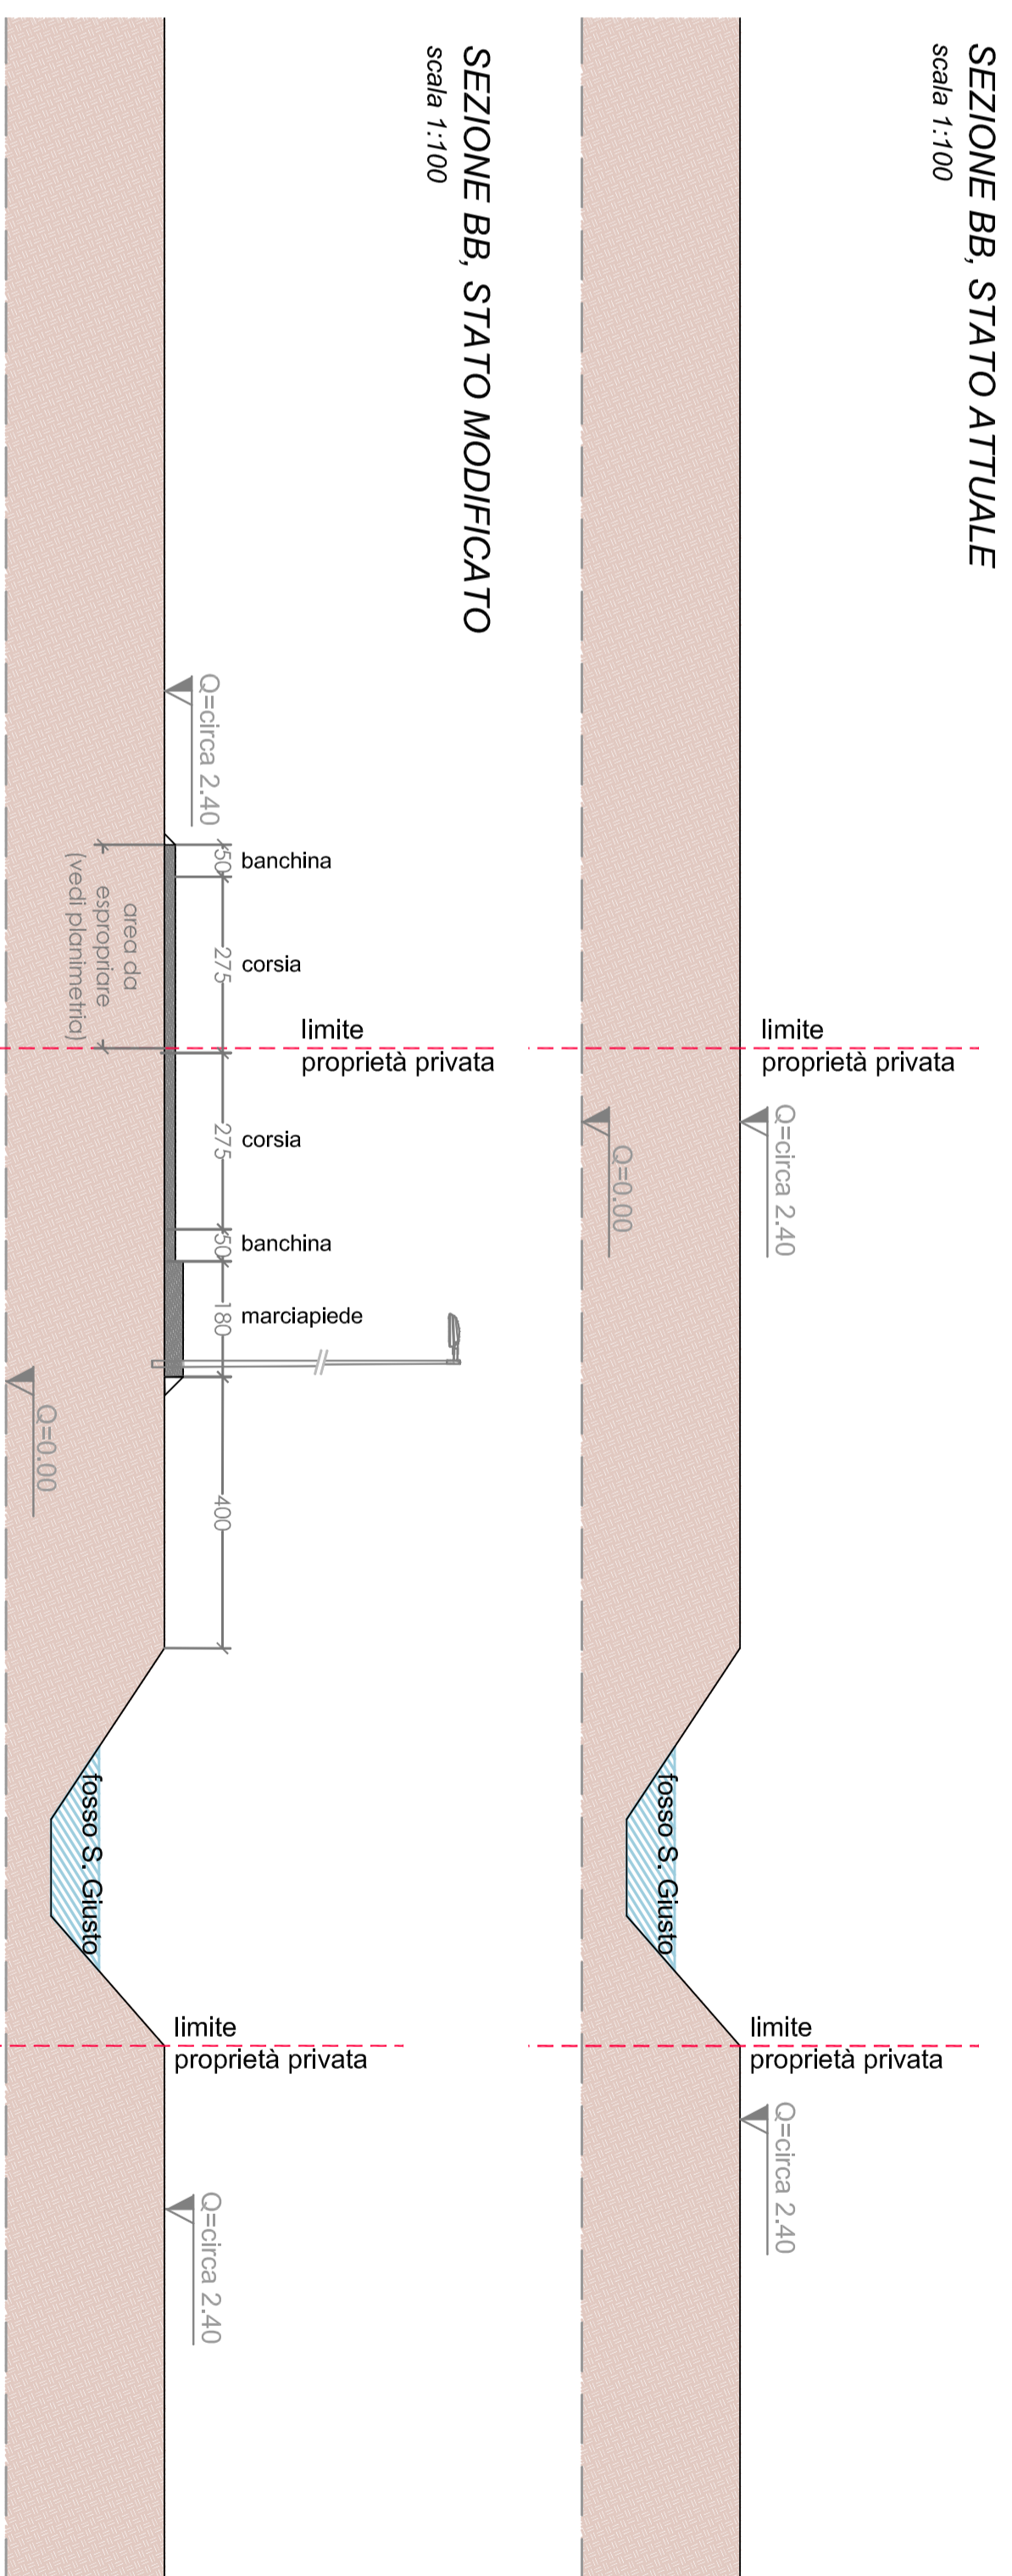

SEZIONE STRALCIO 2

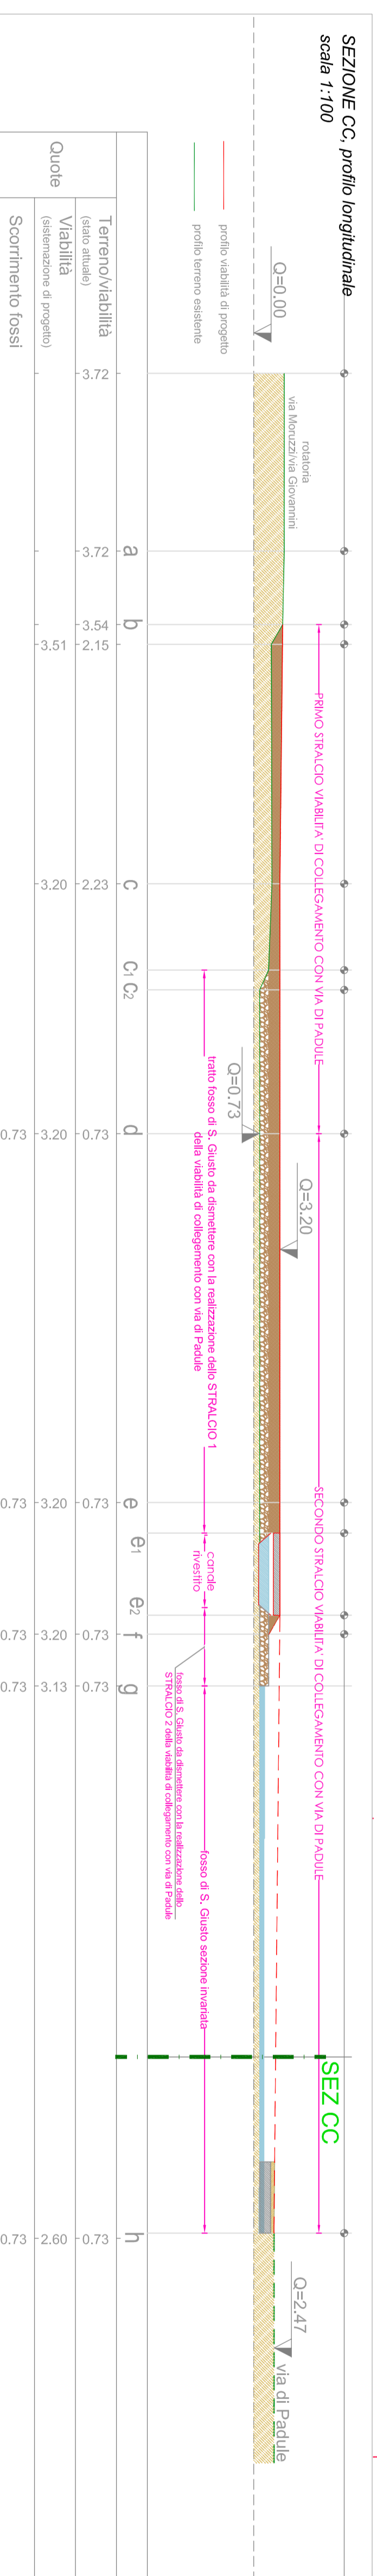

Tav. 5 STATO DI PROGETTO: nuova viabilità di collegamento con Via di Padule  
01 giugno 2016 SEZIONI stato attuale e modificato - PROFILO LONGITUDINALE