PLANIMETRIA GENERALE FOGNATURE SCALA 1:1.000

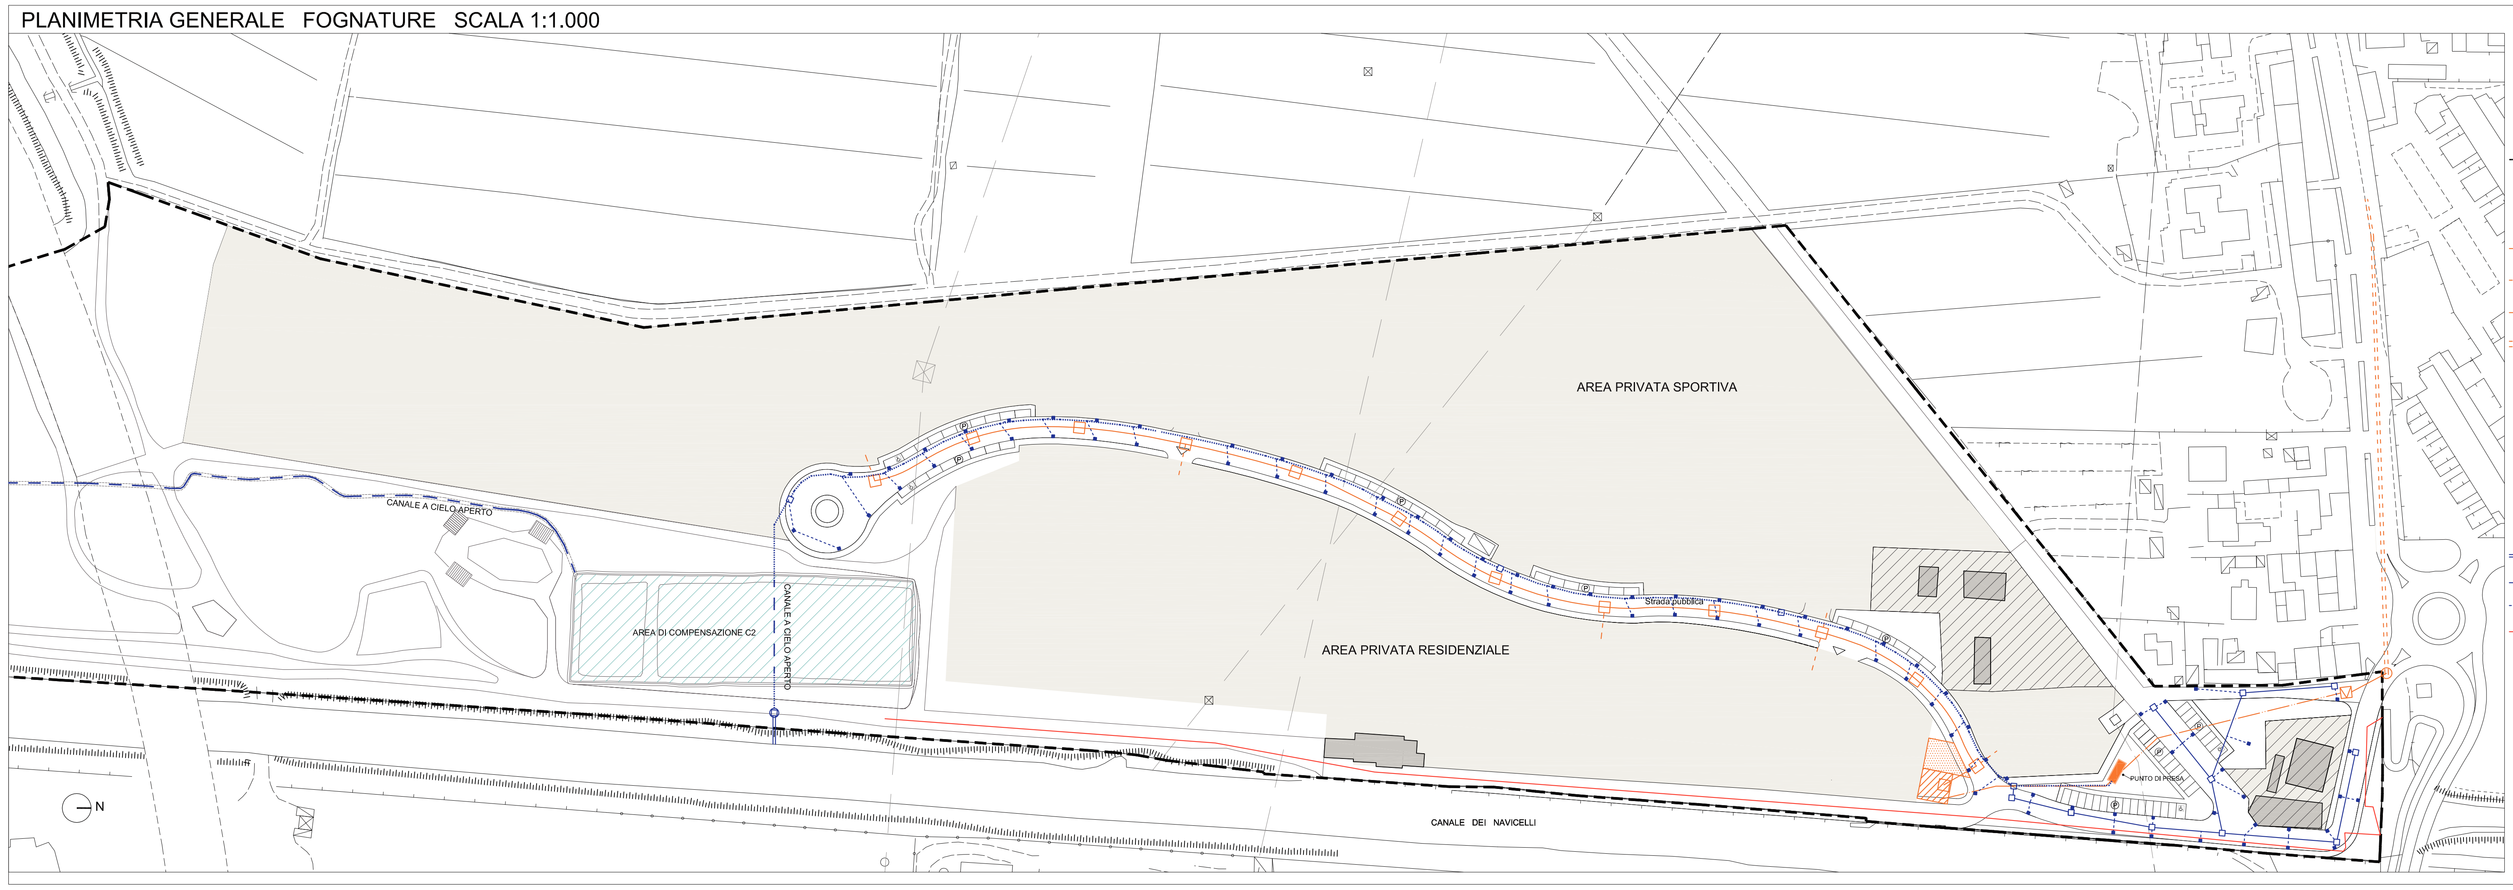

PLANIMETRIA GENERALE
FOGNATURA NERA
scala 1:1000

LEGENDA

- limite comparto
- area privata
- area edifici esistenti
- tubazione in PVC rigido d = 200 mm
- allaccio in PVC rigido d = 160 mm
- tubazione PEAD in pressione d = 4"
- collettore acque nere esistente
- pozzetto capofogna esistente
- area dedicata stazione di sollevamento *
- area manovra mezzi adibiti alla stazione di sollevamento *
- pozzetto di ispezione sezione interna 80x80cm
- pozzetto di calma
- scarico nel Canale dei Navicelli
- canalizzazione fognatura bianca in cls
- canalizzazione in PVC rigido d = 140 mm
- rete SNAM esistente m.p.
- pozzetto ispezione
- pozzetto di scarico
- pozzetto cm 40x40 tipo Pisa con grigliа in GS
- Punto di presa: vasca in c.a. a cielo aperto con ingresso al canale, parapetti perimetrali di sicurezza. Vedi particolare.

COMUNE DI PISA

VARIANTE ai sensi dell'Art.112 L.R. 65/2014
PIANO ATTUATIVO SCHEDA NORMA N. 23.1
Porta a Mare, via di Viaccia - Pisa

COMMITTENTE

PORTA A MARE s.r.l.
via Meucci n. 28, 56017, San Giuliano Terme, Pisa

PROGETTISTA

LEONARDO
Società d'Ingegneria Leonardo S.r.l.
Via San Martino 1, 56125 PISA
Tel +39 050 931501-02-03
Fax +39 050 931544
E-mail: r.bernardeschi@leonardoprogetti.com

DESCRIZIONE ELABORATO

FOGNATURE

Pratica	Formato	Scala	Tavola
240/14	A1+	1:1000	TAV- 04

Rev	Data	Motivazione	Redatto	Verificato	Approvato	Autorizzato
00	Febbraio 2016	Prima Emissione	-	-	Re	Re

Questo documento e' di nostra proprieta' esclusiva. E' proibita la riproduzione anche parziale e la cessione a terzi senza la nostra autorizzazione.