PLANIMETRIA GENERALE SCHEMA DISTRIBUZIONE GAS METANO scala 1:1000

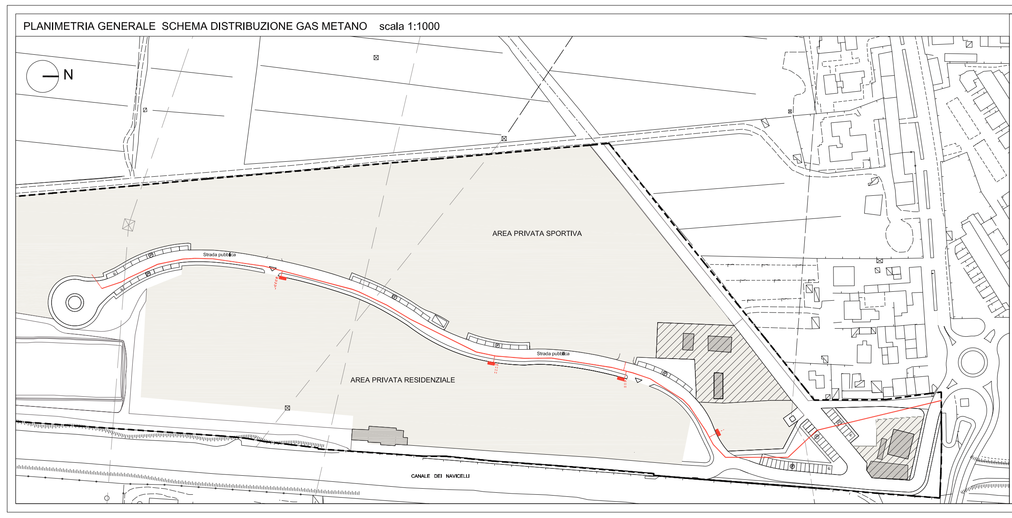

LEGENDA

- limite comparto
- area cabina
- area edifici esistenti
- tubazione gas in polietilene a bassa pressione DN 100 mm
- allacciato
- preesistente tubazione e forniture per sgl edifici
- posizione indicativa armadi di derivazione

COMUNE DI PISA

VARIANTE al sensi dell'Art.112 L.R. 65/2014
PIANO ATTUATIVO SCHEDA NORMA N. 23.1
Porta a Mare, via di Viaccia - Pisa

COMMITTENTE

PORTA A MARE s.r.l.
Via Renato Fucini 20 56127 San Giuliano Terme -Pisa

PROGETTISTA

LEONARDO_
Studio Associato di Ingegneria
Via Mario Pieraccini 38 56125 Pisa
Tel +39 050 501 501
Fax +39 050 501 500
E-Mail: info@leonardoingegneria.eng@pec.it

DESIGNAZIONE ELABORATO

SCHEMA DISTRIBUTIVO
GAS METANO

Pratica	Formato	Scala	Tavola
240/14	A1+	1:1000	TAV-06

Rev.	Data	Verificazione	Redatto	Verificato	Approvato	Autorizzato
00	Febbraio 2016	Prima Emissione	-	-	Rp	Rp

Questo documento è di nostra proprietà e non deve, E' vietata la riproduzione anche parziale e la consegna a terzi senza la nostra autorizzazione.