





PROGETTO MURA: PROGETTO PER LA REALIZZAZIONE DI
STRUTTURE AD USO COMMERCIALE DA POSIZIONARE IN
AREE A VERDE IN PROSSIMITA' DELLE MURA URBANE.

BAR IN ZONA "SAN FRANCESCO"

PROGETTO: Arch. Marco Guerrazzi
ELABORAZIONE GRAFICA: Federico Caracciolo

Scala 1:50

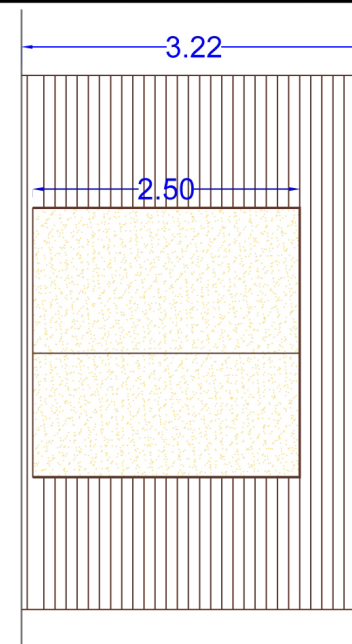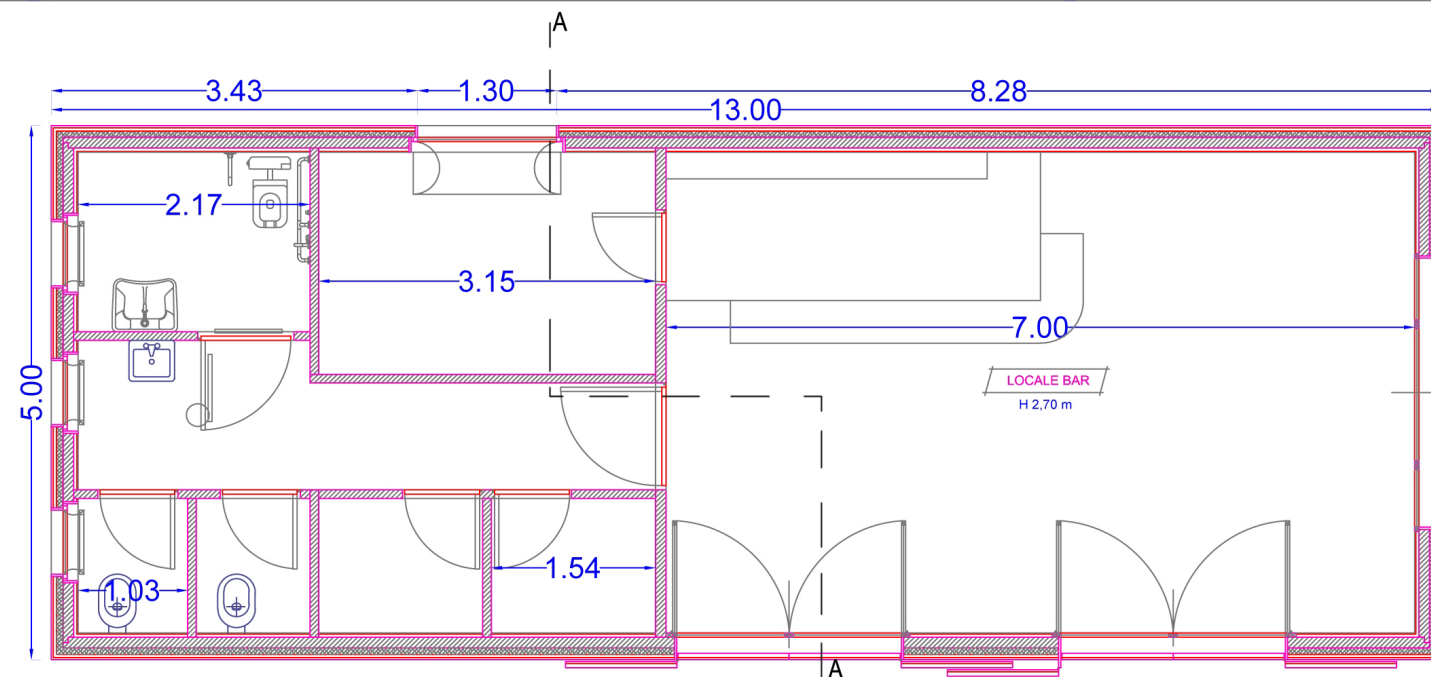

PROSPETTO LATO SERVIZI IGIENICI

