



# Scuola d'Infanzia Calandrini

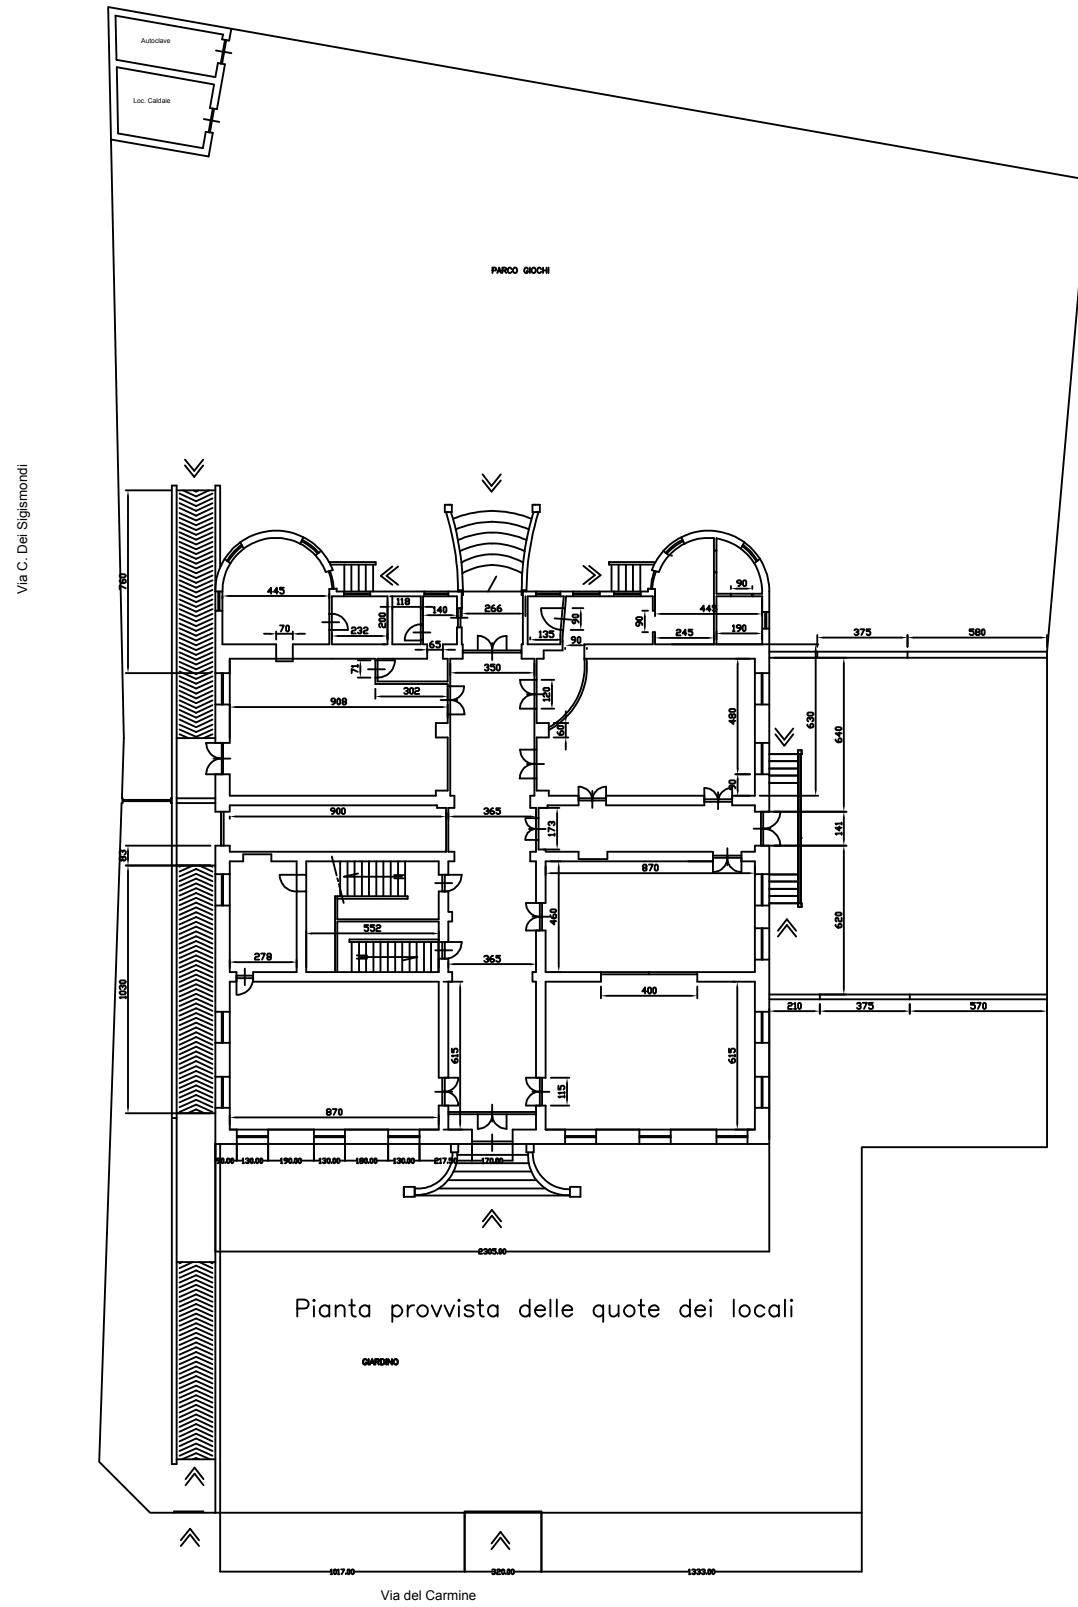

Pianta provvista delle quote dei locali

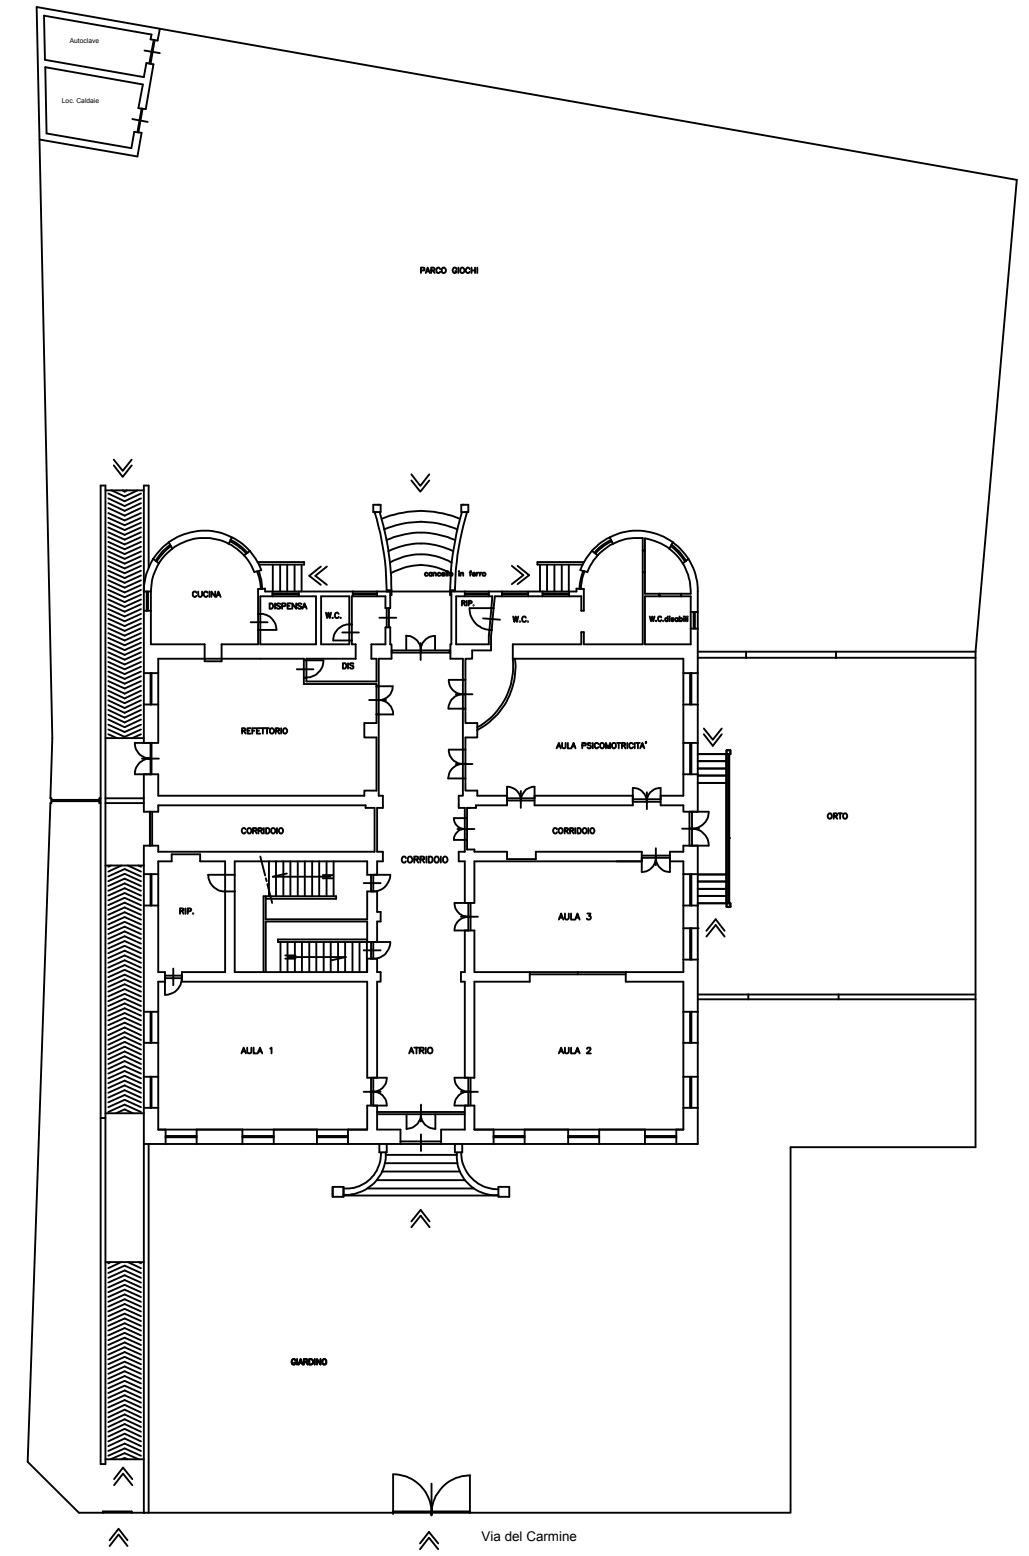

Pianta provvista delle destinazioni dei locali