



PIANTA PIANO TERRA

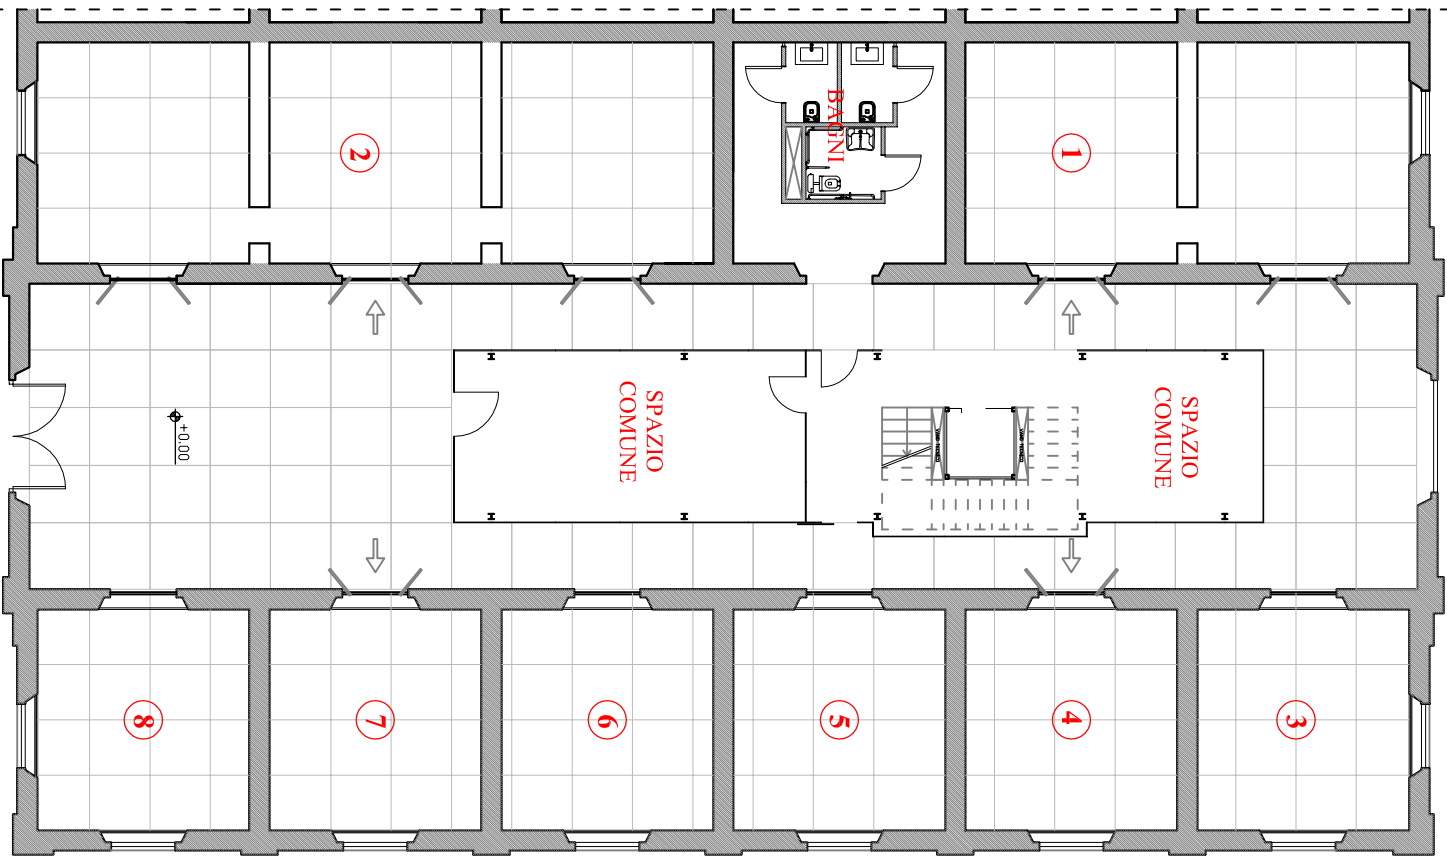

PIANTA PIANO PRIMO

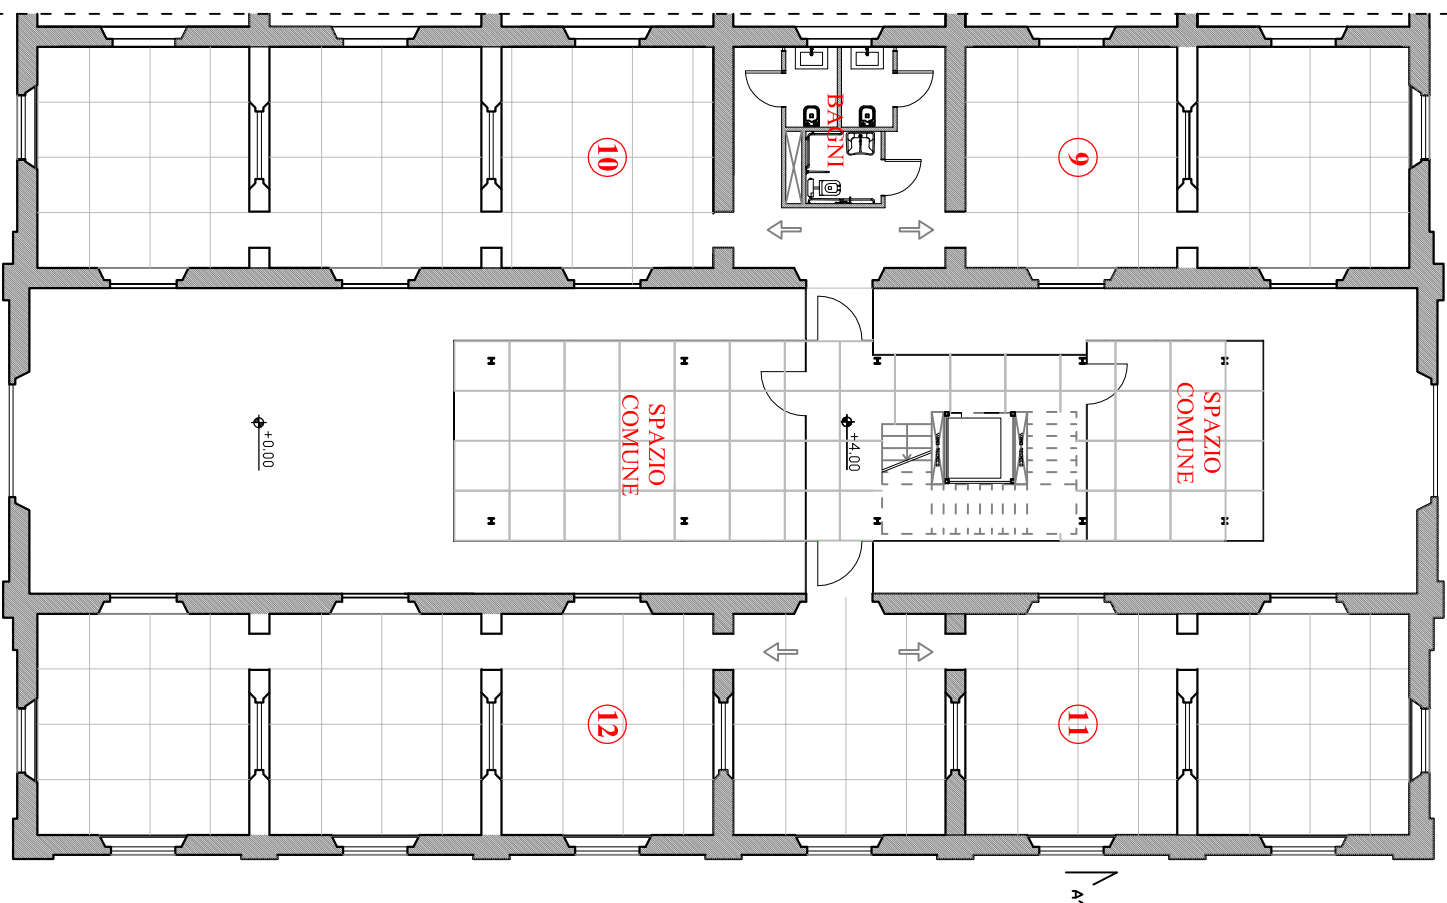

PIANTA TERRAZZA

