



UNIVERSITA' DI PISA
Direzione Edilizia e Telecomunicazione

Esecuzione dei lavori necessari per la
realizzazione di un'aia a servizio del Centro
Interdipartimentale di Ricerche
Agroambientali E.Avanzi da ubicarsi presso
il Podere "I Sodi" in via E.Duse n.4, San
Piero a Grado, Pisa



Il Rettore :

Prof. Massimo Mario Augello

Responsabile Unico del Procedimento :

Geom. Marco Raglianti

Progetto

Arch. Carla Caldani

Geom. Marco Raglianti

Oggetto :

Stato Attuale - Stato di Progetto

Planimetria - particolare cancelli

SCALA 1:200


Marzo 2015

TAV. 2

STATO ATTUALE



STATO DI PROGETTO

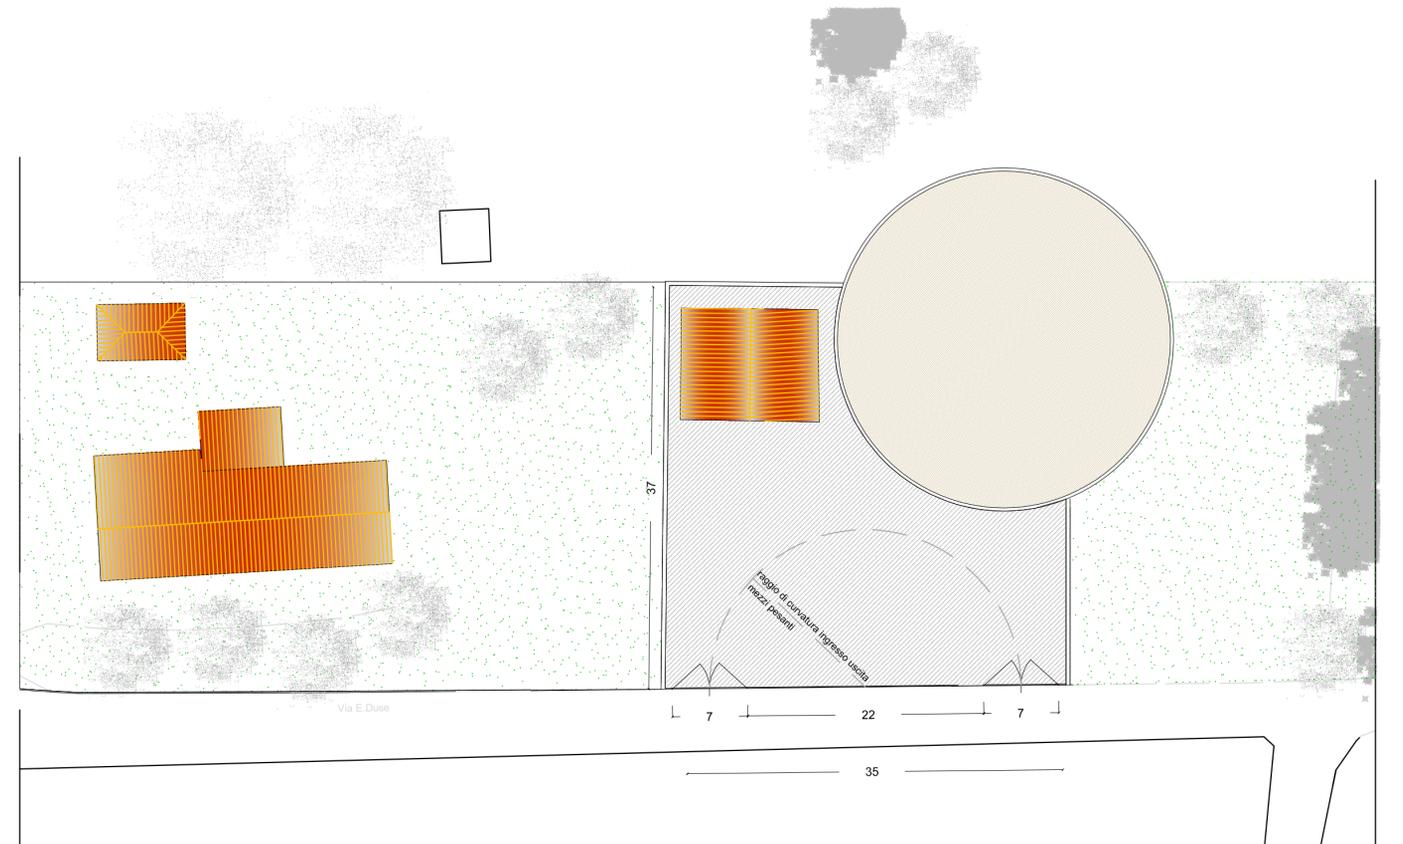

Particolare cancello

