

**All' Assessore lavori Pubblici  
Comune di Pisa**

**p.c. Sindaco  
Comune di Pisa**


**Oggetto : richiesta esproprio piccolo resede proprietà Aled spa in via Battisti a Pisa**


Con la presente si richiede di avviare le procedure di esproprio per un piccolo resede di proprietà ALED Spa , inserito nell' ex fabbricato Enel di via Battisti , per pubblica utilità derivante dalla realizzazione di un accesso in sicurezza al deposito bus presso la Sesta Porta per i mezzi che da porta a Mare devono entrare nel deposito stesso e per il flusso pedonale proveniente sempre da Porta a Mare ..

Si allega il progetto dell' intervento previsto per la messa in sicurezza dell' accesso .


Con l' occasione si porgono cordiali saluti .

L' Amministratore Unico  
Fabrizio Cerri

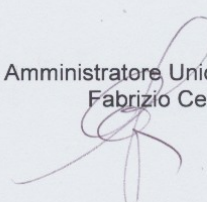

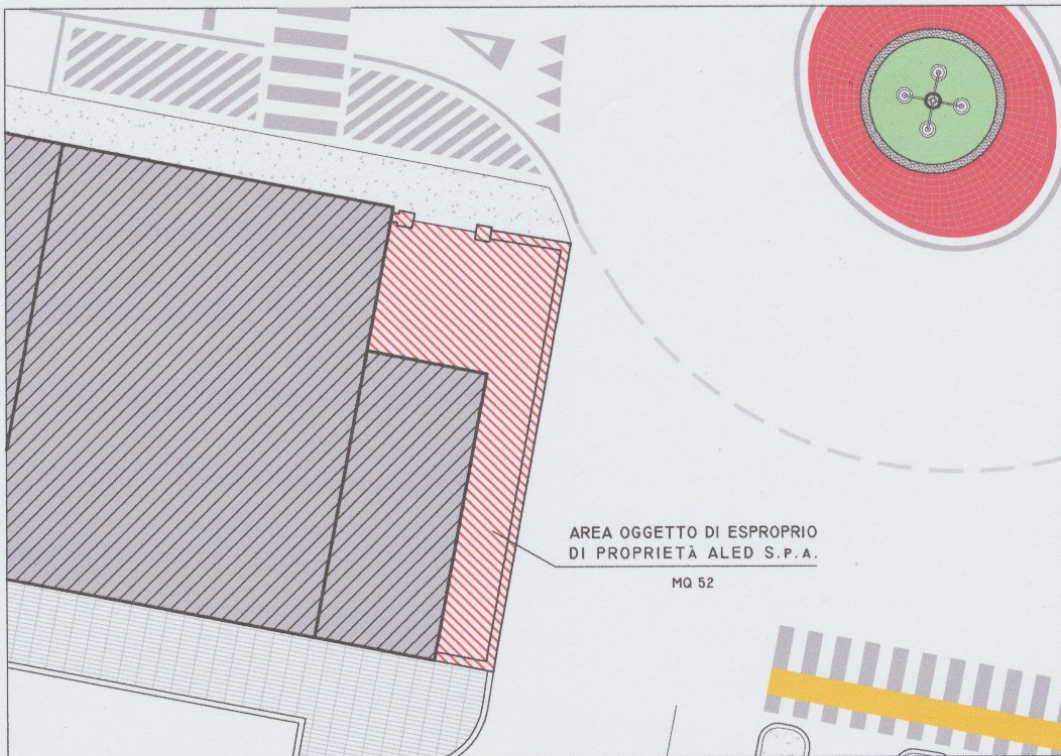

STATO ATTUALE  
SCALA 1:200

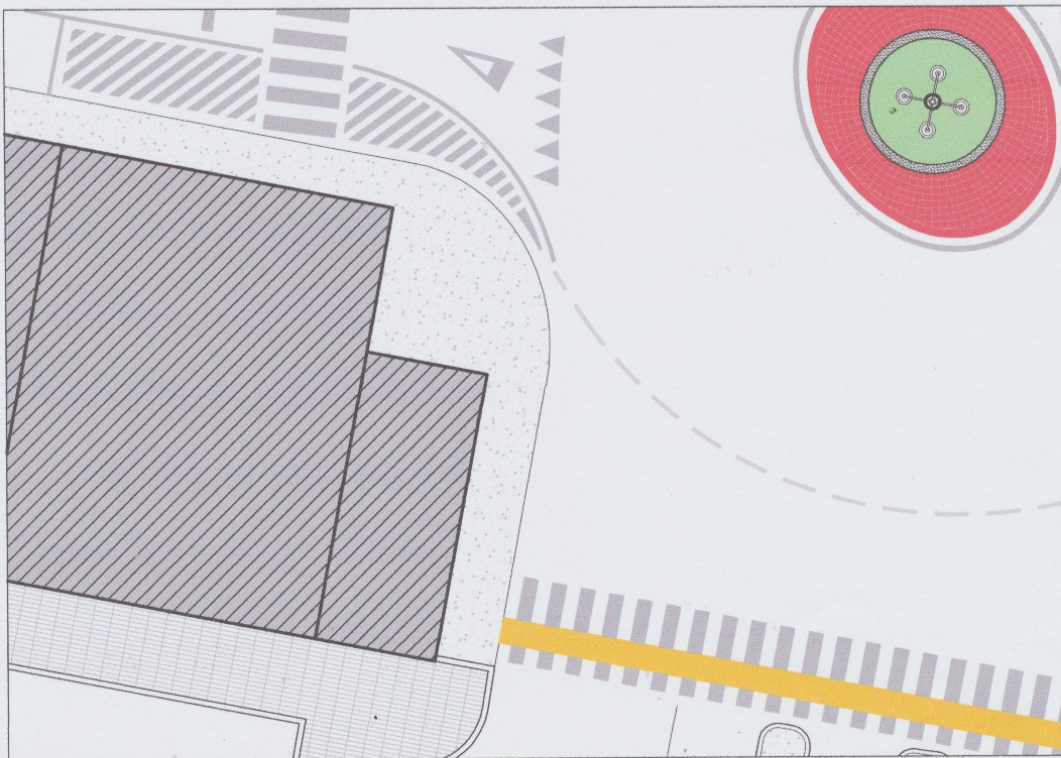

STATO MODIFICATO  
SCALA 1:200



