

21-000-2016 11.18.12  
Prot. n. 7128187/2016

N=43300





 AREA DI PROPRIETA' DI RFI SPA OGGETTO  
DI TRASFERIMENTO AL COMUNE DI PISA  
MQ. 175,00

Scala originale 1:1000  
Dimensione cornice 388 000 x 276 000 metri

Data: 15/03/2017 - n. T135860 - Richiedente: Telematico  
Totale schede: 1 - Formato di acquisizione: A3(297x420) - Formato stampa richiesto: A3(297x420) - Fattore di scala non utilizzabile  
Ultima planimetria in atti

**Agenzia delle Entrate**  
**CATASTO FABBRICATI**  
Ufficio provinciale di Pisa

<b>ELABORATO PLANIMETRICO</b>	Compilato da: Balestri Iacopo	Iscritto all'albo: Geometri	Prov. Firenze	N. 04184
Comune di Pisa	Sezione:	Foglio: 40	Particella: 470	Protocollo n. PI0016239 del 25/02/2015
Dimostrazione grafica dei subalterni			Tipo Mappale n. del	Scala 1 : 500

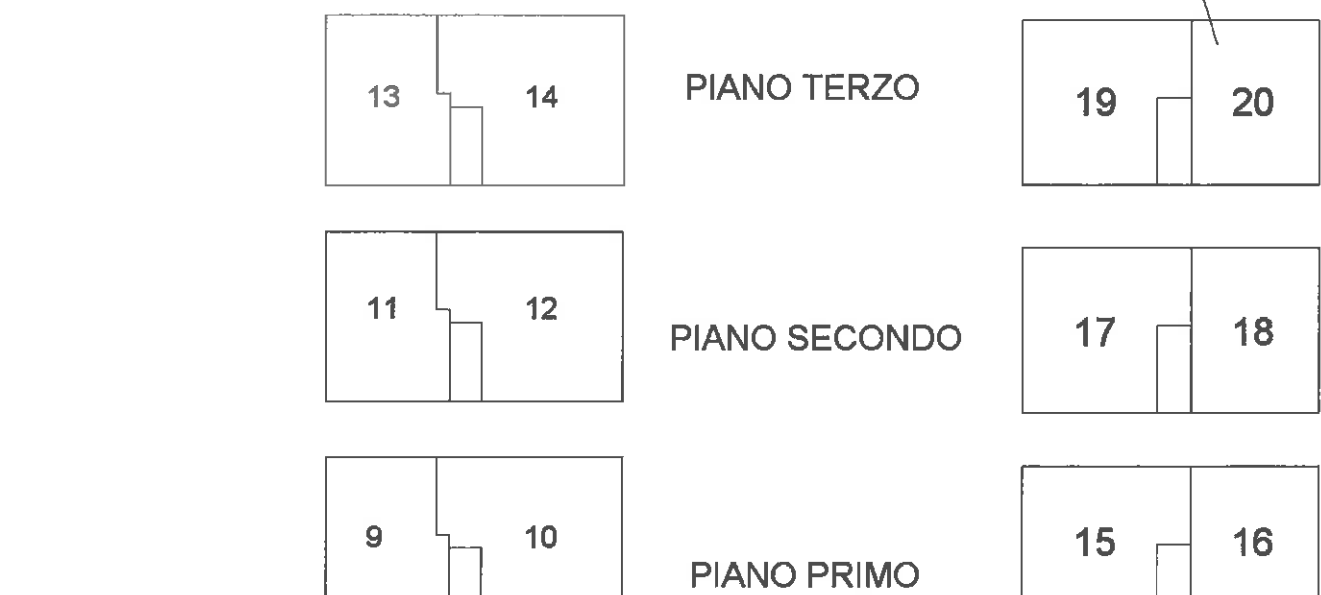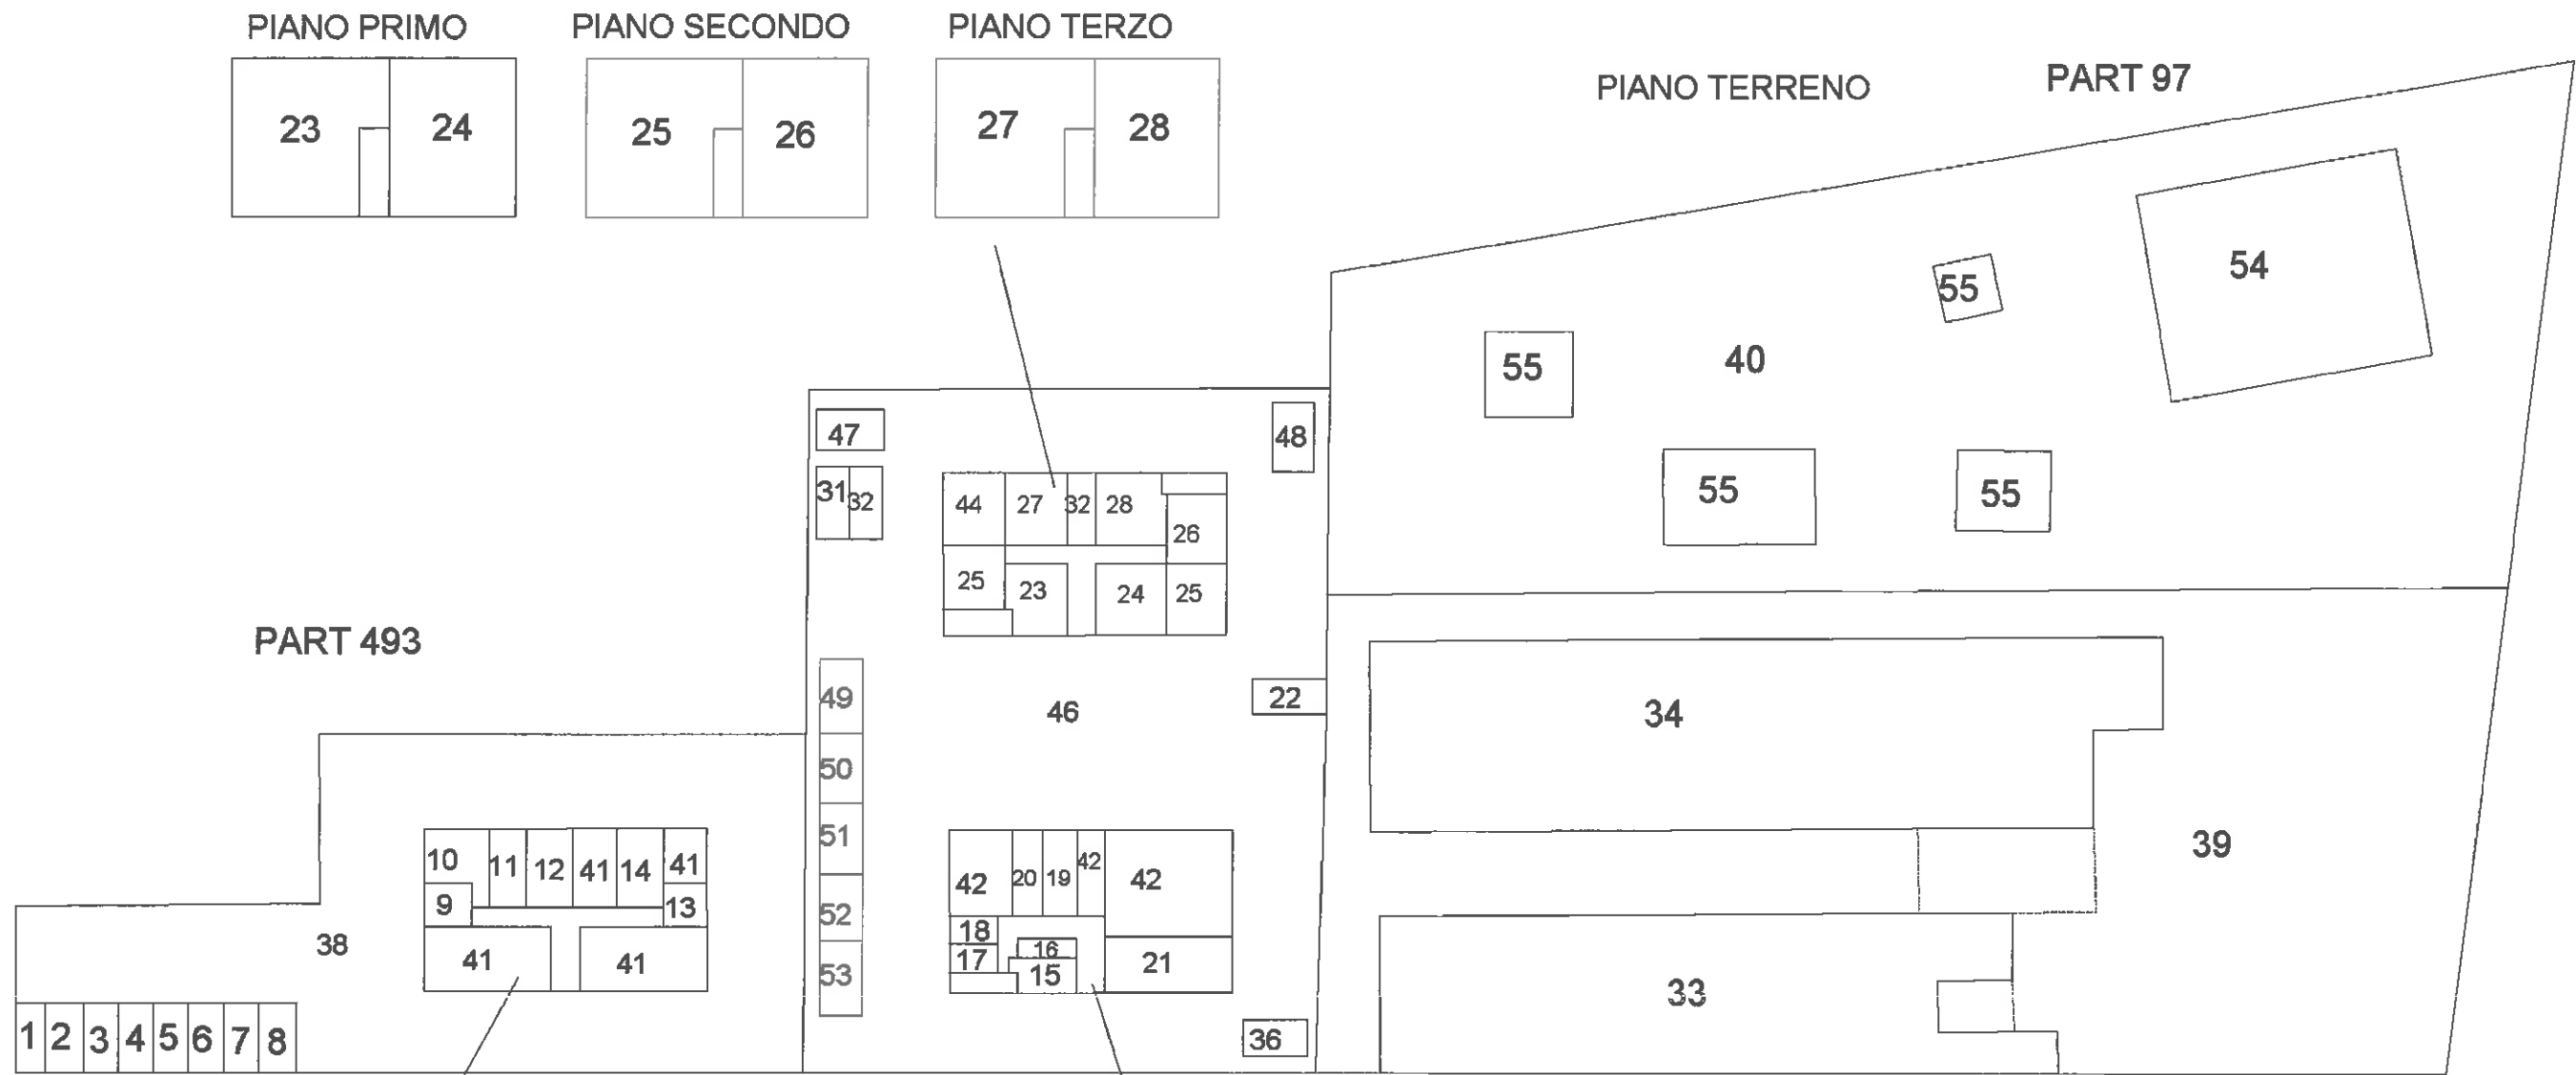

Data: 15/03/2017 - n. T135860 - Richiedente: Telematico