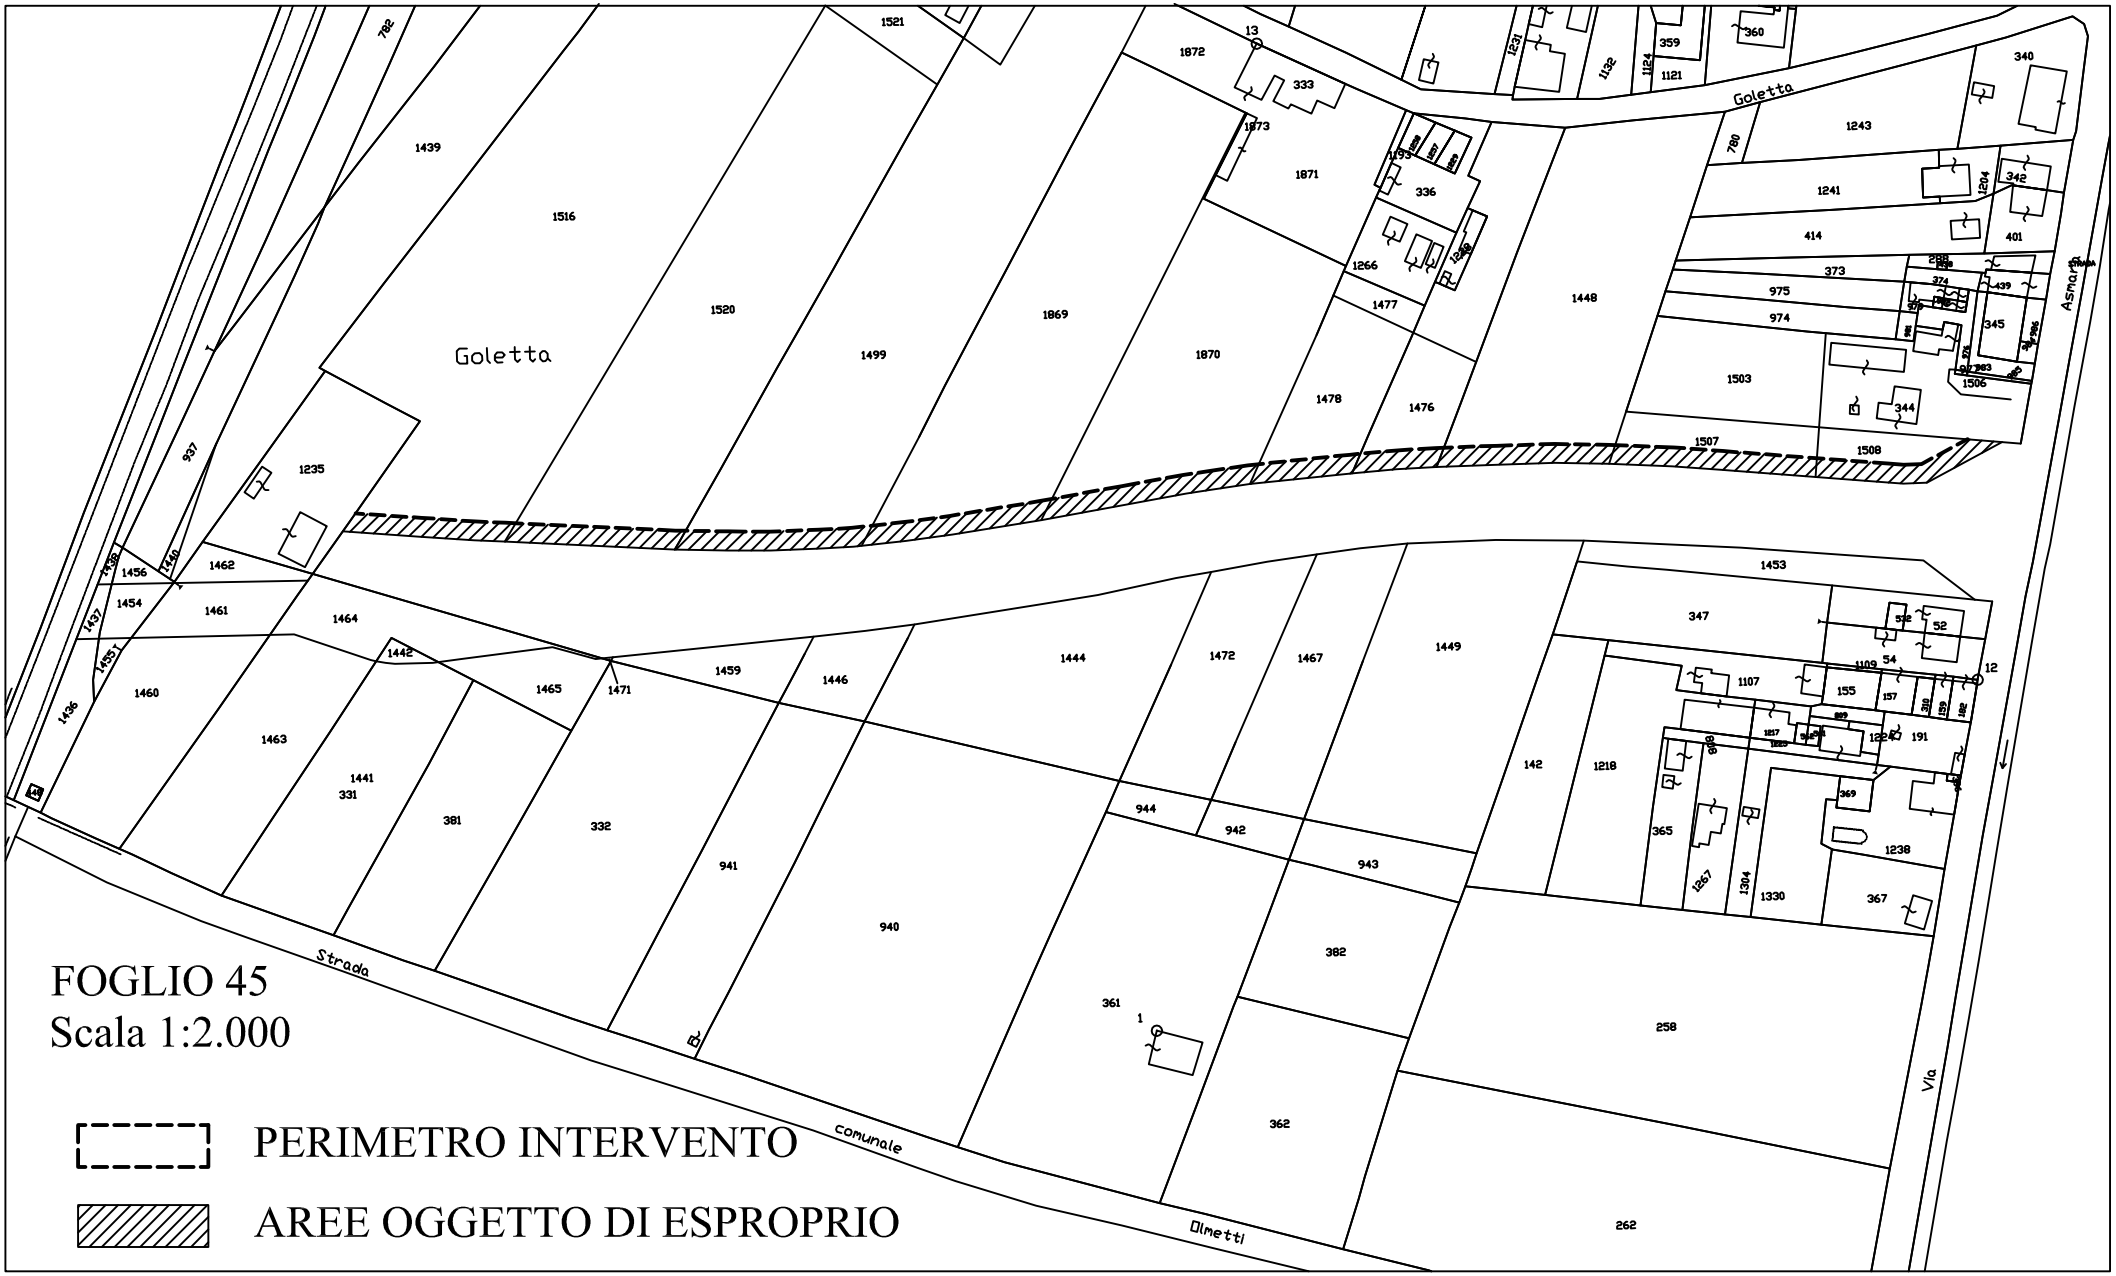

FOGLIO 45
Scala 1:2.000

PERIMETRO INTERVENTO

AREE OGGETTO DI ESPROPRIO