


## PIANO PARTICELLARE

N°	DITTA INTESTATATA	FOGLIO	PARTICELLA	SUP. CATASTALE	SUP ESPROPRIO
1	PIEROTTI Florida	49	132	mq 254	mq 20
2	Coppola Giuseppina Carmela D'Agostino Carmela D'Agostino Gianluca D'Agostino Michele	49	2041	mq 81	mq 8
3	Coppola Giuseppina Carmela D'Agostino Carmela D'Agostino Gianluca D'Agostino Michele	49	2042	mq 3	mq 2
4	Coppola Giuseppina Carmela D'Agostino Michele D'Agostino Gianluca	49	2043	mq 326	mq 50
5	Coppola Giuseppina Carmela D'Agostino Michele D'Agostino Gianluca	49	2044	mq 3	mq 8
6	D'Agostino Carmela	49	2036	mq 15320	mq 190

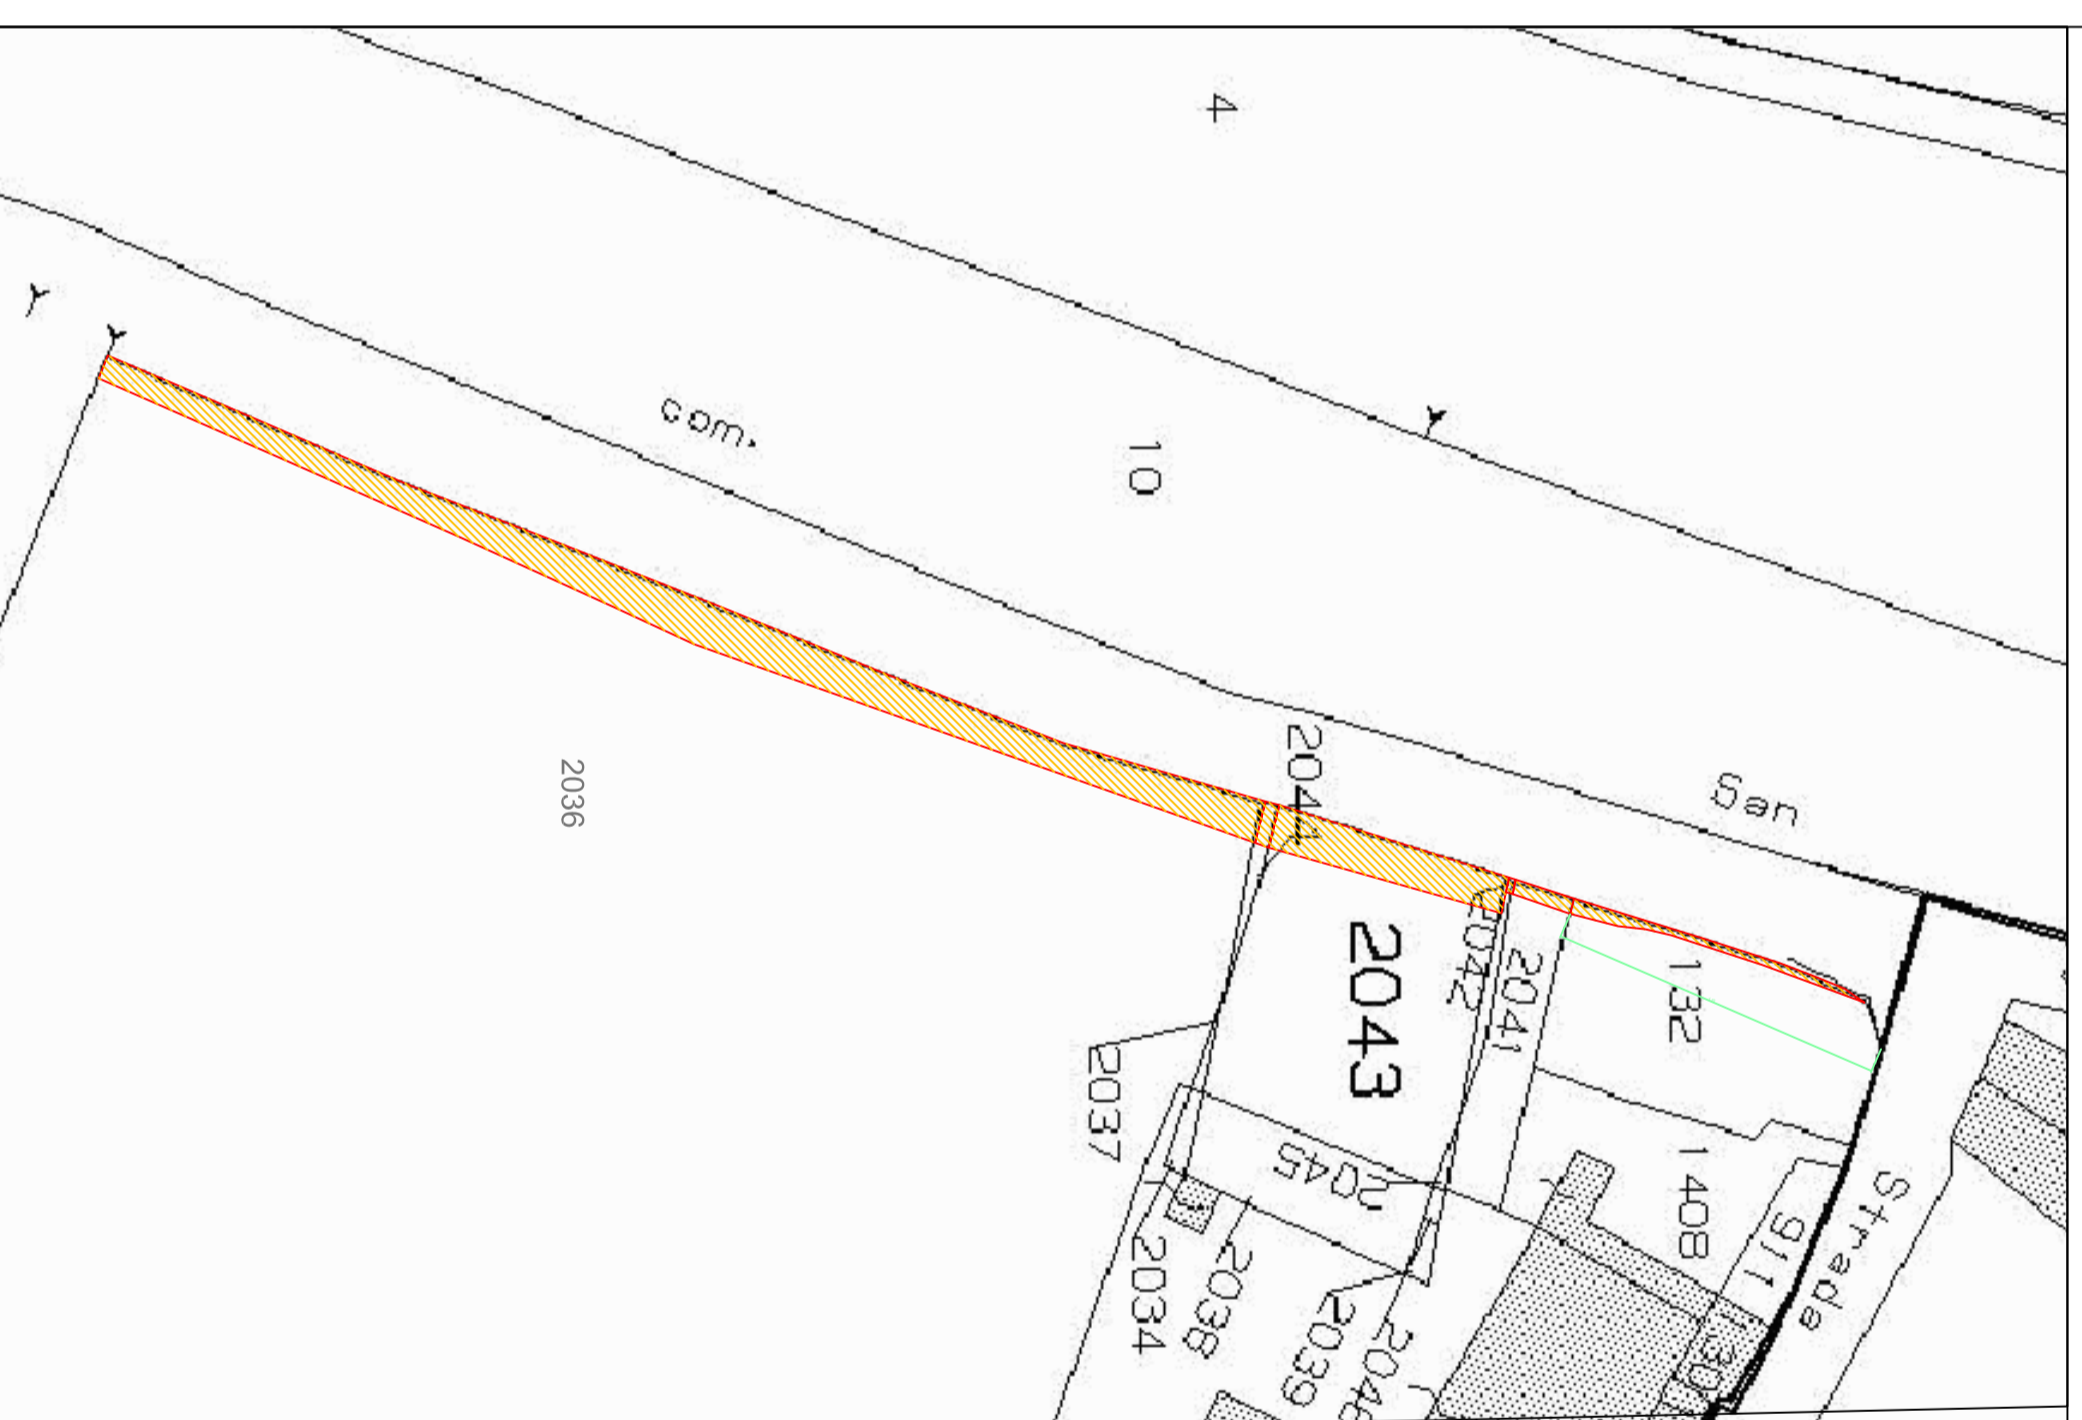

**PROGETTO:** Realizzazione di un percorso pedonale, nel senso di marcia da Riglione a Cascina su Via Gemignani

**SCALA**  
1:100

**OGGETTO:**  
Piano Particellare

**PROGETTISTI:**  
geom. Claudio Bigini

**TAVOLA**  
4

**UBICAZIONE:**  
Via Gemignani

**COLLABORAZIONI:**  
Studio Tecnico Associato  
geom. Cristiano Cacciari  
geom. Riccardo  
Via G. Arcangeli 18  
56124 Pisa

**RESPONSABILE DEL PROCEDIMENTO:**  
Ing. Alessandro Fiorini

**DATA**  
febbraio 2016