
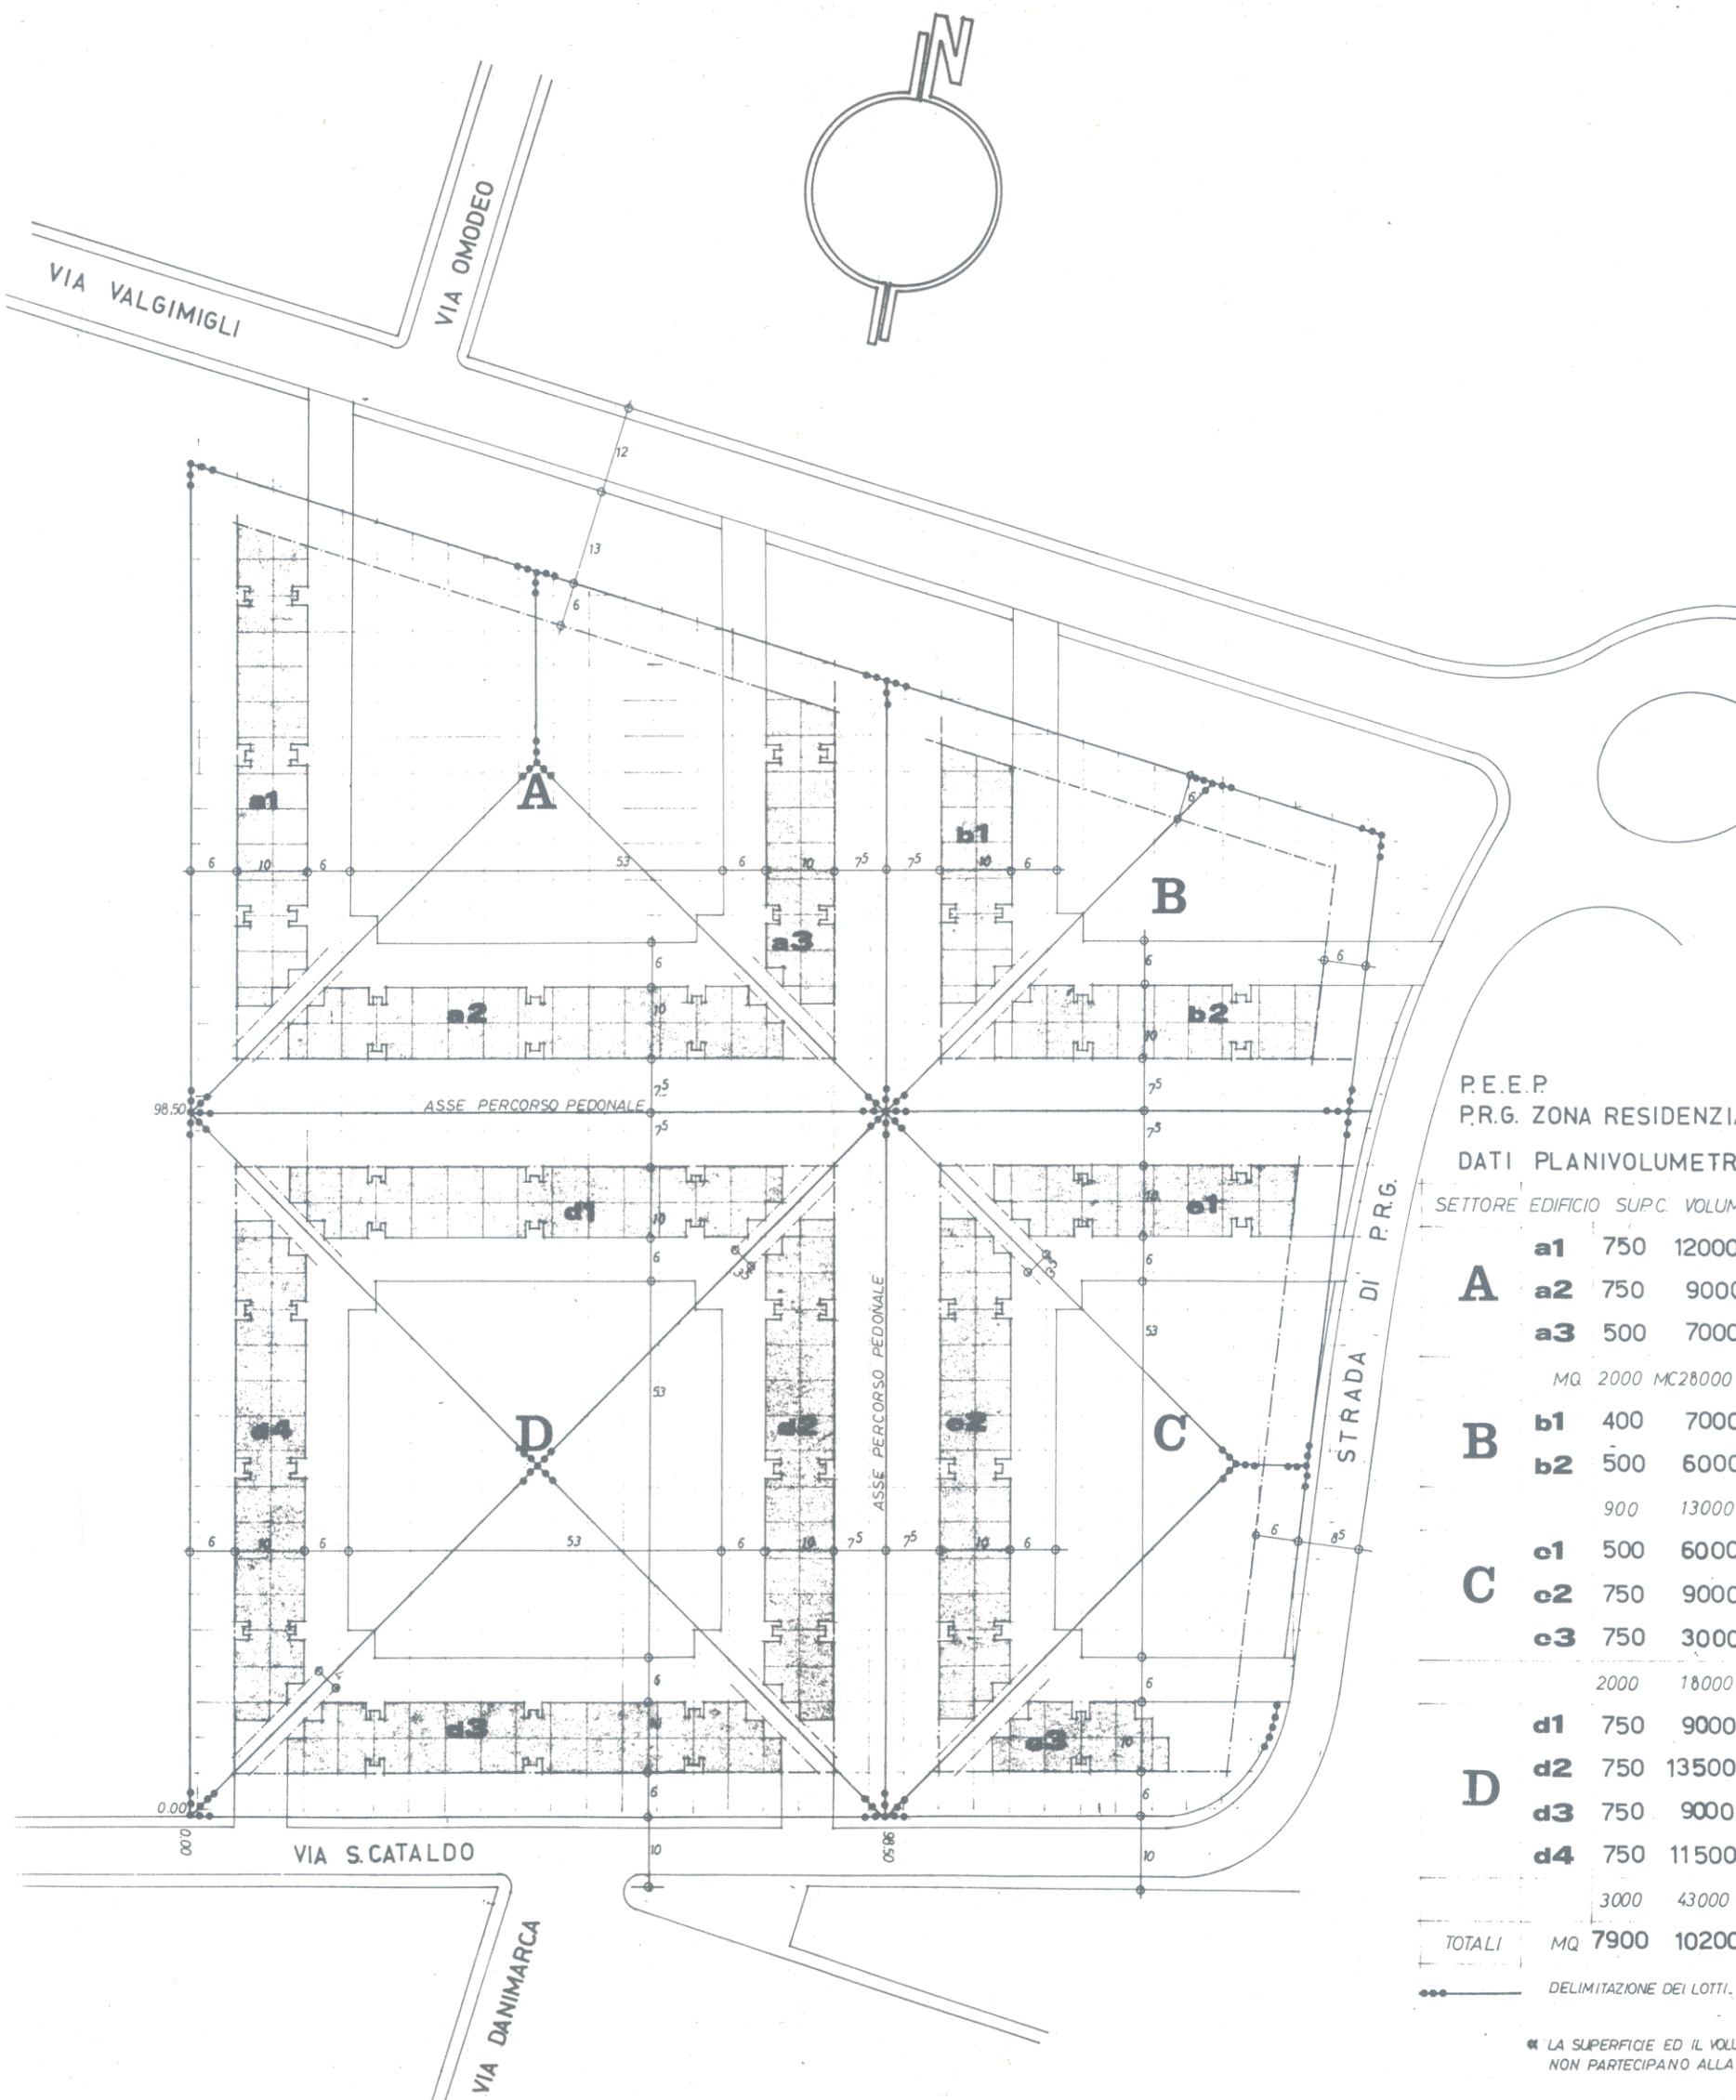


LEGENDA

- LINEA DI MASSIMA EDIFICABILITÀ
- ALLINEAMENTO OBBLIGATORIO
- - - - LINEA DI MASSIMO INGOMBRO AUTORMESSE SEMINTERRATE
- DELIMITAZIONE DEI LOTTI
- ▨ PERCORSO MECCANIZZATO ALL' AUTORMESSE
- PERCORSO PEDONALE CONDOMINIALE D' USO PUBBLICO
- ▨ STRUTTURA LEGGERA COPERTA D' USO PUBBLICO

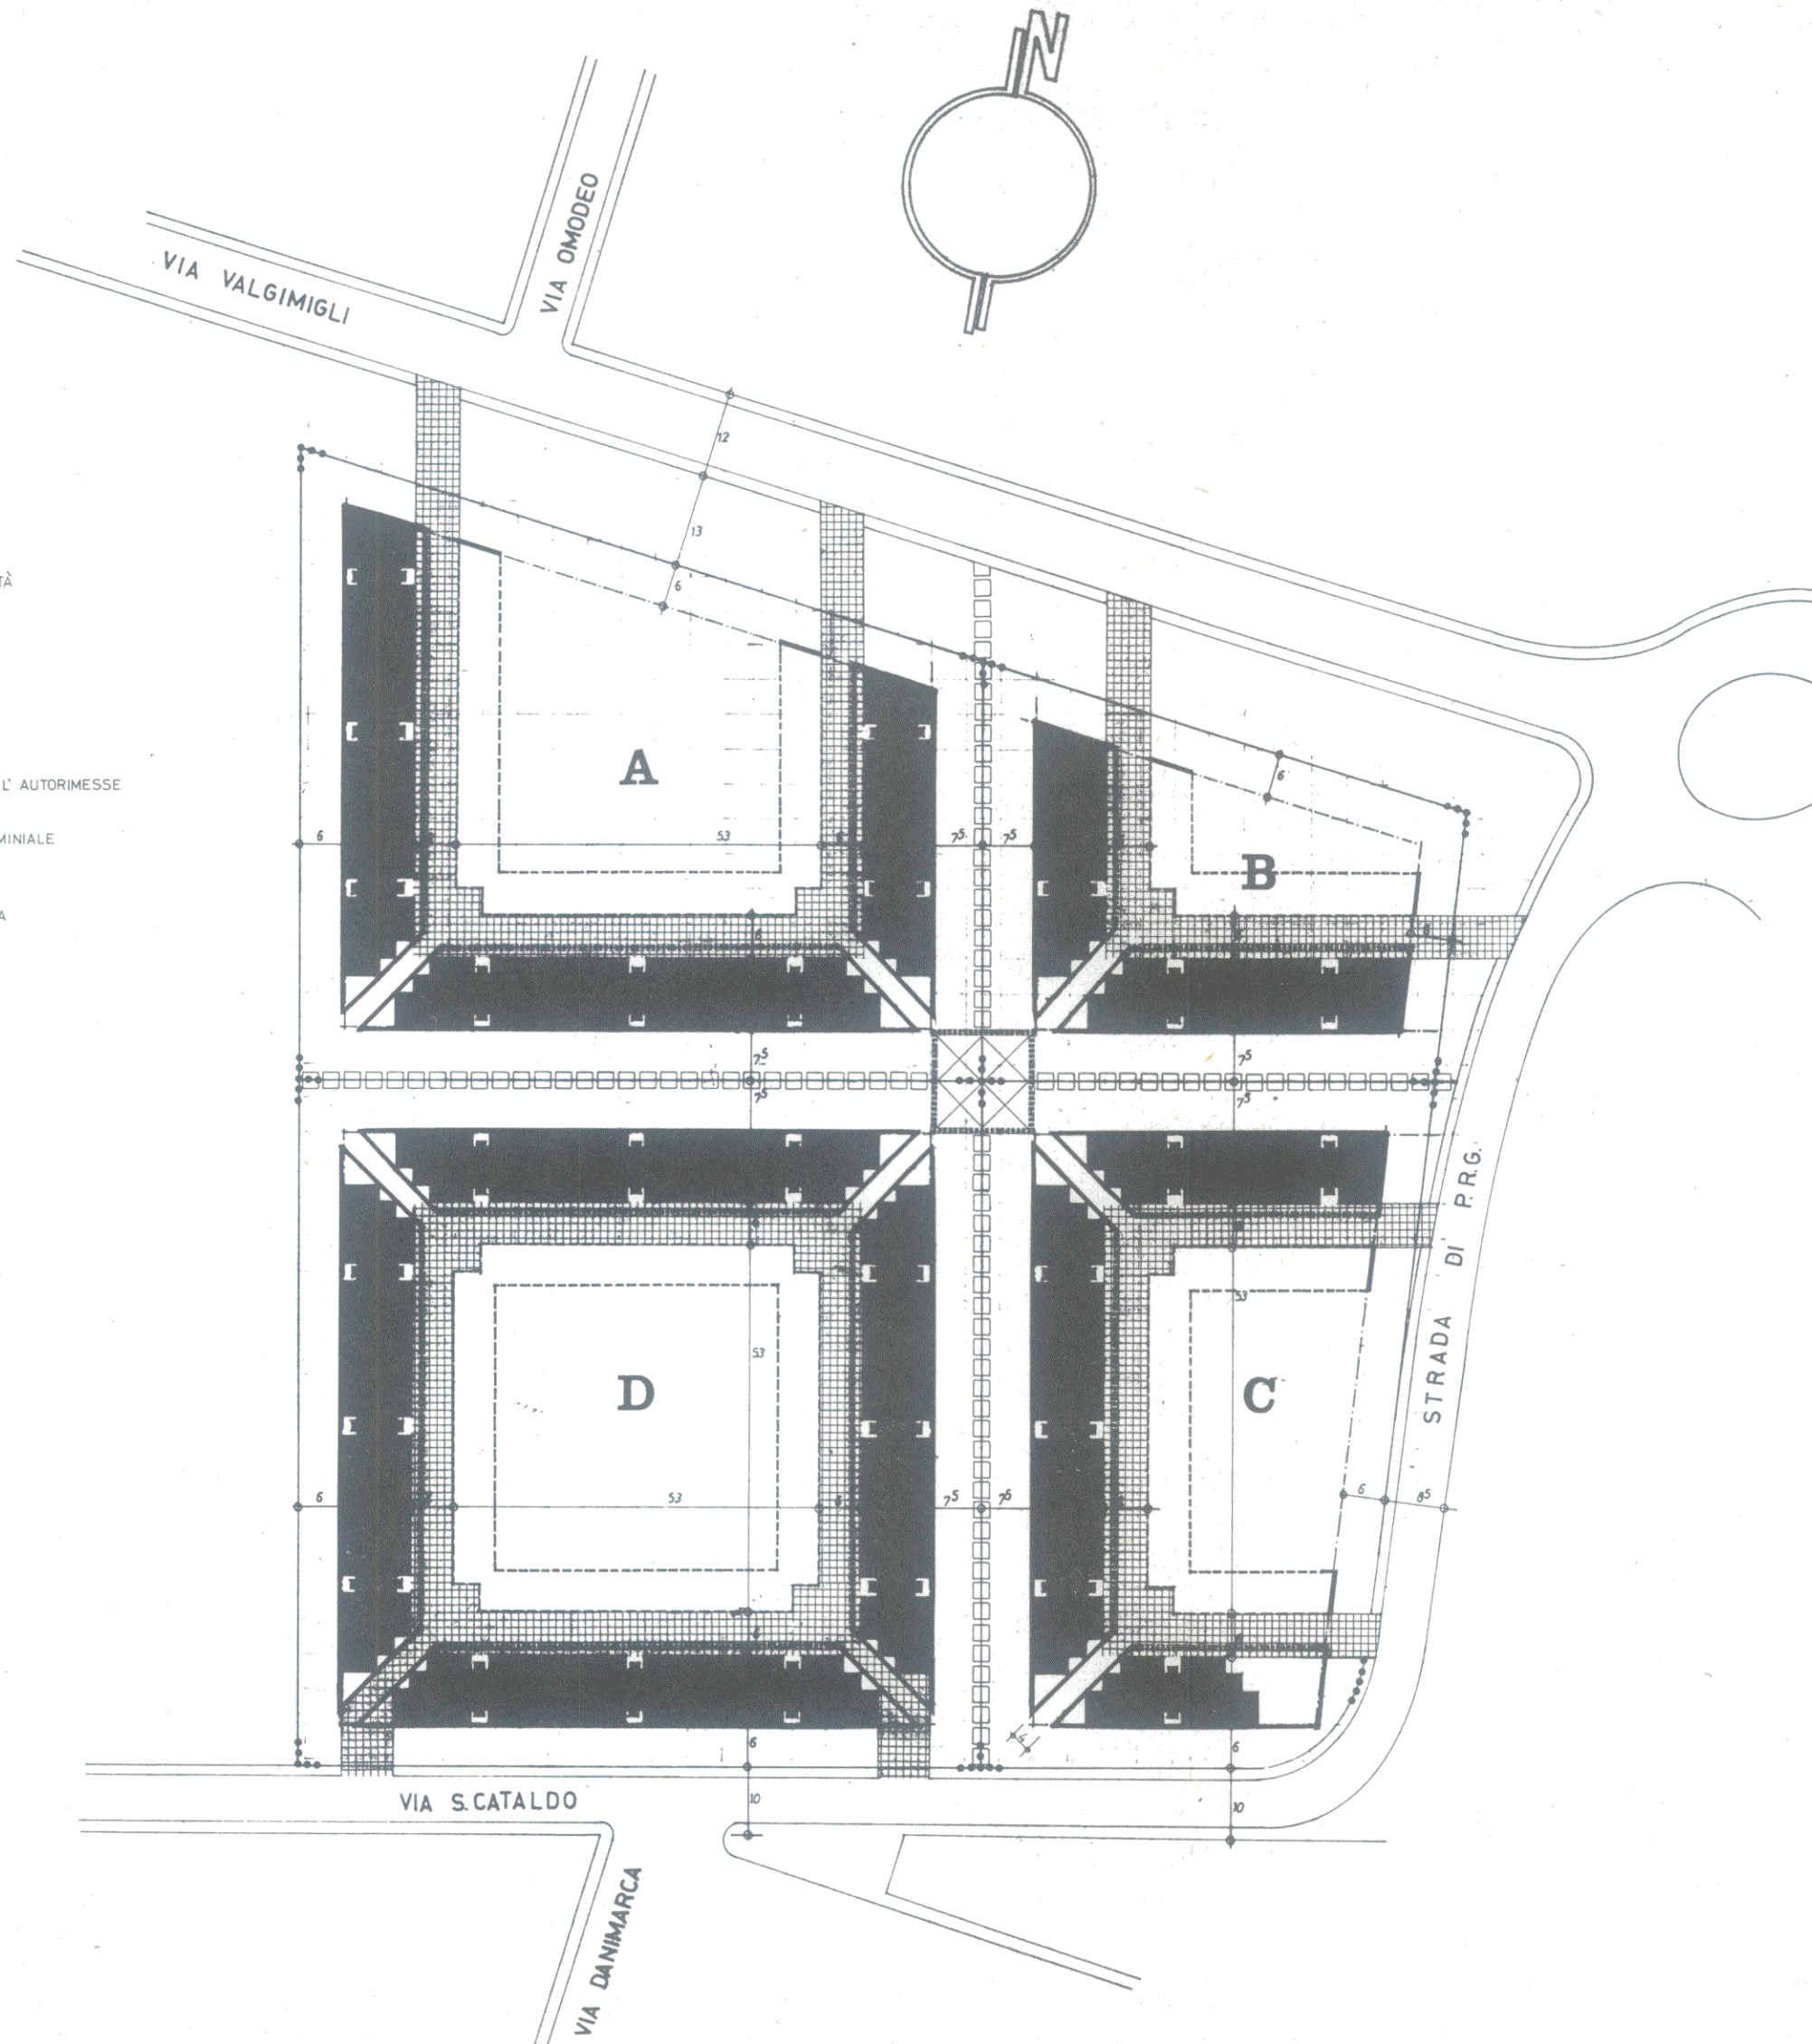

P.E.E.P.
P.R.G. ZONA RESIDENZIALE 6r MQ 27200

DATI PLANIVOLUMETRICI

SETTORE	EDIFICIO	SUPC.	VOLUME	VOL. MIN.	ALTEZZA	PIANI	ALLOGGI
A	a1	750	12000	11500	17,5	5 + 1	30
	a2	750	9000	8500	14,5	4 + 1	24
	a3	500	7000	6500	17,5	5 + 1	18
	MQ	2000	MC28000	MC27000			72
B	b1	400	7000	6500	20,5	6 + 1	18
	b2	500	6000	5500	14,5	4 + 1	16
		900	13000	12500			34
C	c1	500	6000	5500	14,5	4 + 1	16
	c2	750	9000	8500	14,5	4 + 1	24
	c3	750	3000	2500	14,5	4 + 1	8
		2000	18000	17000			48
D	d1	750	9000	8500	14,5	4 + 1	24
	d2	750	13500	13000	20,5	6 + 1	36
	d3	750	9000	8500	14,5	4 + 1	24
	d4	750	11500	11000	17,5	5 + 1	30
		3000	43000	41500			114
TOTALI		MQ 7900	102000	98000 MC			N° 268

DELIMITAZIONE DEI LOTTI.

« LA SUPERFICIE ED IL VOLUME DELLE AUTORMESSE SEMINTERRATE NON PARTECIPANO ALLA DETERMINAZIONE DEGLI INDICI RELATIVI »