

VARIATA DISTRIBUZIONE ZONE (art. 34 della legge 22/10/1977 n° 865) ALL'INTERNO DEL PEEP CENTRO DIREZIONALE IN LOCALITÀ CISANELLO PIANO ESECUTIVO D'INTERVENTO

LUCA PASQUINUCCI
ARCHITETTO
pontedera pisa

1° DIPARTIMENTO
USO E ASSETTO DEL
TERRITORIO
settore urbanistica PRG

IL FUNZIONARIO DI SETTORE
Dott. Ing. FRANCO FIAMMA

oggetto: PLANIMETRIA
CATASTALE

scala
1:1000

elaborato n°

2

DESEGNATORE:

DATA: nov. 1984

ARCHIVIO: G 7


LEGENDA

----- delimitazione del Centro Direzionale

■ aree da espropriare

□ aree in corso di esproprio

▨ resedi viarie preesistenti

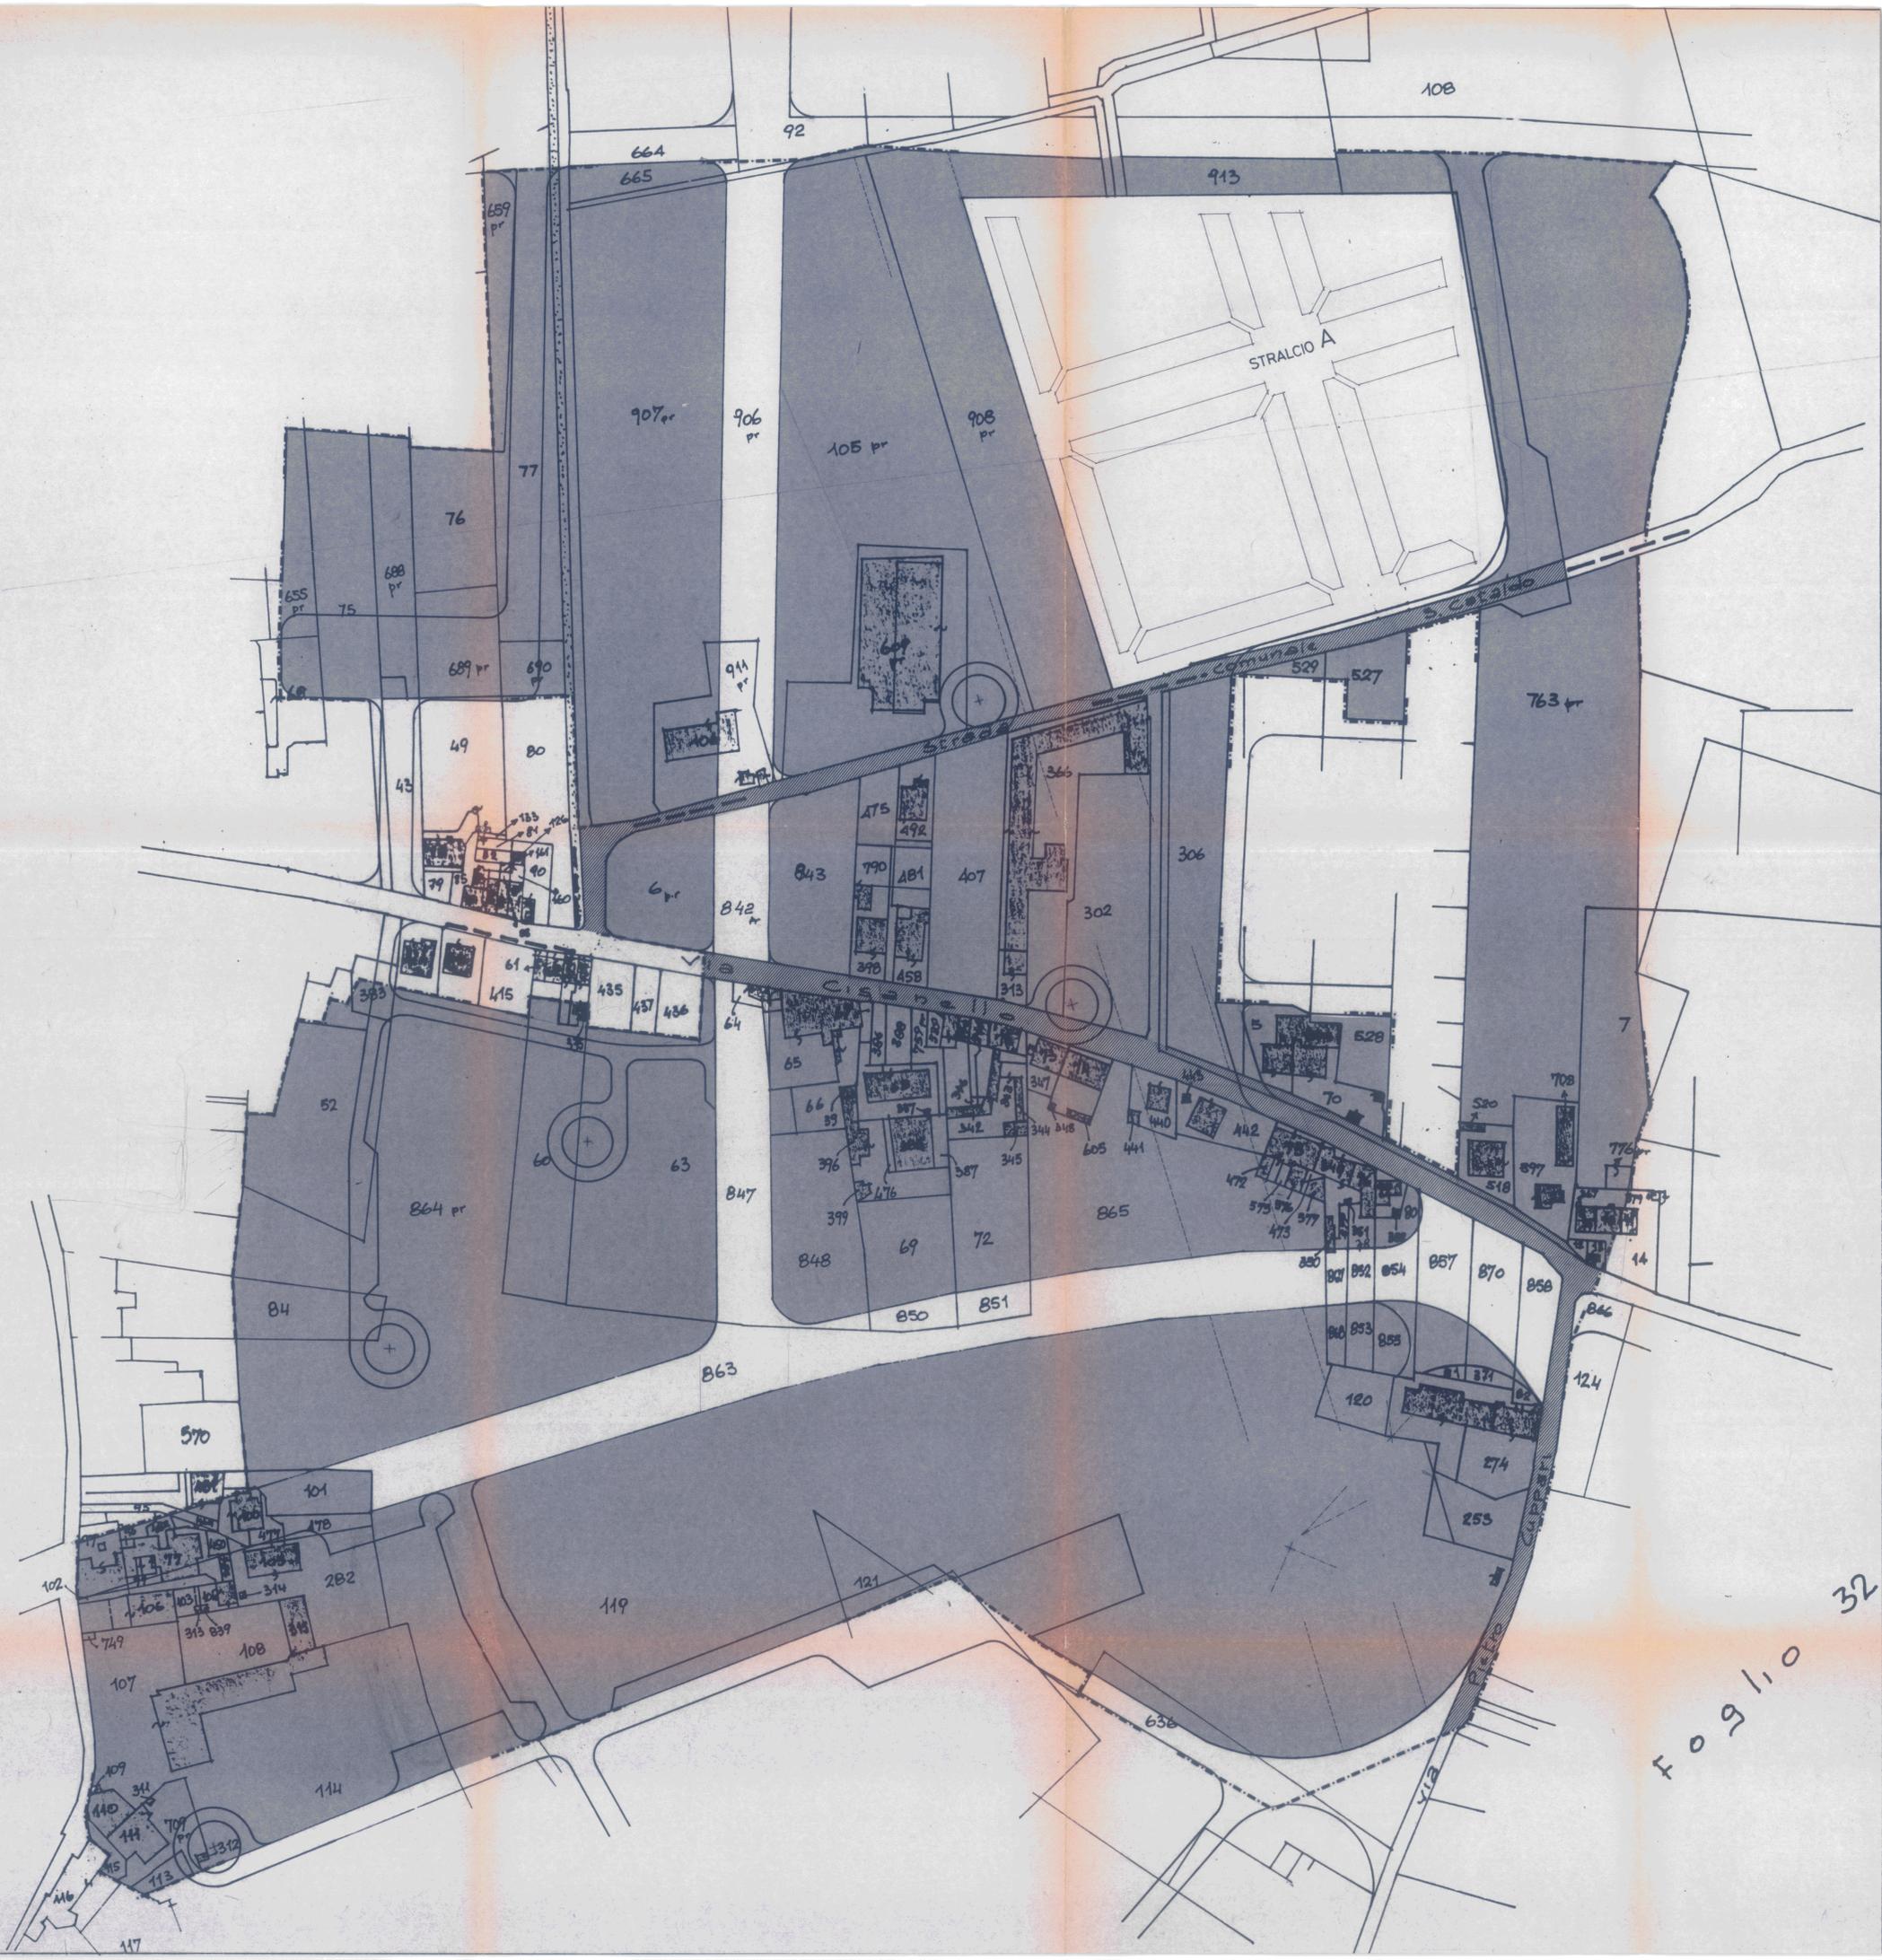

F 0 9 / 1 0 32