




# Comune di Pisa


Direzione DD10  
Pianificazione Urbanistica  
Mobilita'

# Variante al Regolamento Urbanistico Programma straordinario di intervento per la riqualificazione urbana e la sicurezza delle periferie area n. 2

### Stato Attuale

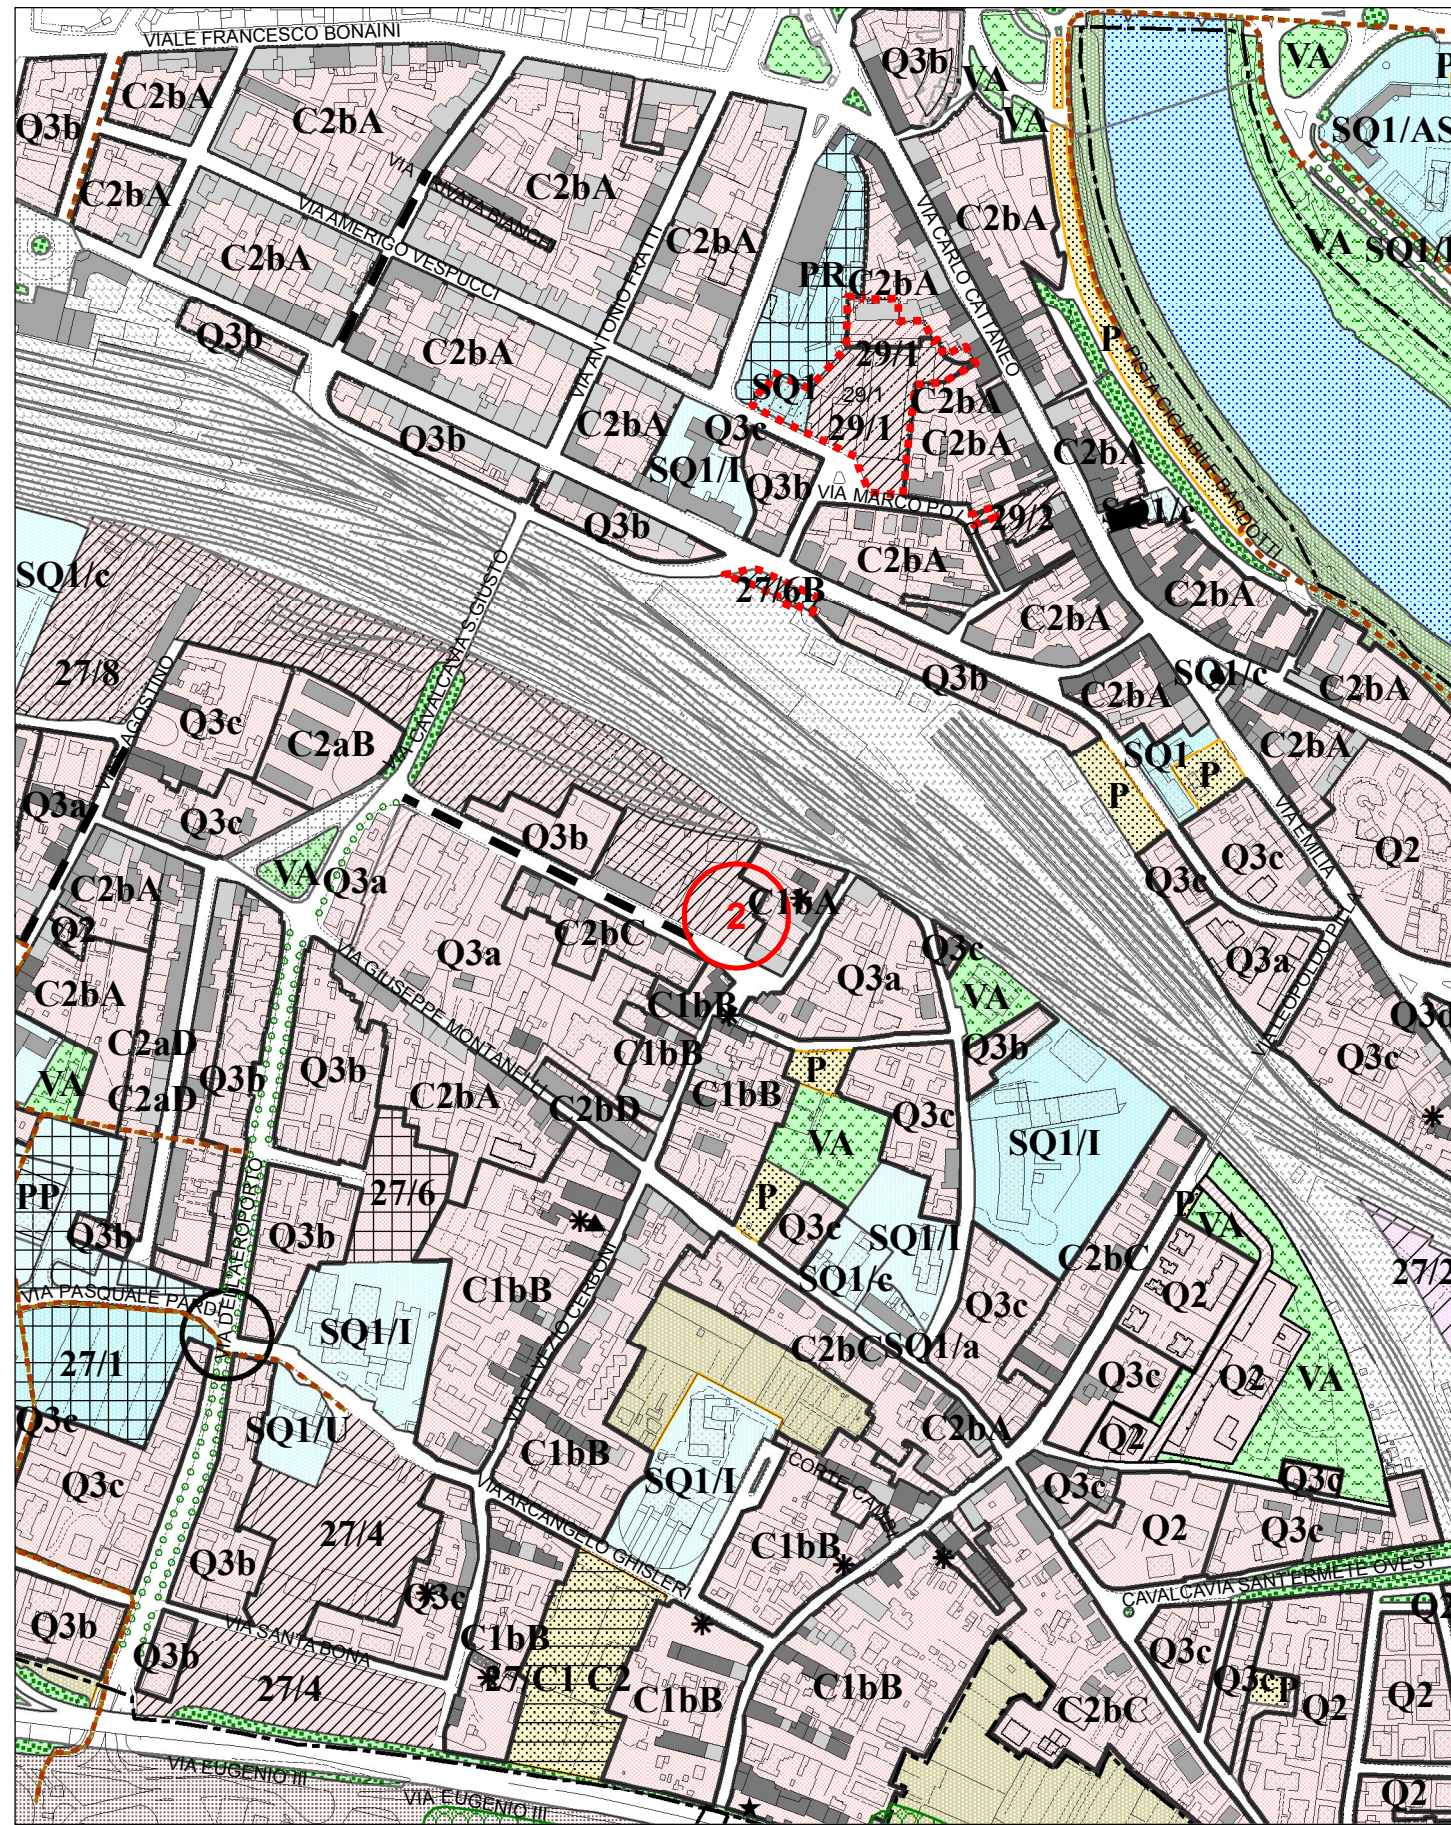

### Stato Variato

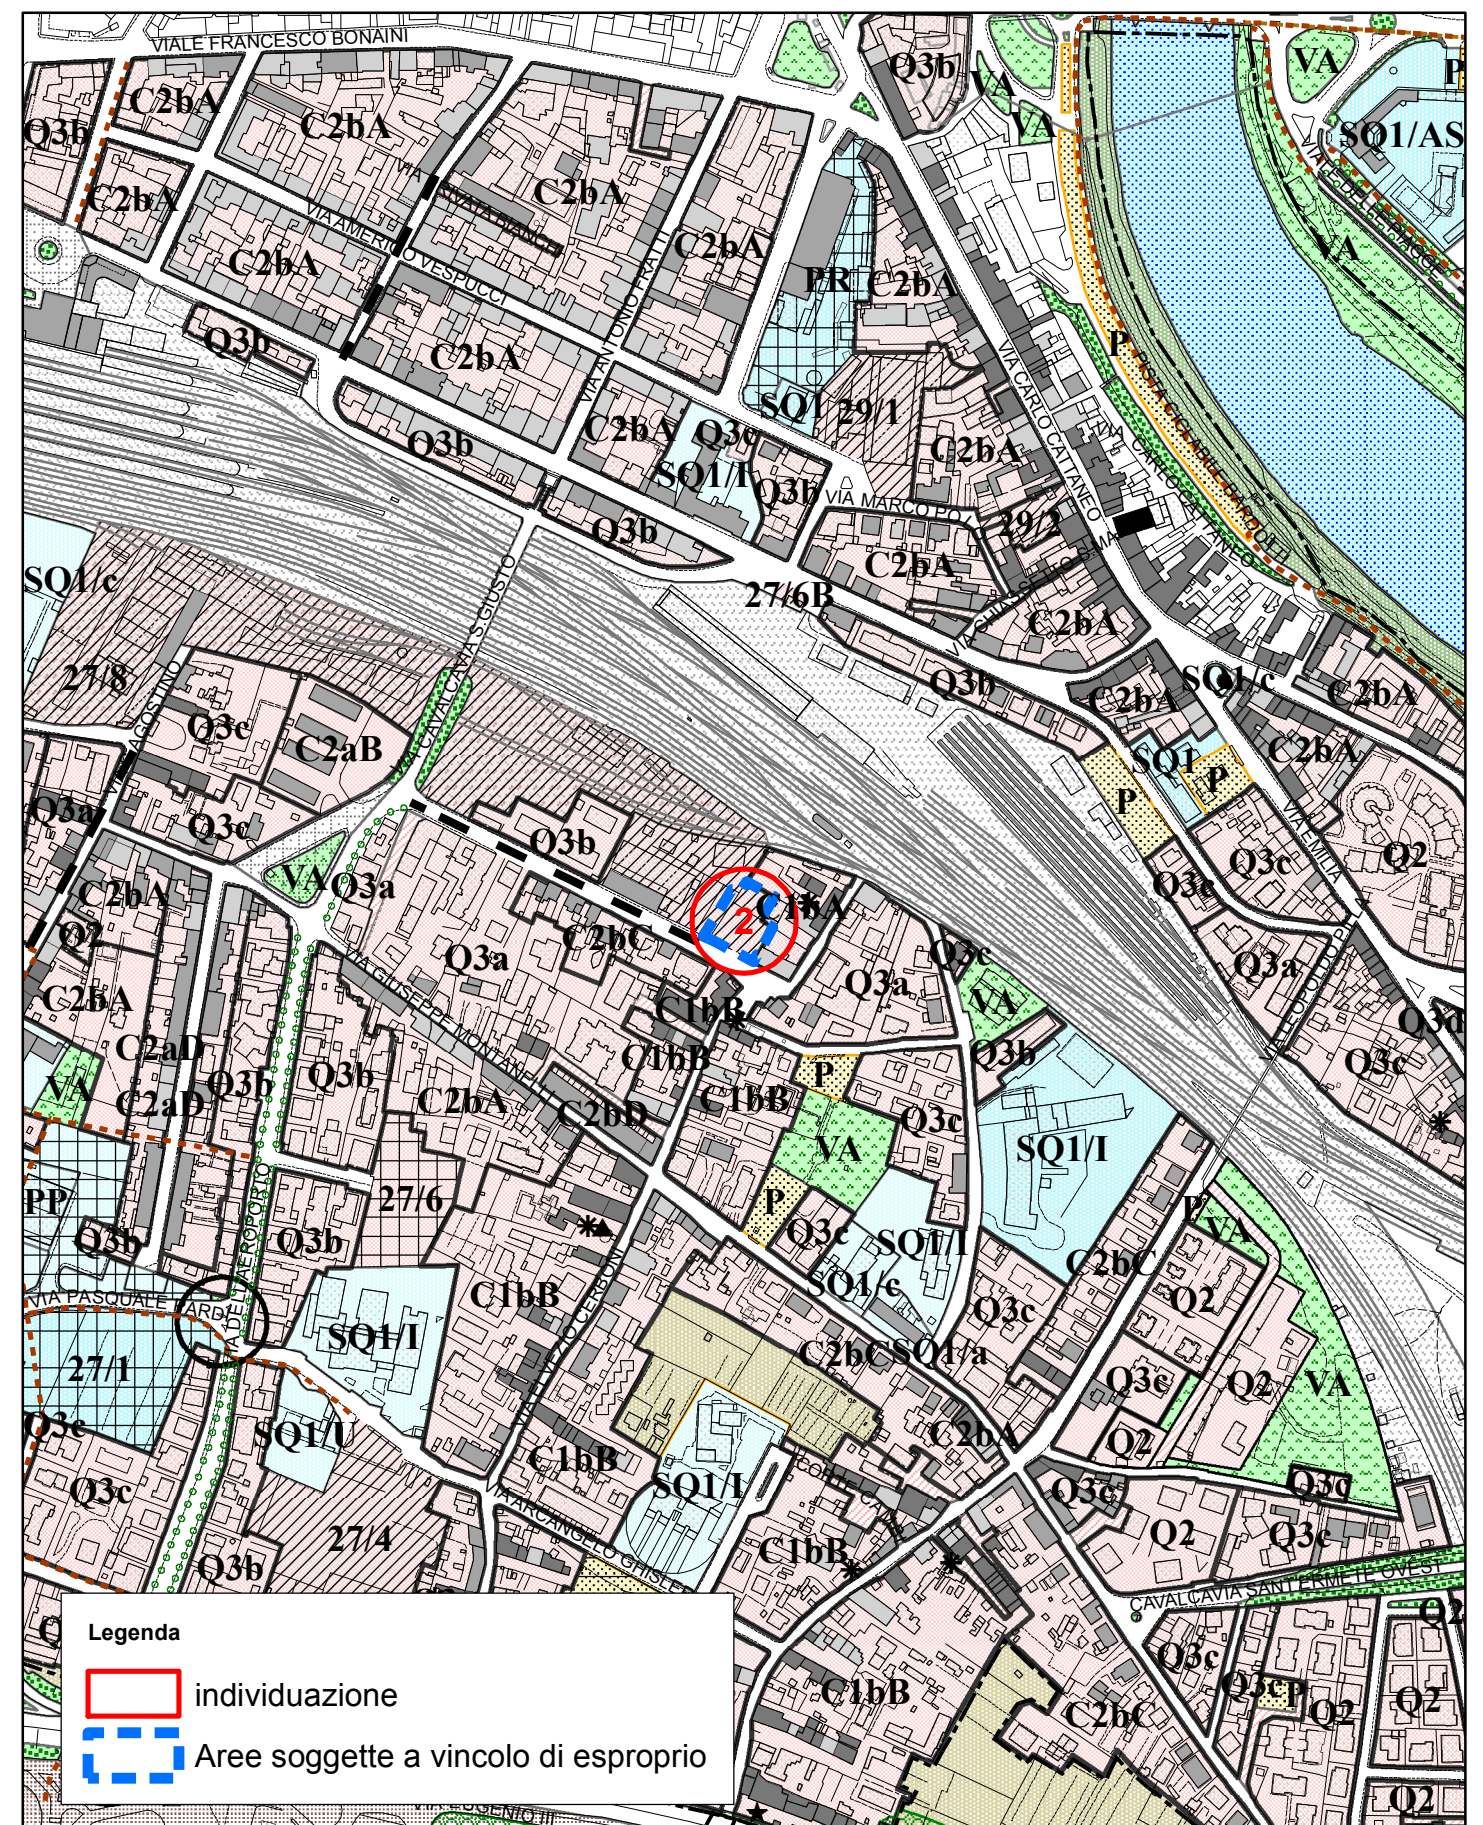

Legenda

- individuazione
- Aree soggette a vincolo di esproprio