




Comune di Pisa

Direzione DD10
Pianificazione Urbanistica
Mobilita'


Variante al Regolamento Urbanistico Programma straordinario di intervento per la riqualificazione urbana e la sicurezza delle periferie

area n. 4c

Stato Attuale

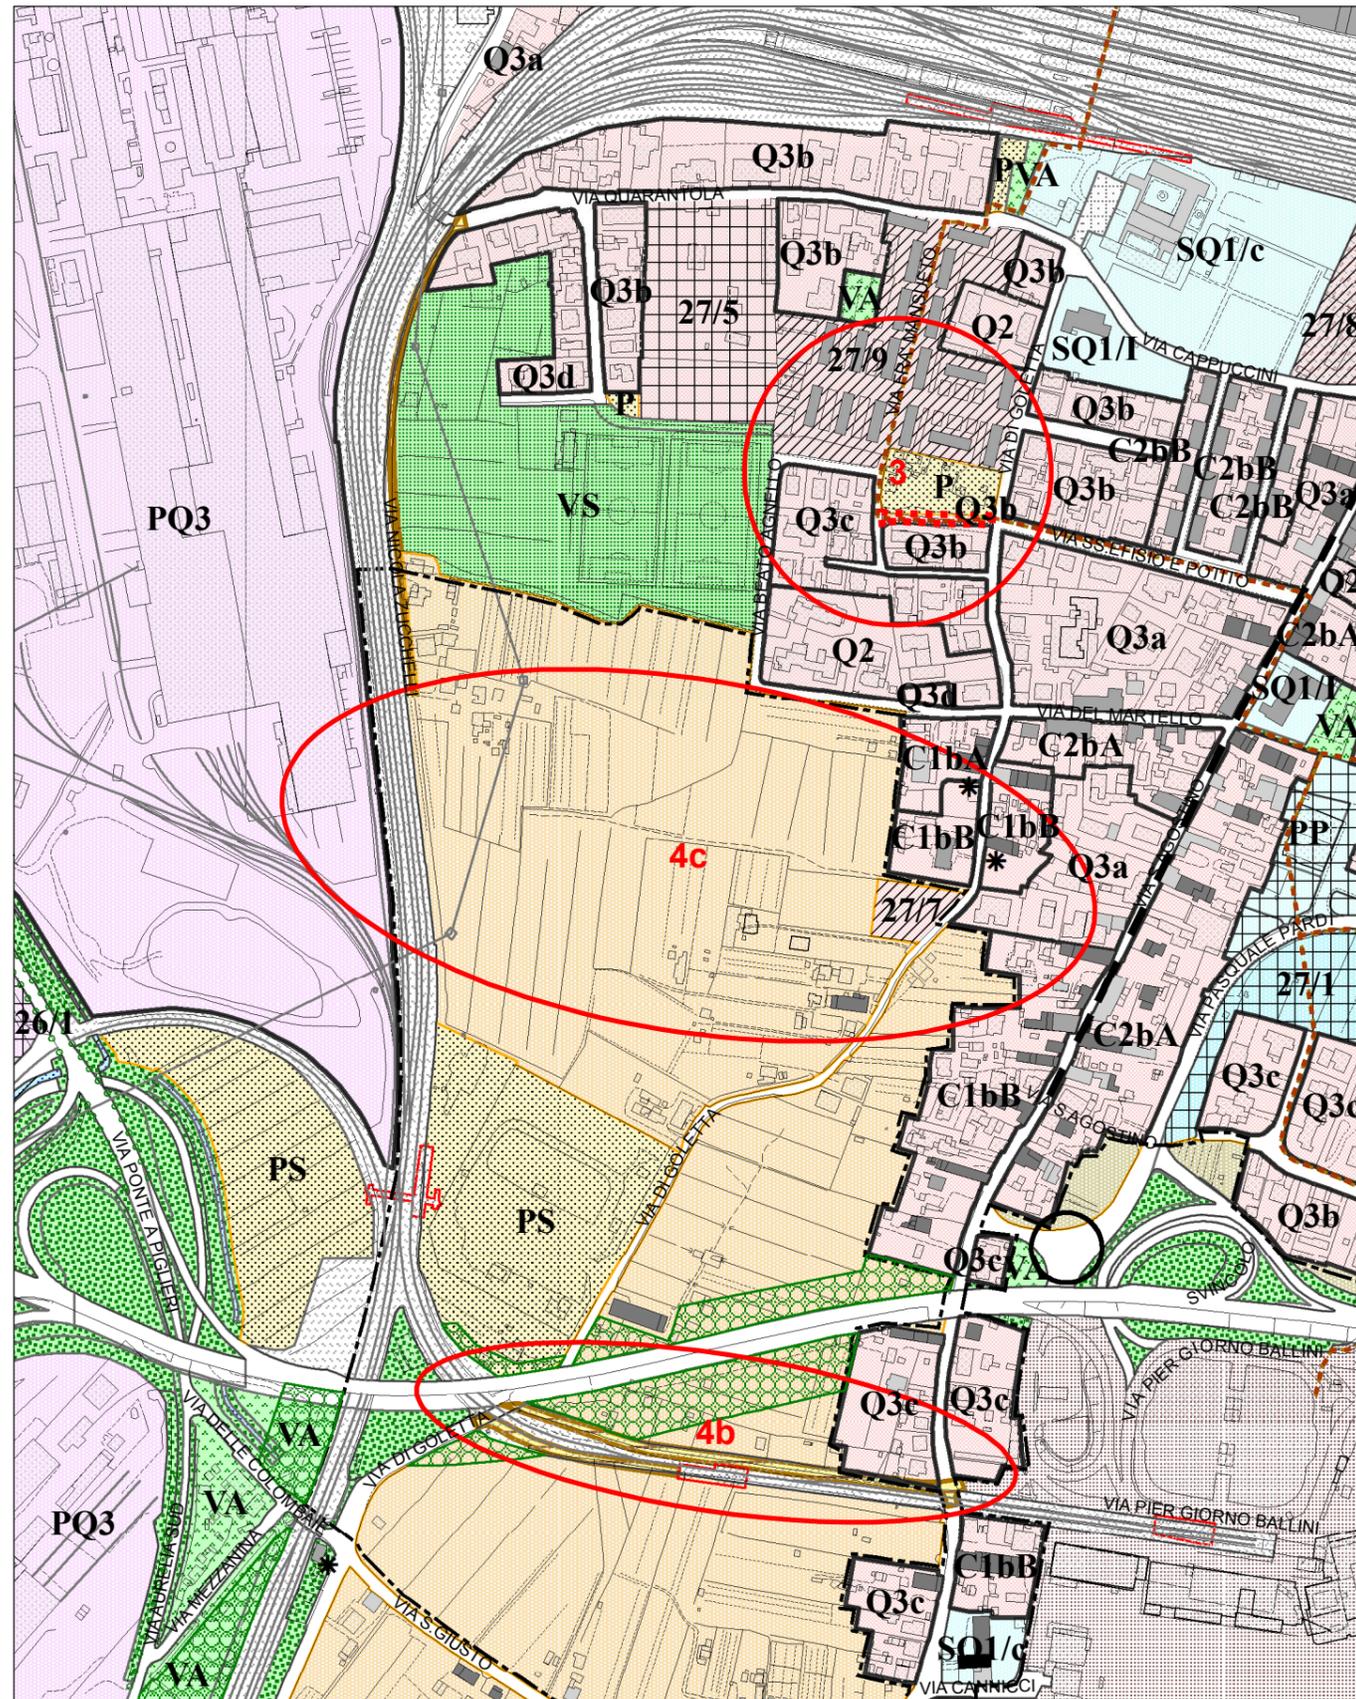

Stato Variato

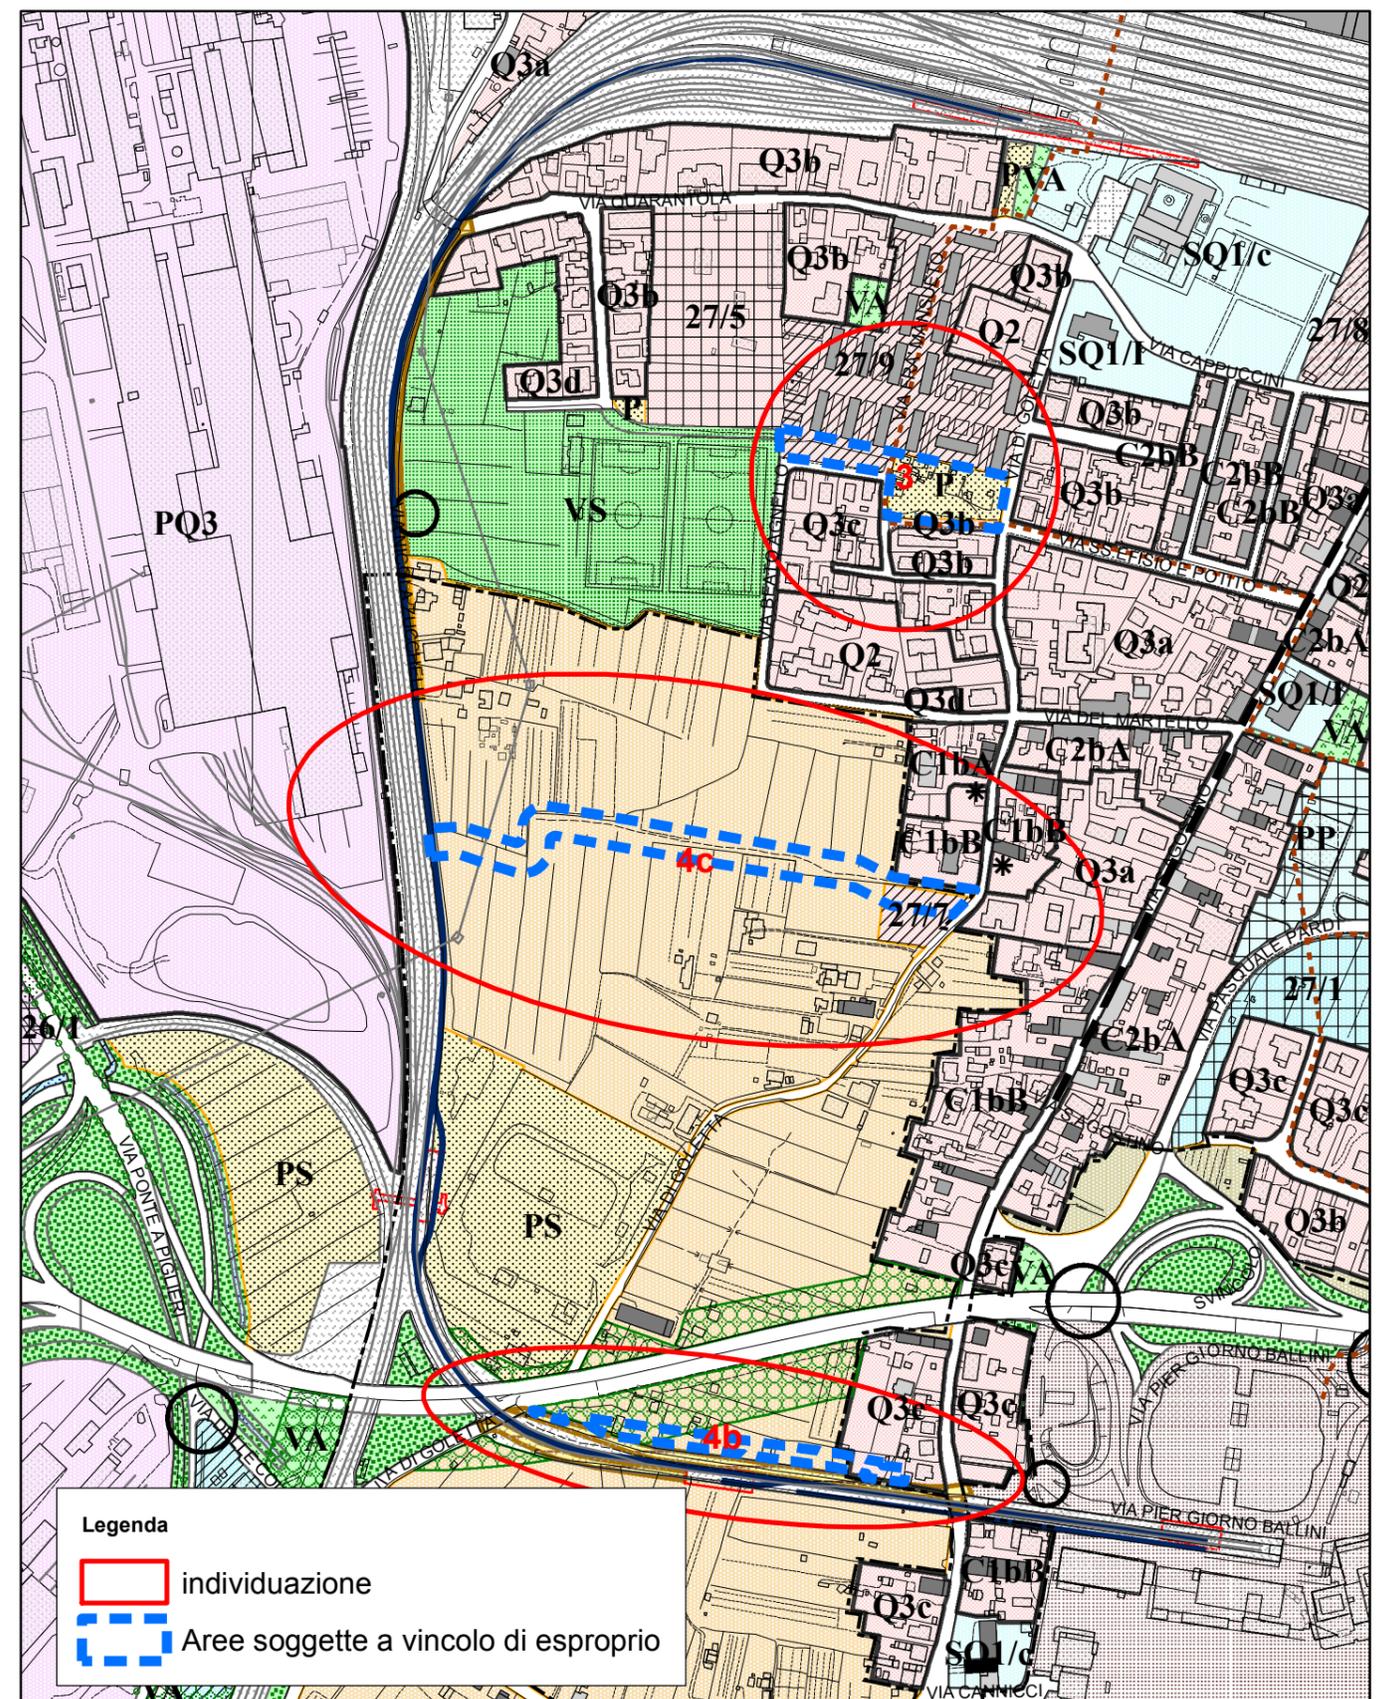

Legenda

- individuazione
- Aree soggette a vincolo di esproprio