




# Comune di Pisa

Direzione DD10  
Pianificazione Urbanistica  
Mobilita'

# Variante al Regolamento Urbanistico Programma straordinario di intervento per la riqualificazione urbana e la sicurezza delle periferie area n. 7

### Stato Attuale

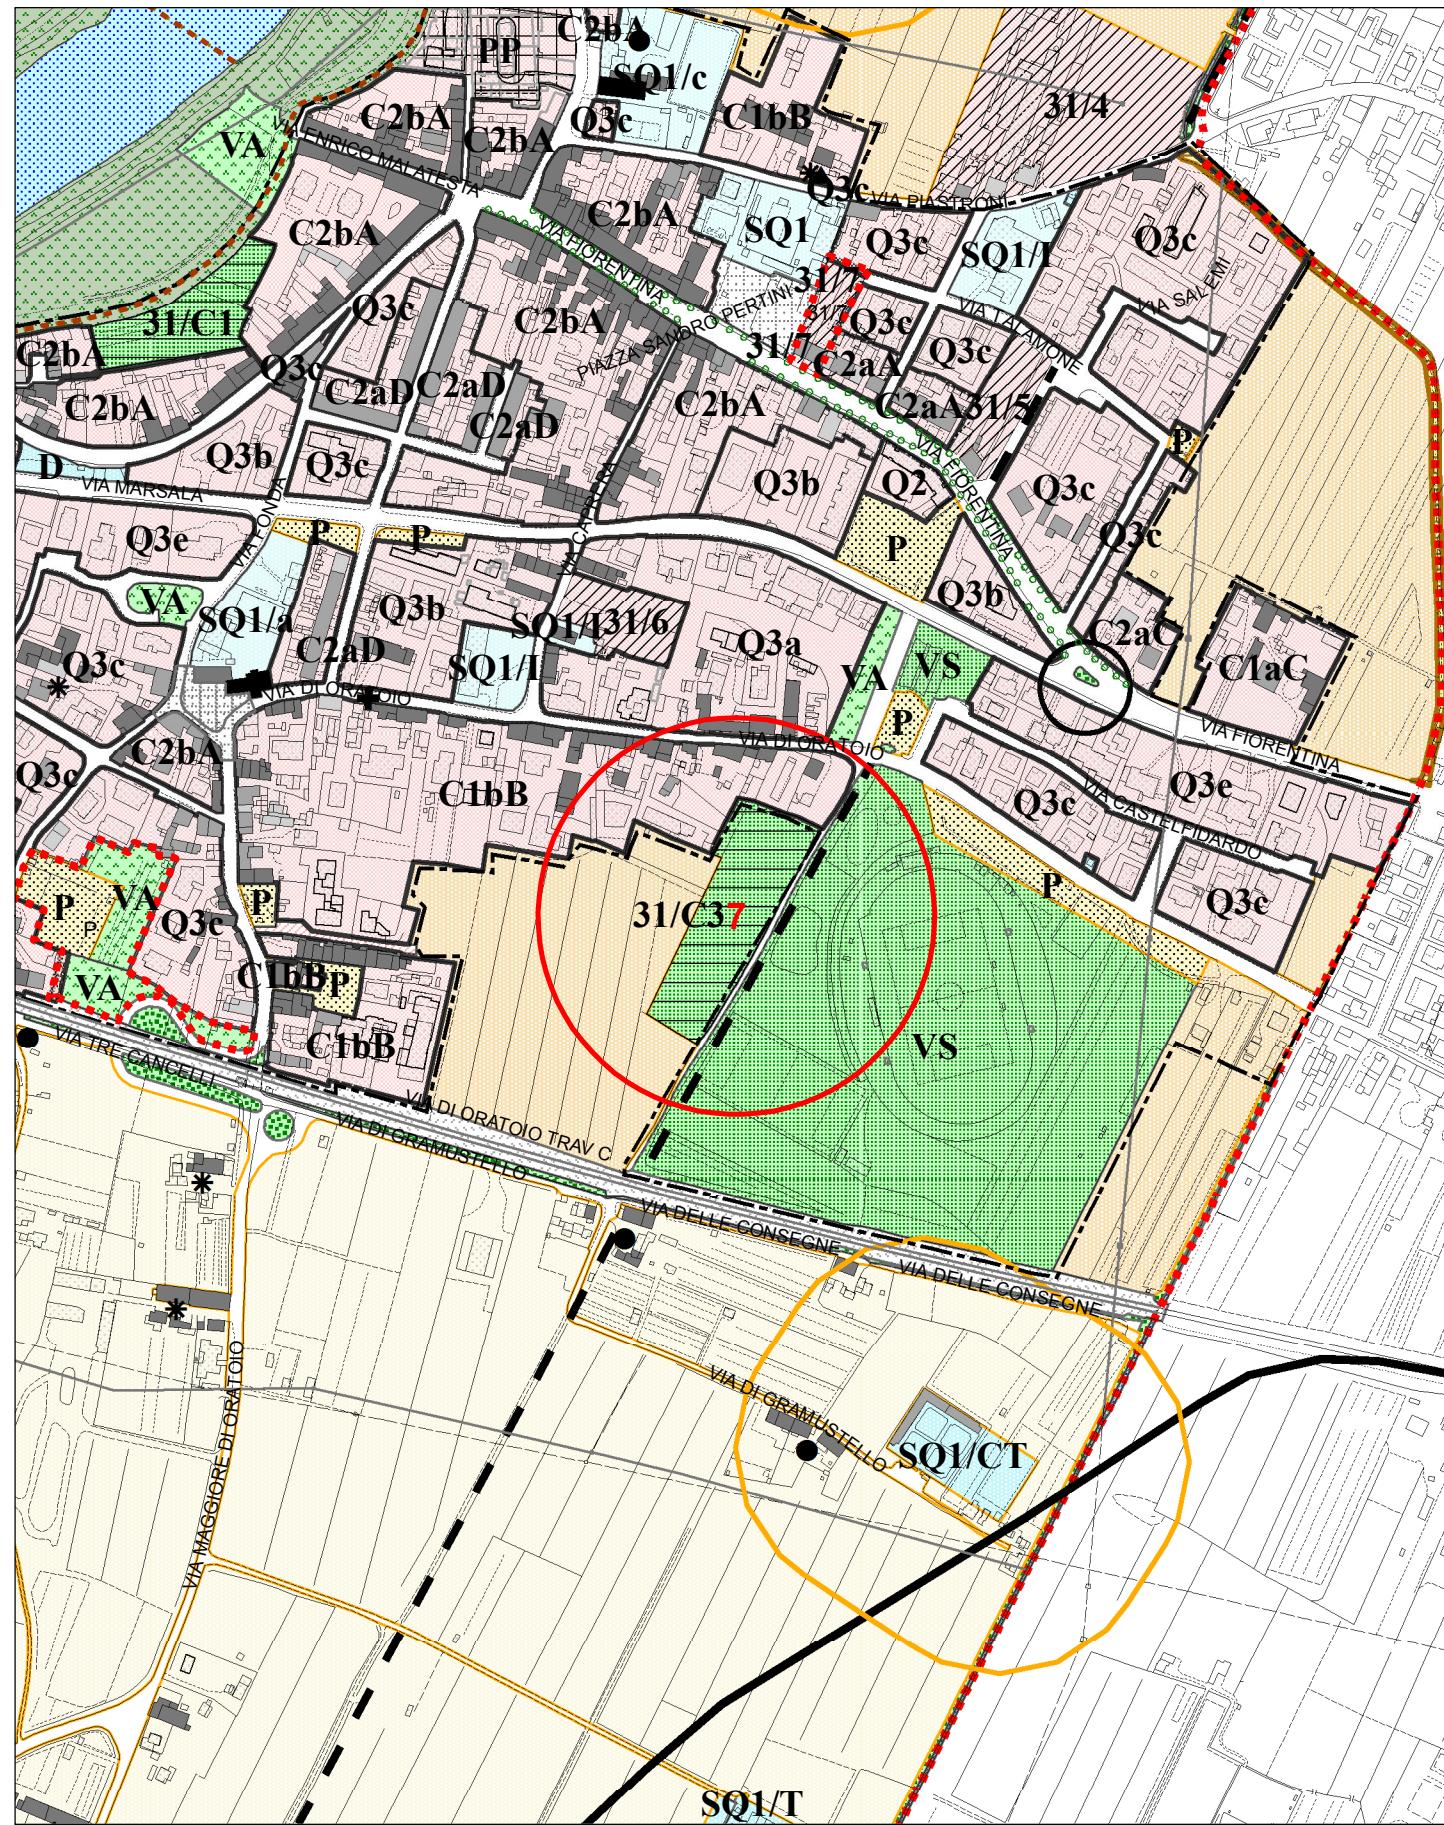

### Stato Variato

