

VARIATA DISTRIBUZIONE ZONE
(art. 34 della legge 22/10/1977 n° 865)
ALL'INTERNO DEL PEEP
CENTRO DIREZIONALE
IN LOCALITÀ CIBANELLO
PIANO ESECUTIVO D'INTERVENTO

L. PASQUINUCCI
 ARCHITETTO
 portofino - piava

1° DIPARTIMENTO
 USO E ASSETTO DEL
 TERRITORIO
 settore urbanistica PRG

oggetto: ZONIZZAZIONE

scala
1:1000

elaborato n°
3

DISSEGNAZIONE
 DATA: nov 1984
 ARCHIVIO: G 7

LEGENDA

- DELIMITAZIONE DEL CENTRO DIREZIONALE
- PERCORSI PEDONALI PUBBLICI E/O D'USO PUBBLICO
- PERCORSO PEDONALE COPERTO
- EDIFICI DA DEMOLIRE
- EDILIZIA ESISTENTE DELIMITAZIONE DEL COMPARTO DI PERTINENZA
- ▨ AREE PER RESIDENZE : I1 = 3,75
- ▩ AREE PER RESIDENZE : I1 = 5,25
- ▧ AREE PER SERVIZI URBANI E/O TERRITORIALI
- ▦ AREE PER SERVIZI DI QUARTIERE
- ▤ VERDE PUBBLICO E/O ATTREZZATO
- ⊗ CENTRO SOCIALE E CULTURALE
- ⊙ SERVIZI DI INTERESSE PUBBLICO
- ⊕ ASILO NIDO e/o SCUOLA MATERNA
- ⊖ SCUOLA ELEMENTARE
- ⊙ ATTREZZATURE COMMERCIALI
- ⊙ ATTREZZATURE CULTURALI E DI SVAGO (cinema, teatro, spettacoli ecc.)
- ⊙ ATTREZZATURE RICETTIVE (albergo, bar, ristorante ecc.)
- ⊙ UFFICI
- ⊙ POSTE TELEGRAFICO TELECOMUNICAZIONI
- ⊕ UNITÀ SANITARIE
- ⊙ VERDE ATTREZZATO
- ⊙ GIOCO BAMBINI
- ⊙ PARCHEGGIO

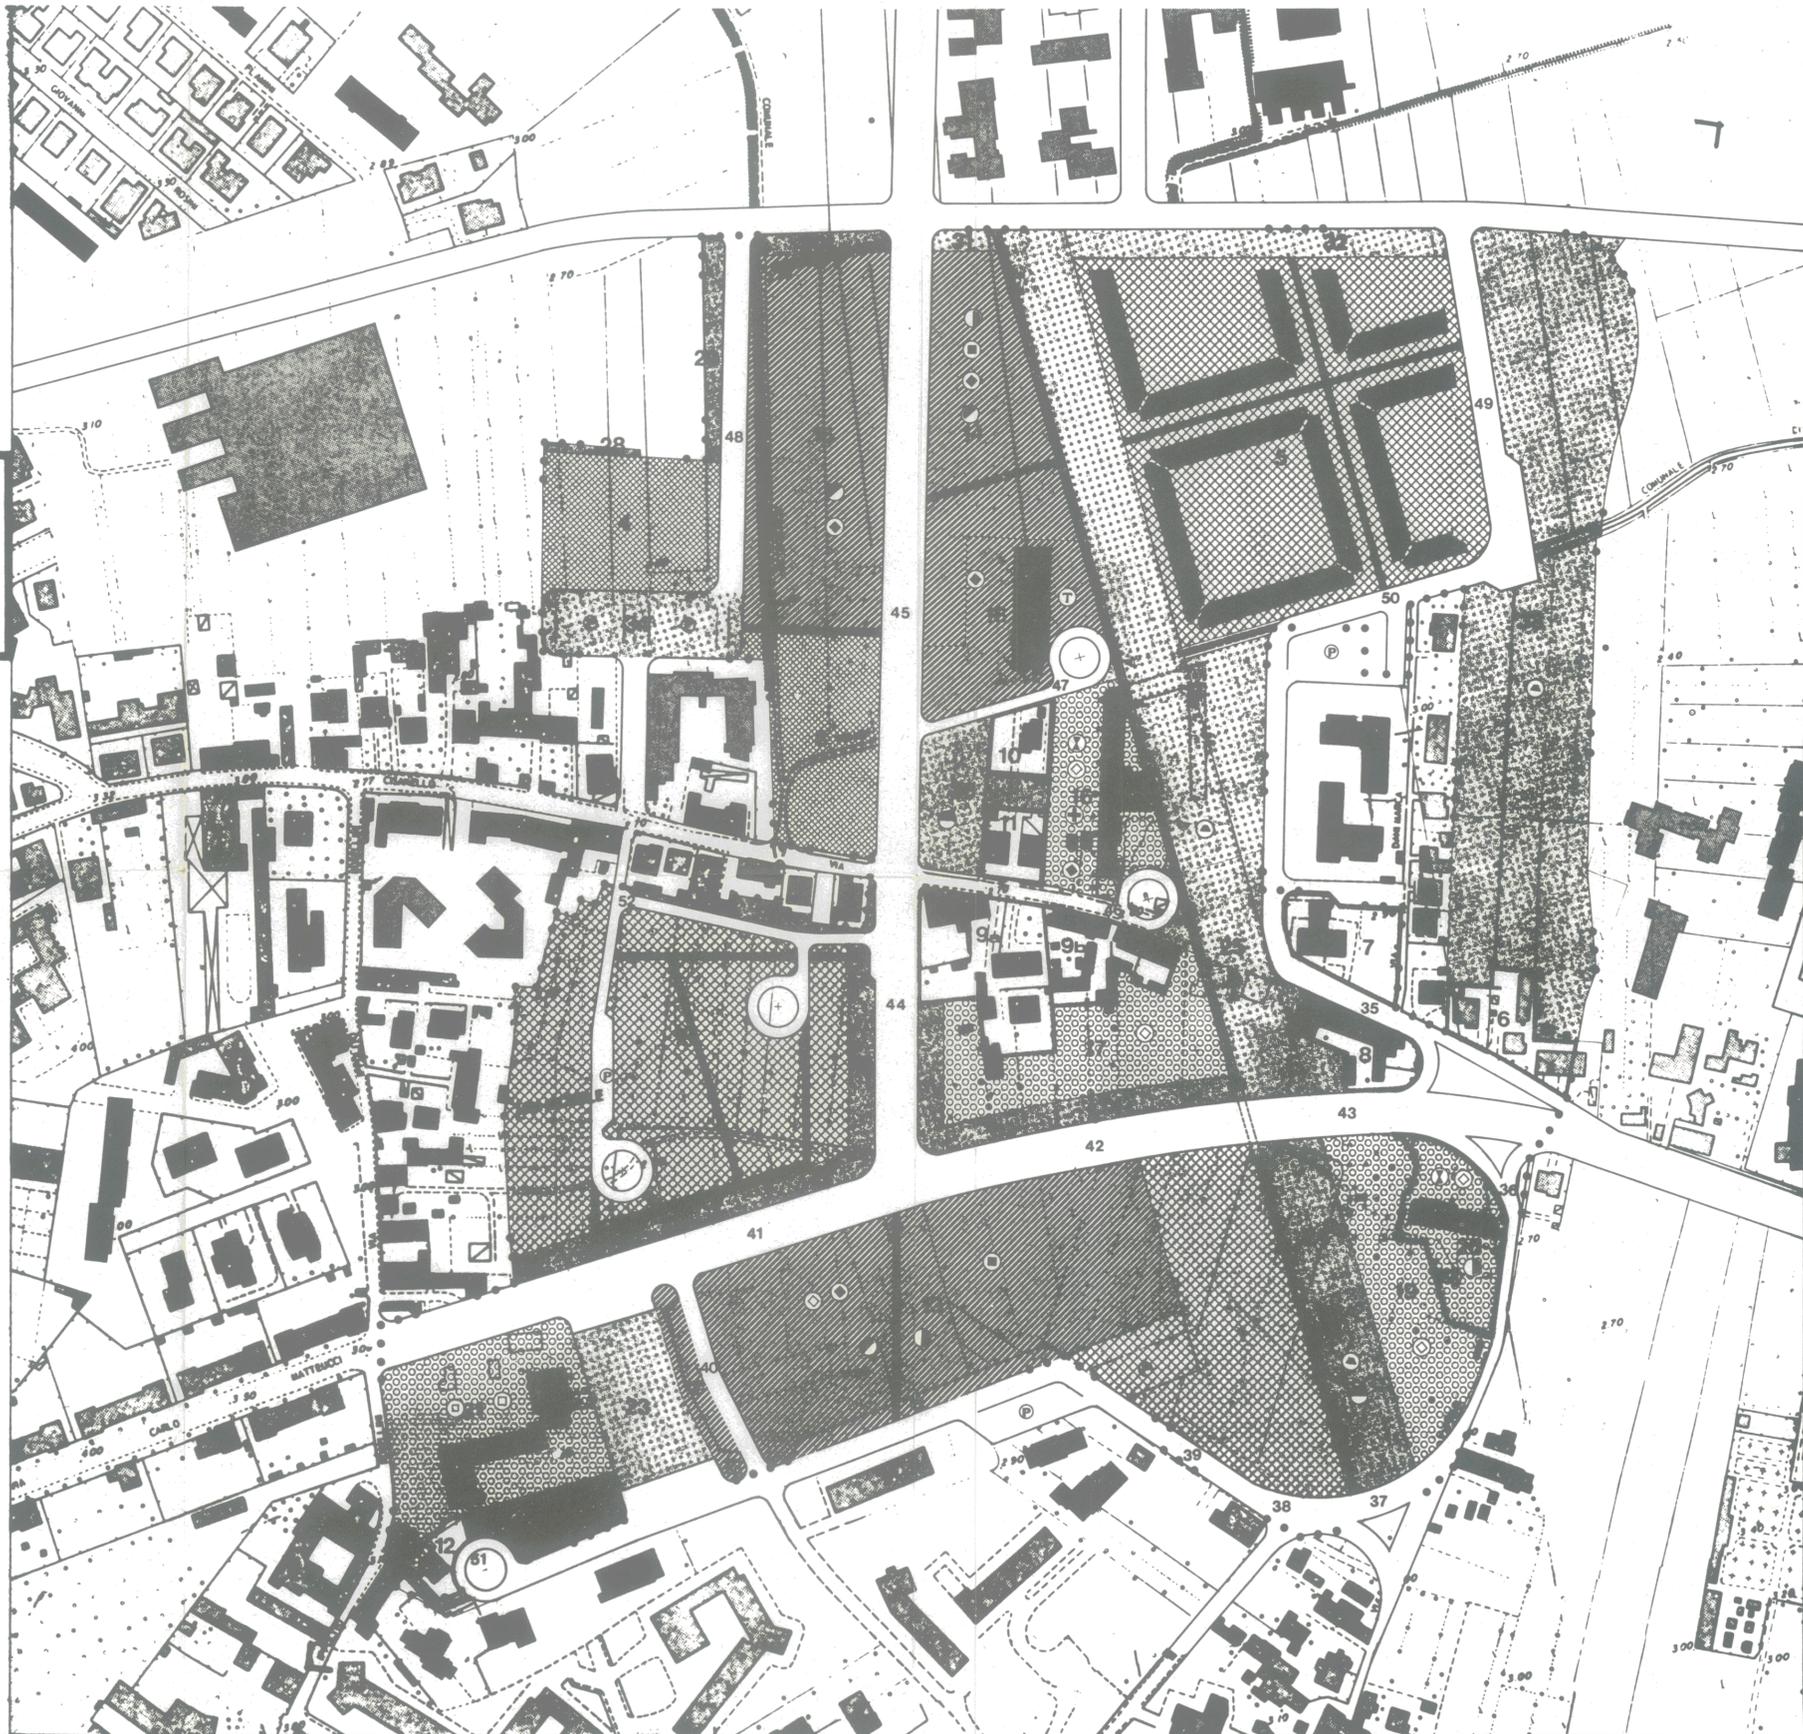


TABELLA DATI DIMENSIONALI E NORMATIVI

codice operaz	destinazione d'uso	indice fabbric. I.F. e mc/mq	lotto superficie mq	volume massimo mc
a AREE RESIDENZIALI				
1		3,75	12000	45 000
2		3,75	19200	72 000
3		5,25	5715	30 000
4		5,25	5715	30 000
5	STRALCIO A	3,75	27200	102 000
6/12	EDILIZIA ESISTENTE	1,70	16050	27 880
			85 880	306 880
b ATTREZZATURE E SERVIZI GENERALI e/o DI QUARTIERE				
13		3,75	20000	75 000
14		3,75	8000	30 000
15		2,50	10600	26 500
16		2,50	4000	10 000
17		2,50	8330	20 825
18	SIP CENTRALE E MAGAZZINO	5,25	3900	20 475
19		1,00	4500	4 500
20			2020	3 100
			61 350	190 400
c ATTREZZATURE SCOLASTICHE				
21				7 700
d VERDE PUBBLICO e/o ATTREZZATO				
22			2100	
23			2950	
24			5600	
25			17 470	
26			3 220	
27			3 240	
28			95	
29			1 545	
30			800	
31			220	
32			2 700	
33			21 980	
34			2 540	
			64 360	
e STRADE E PARCHEGGI				
35			2 200	
36			1 170	
37			1 200	
38			1 100	
39			630	
40			1 730	
41			4 800	
42			3 100	
43			2 900	
44			4 320	
45			4 830	
46			1 340	
47			1 030	
48			1 350	
49			1 820	
50			3 930	
51			510	
52			2 750	
			40 710	
		a	85 880	
		b	61 350	
		c	7 700	
		d	64 360	
		e	40 710	
			260 000	