


# COMUNE DI PISA

VARIATA DISTRIBUZIONE ZONE  
(art. 34 della legge 22/02/1977 n° 465)  
ALL'INTERNO DEL PEEP  
CENTRO DIREZIONALE  
IN LOCALITÀ CISANELLO  
PIANO ESECUTIVO D'INTERVENTO

LUCA PASQUINUCCI ARCHITETTO pontedera - pisà  
DIPARTIMENTO USO E ASSETTO DEL TERRITORIO settore urbanistico PRG

oggetto : PLANIVOLUMETRICO

QUADRO D'UNIONE

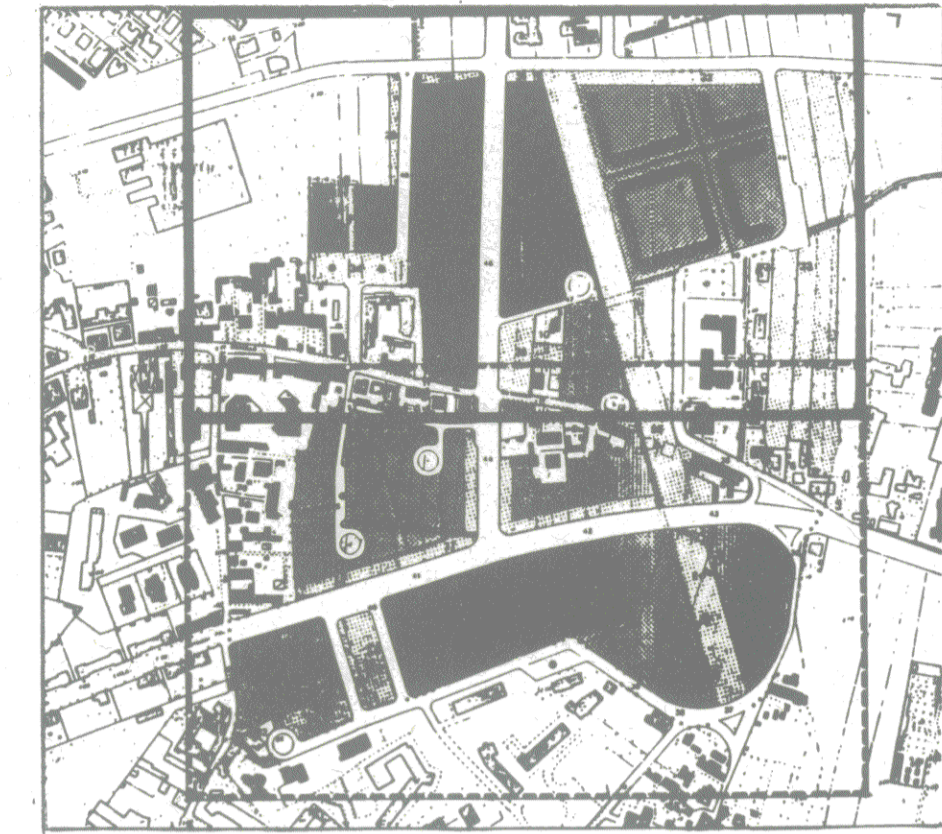

scala  
1:300

elaborato n°

5A

DISEGNATORE

DATA nov. 1984

ARCHIVO G 7

