


PIANO DI RICOSTRUZIONE DELLA CITTA' DI PISA
 variante per la sistemazione dell'imbocco nord di Corso Italia
 e della Piazza dei Facchini
 scala 1:1000

L'INGEGNERE CAPO
 (A. Raspolli Galletti)




stato post-bellico (1945)

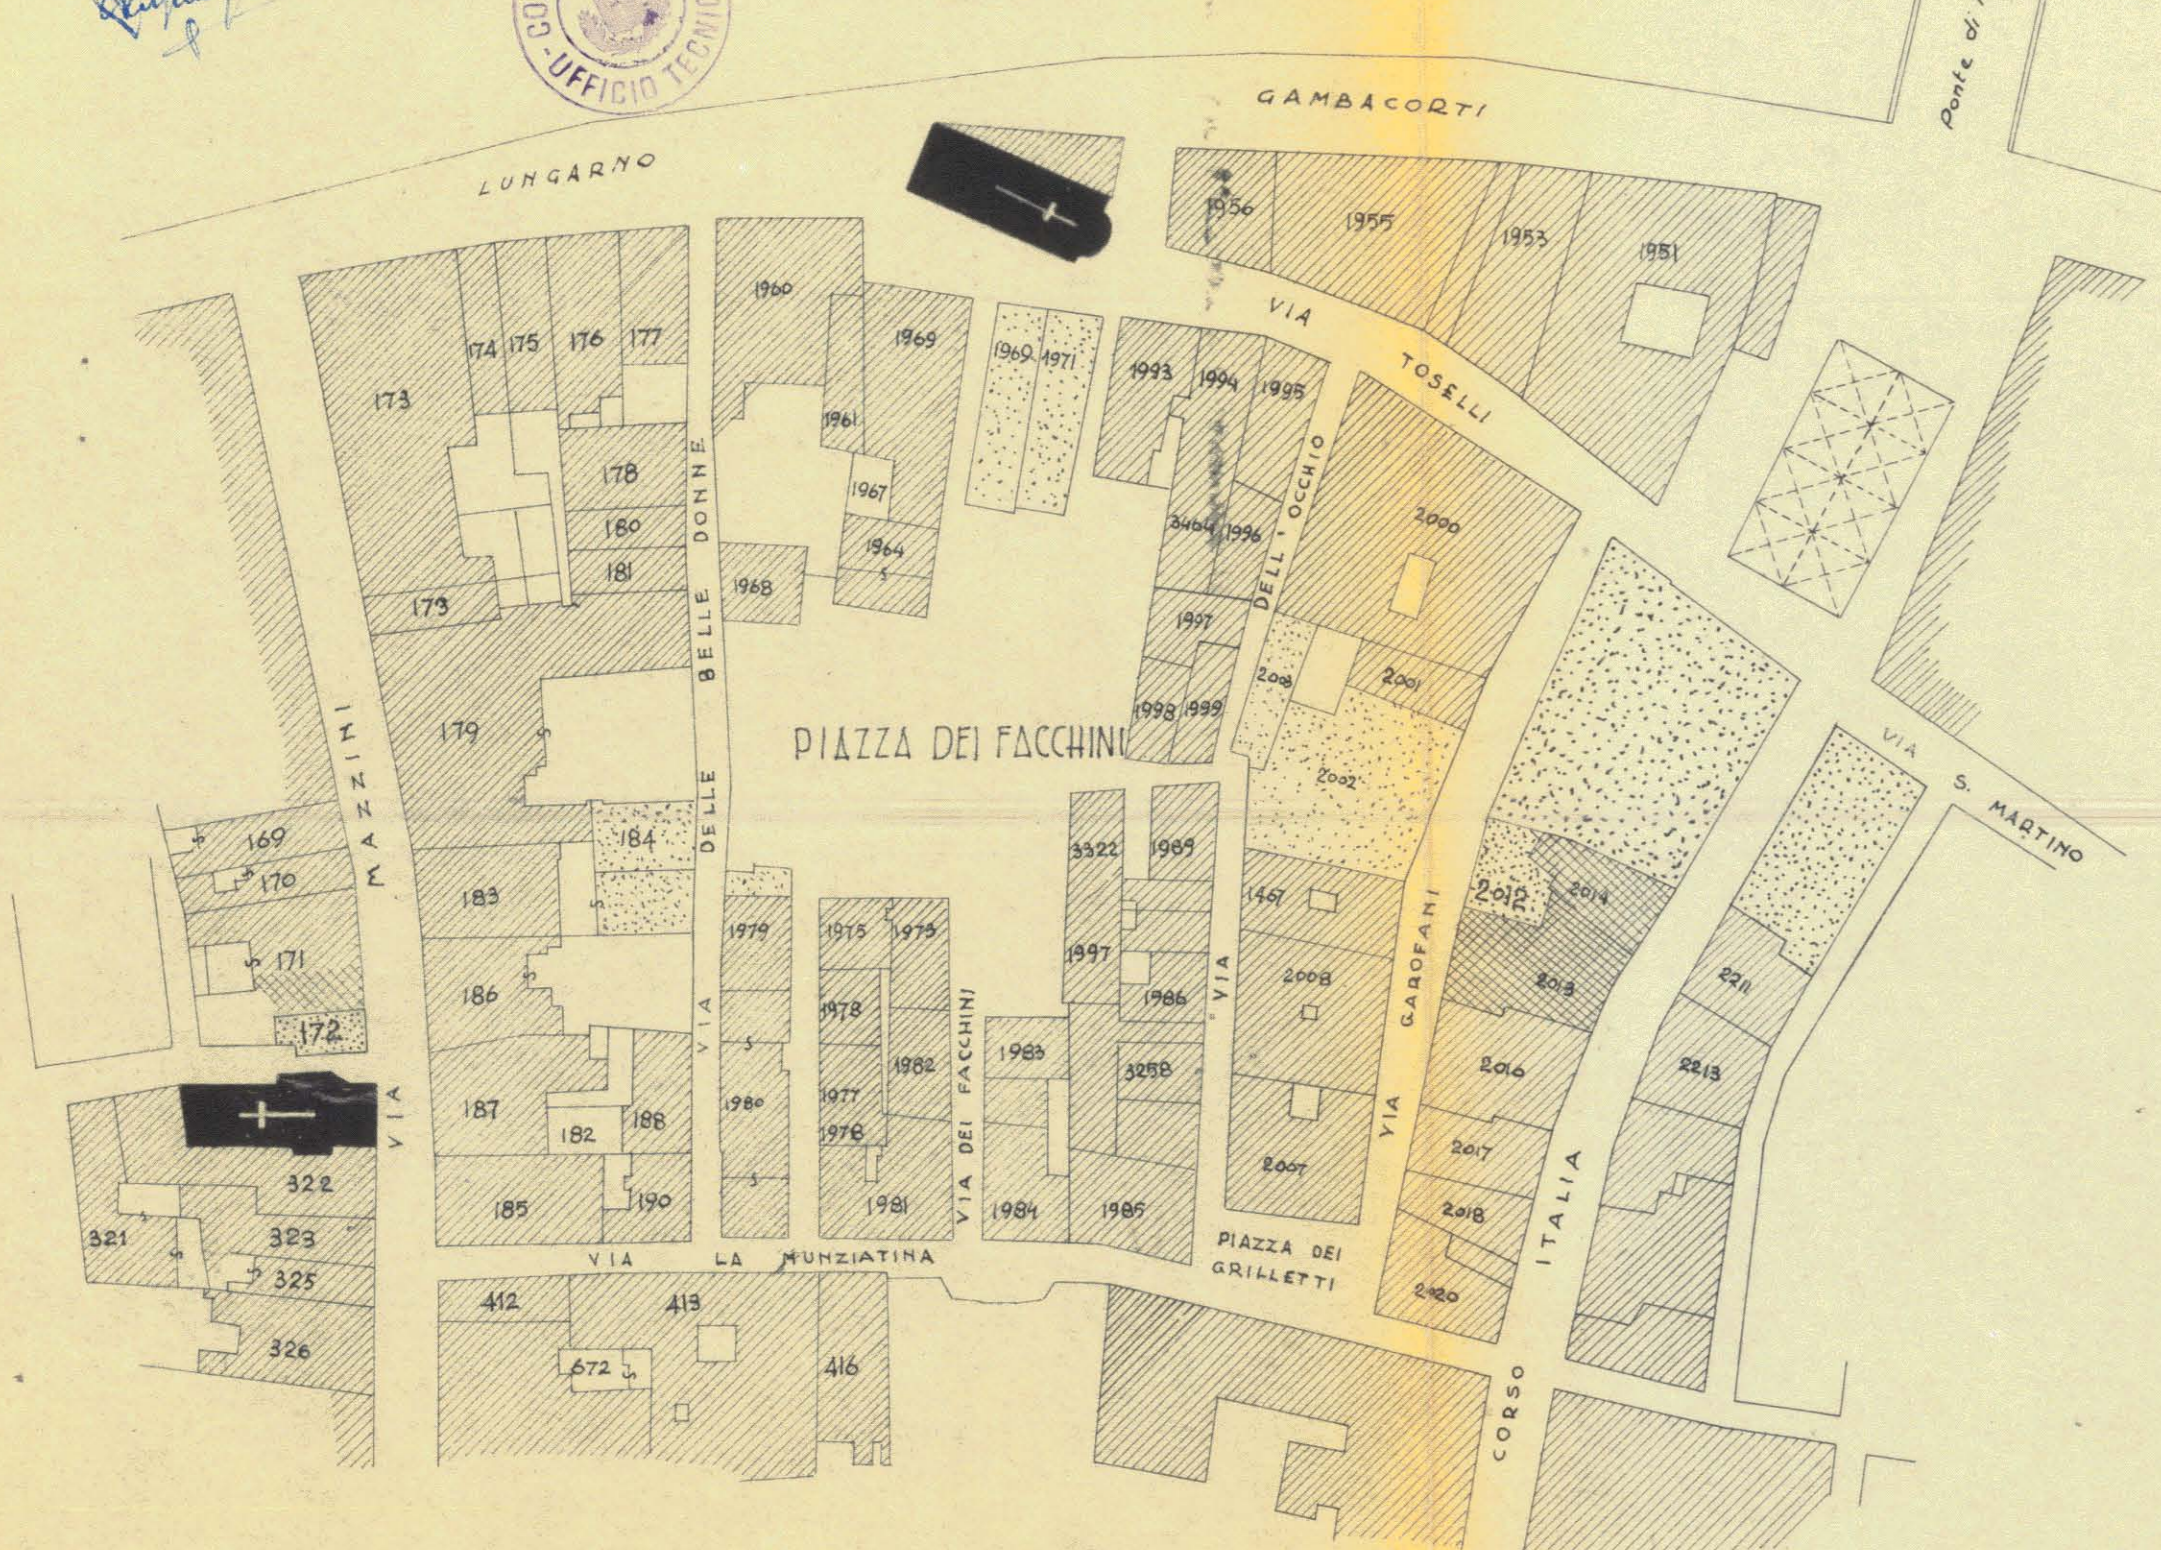


- Fabbricati esistenti
- Fabbricati distrutti per eventi bellici
- Fabbricati danneggiati

sistemazione proposta col Piano di Ricostruzione (1947)

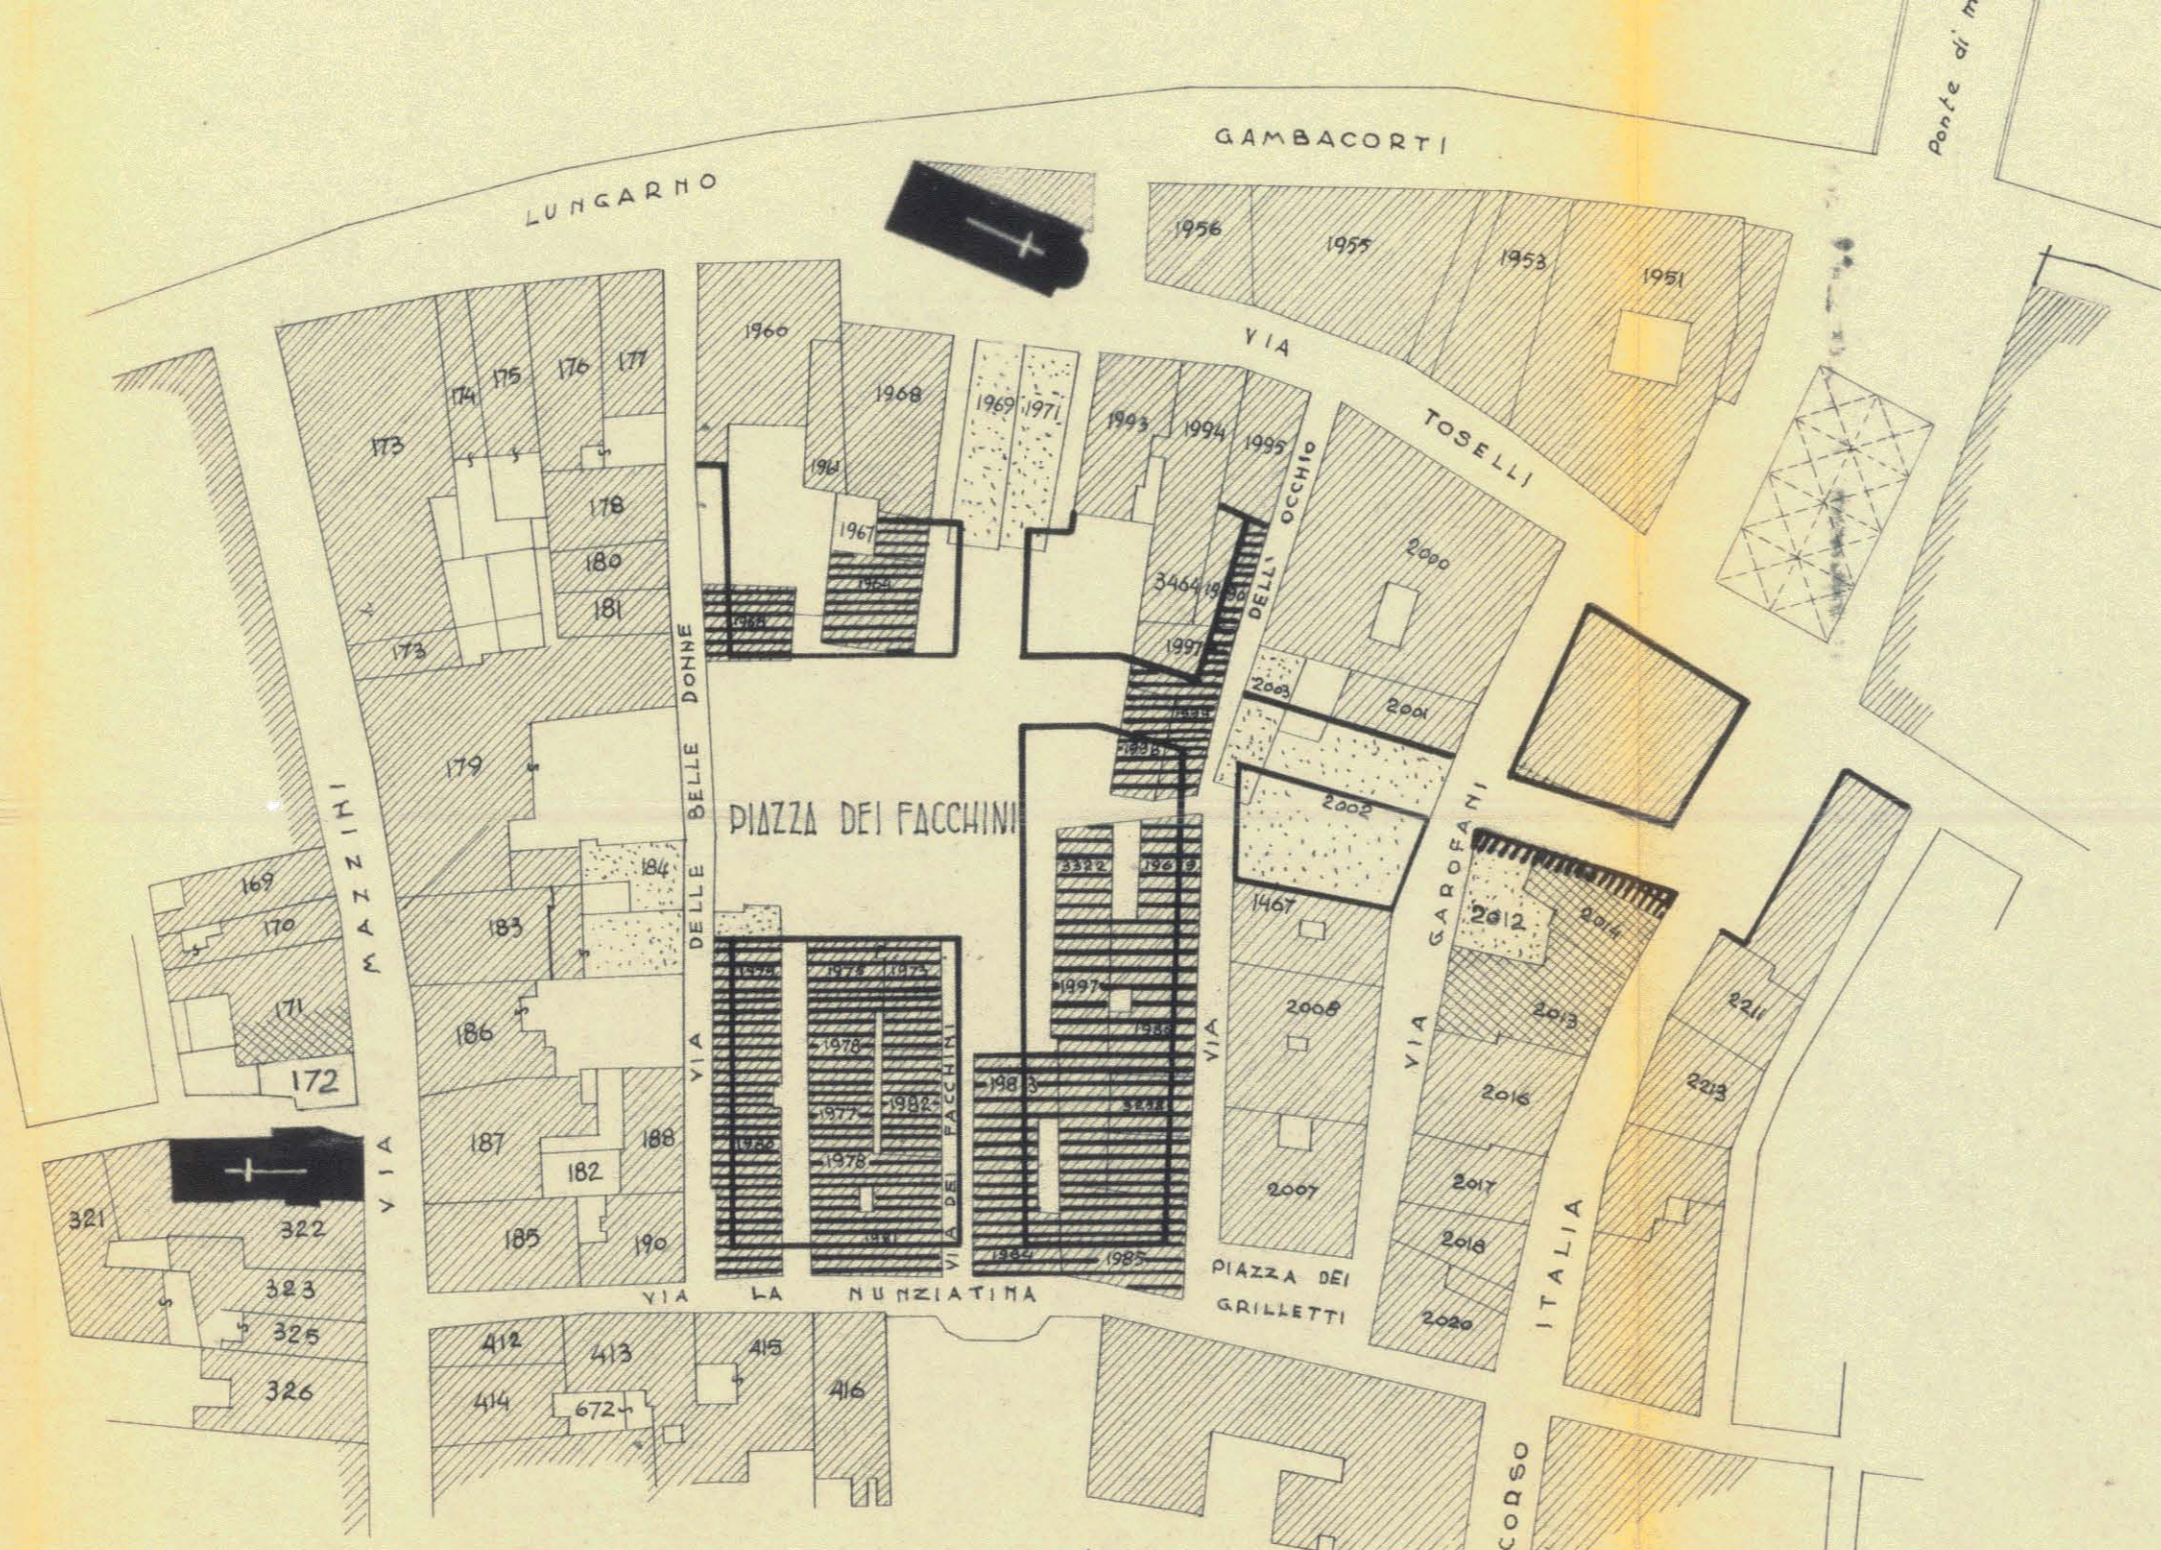


- Fabbricati esistenti
- Fabbricati distrutti per eventi bellici
- Demolizioni
- Limite delle nuove costruzioni
- Nuovi allineamenti

variante proposta nell'anno 1955

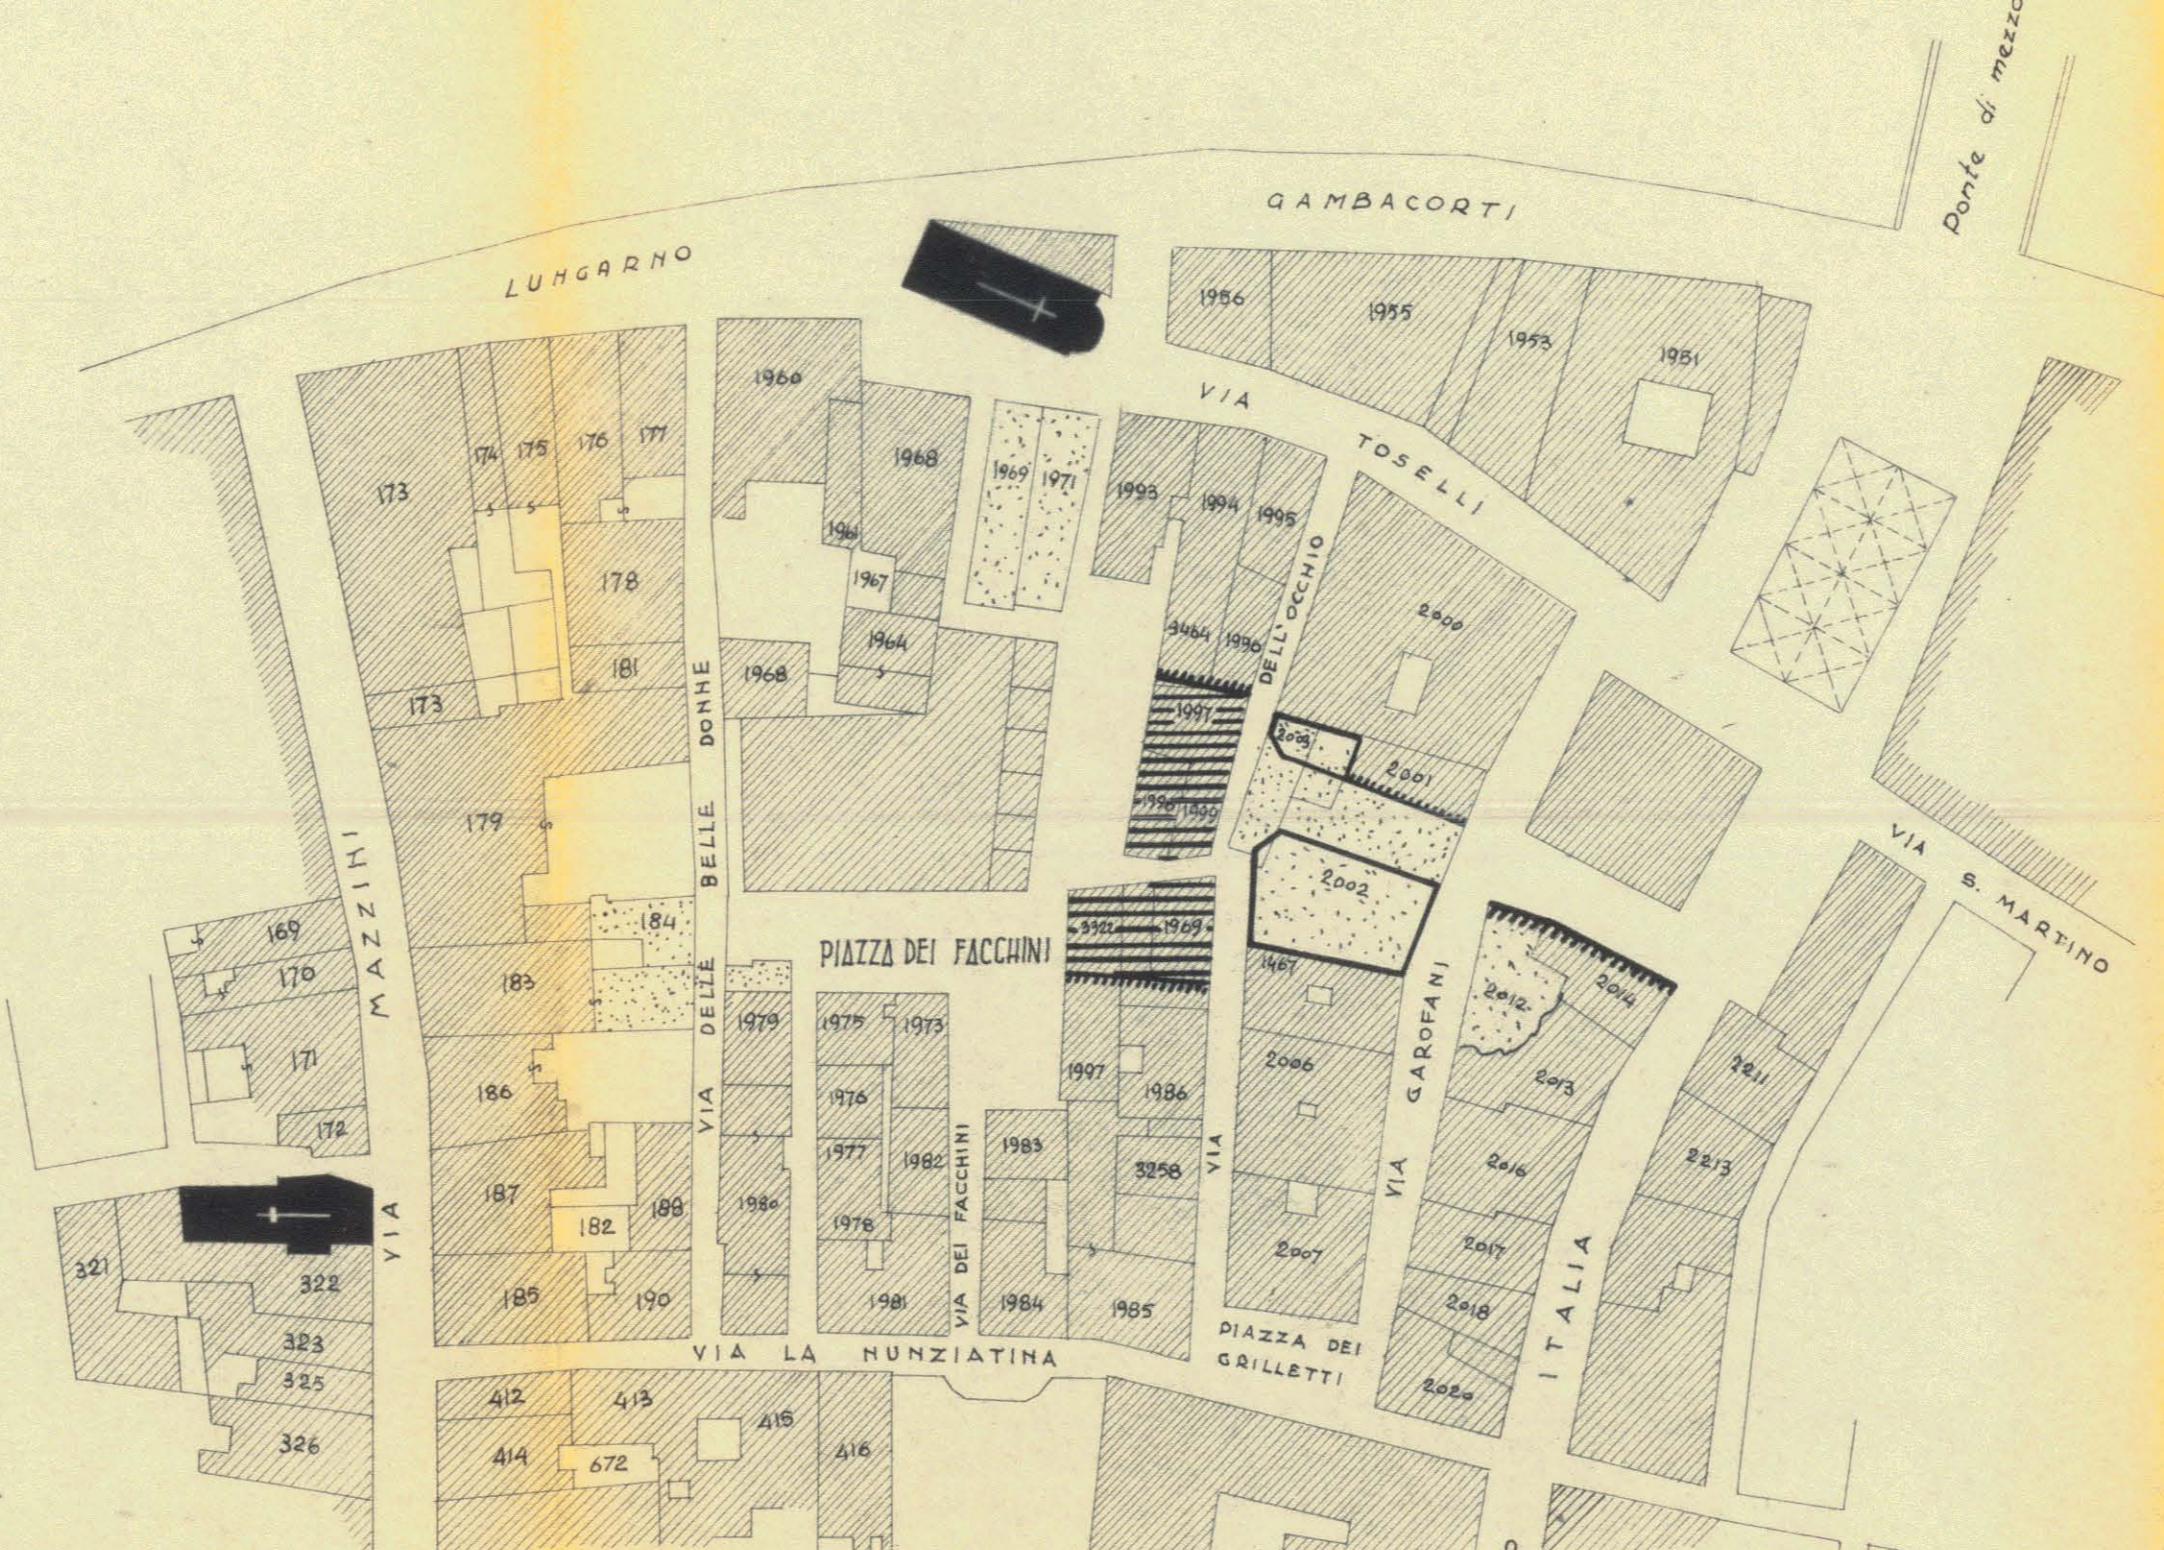

- Fabbricati esistenti
- Fabbricati distrutti per eventi bellici
- Demolizioni
- Limite delle nuove costruzioni
- nuovi allineamenti

variante che si propone

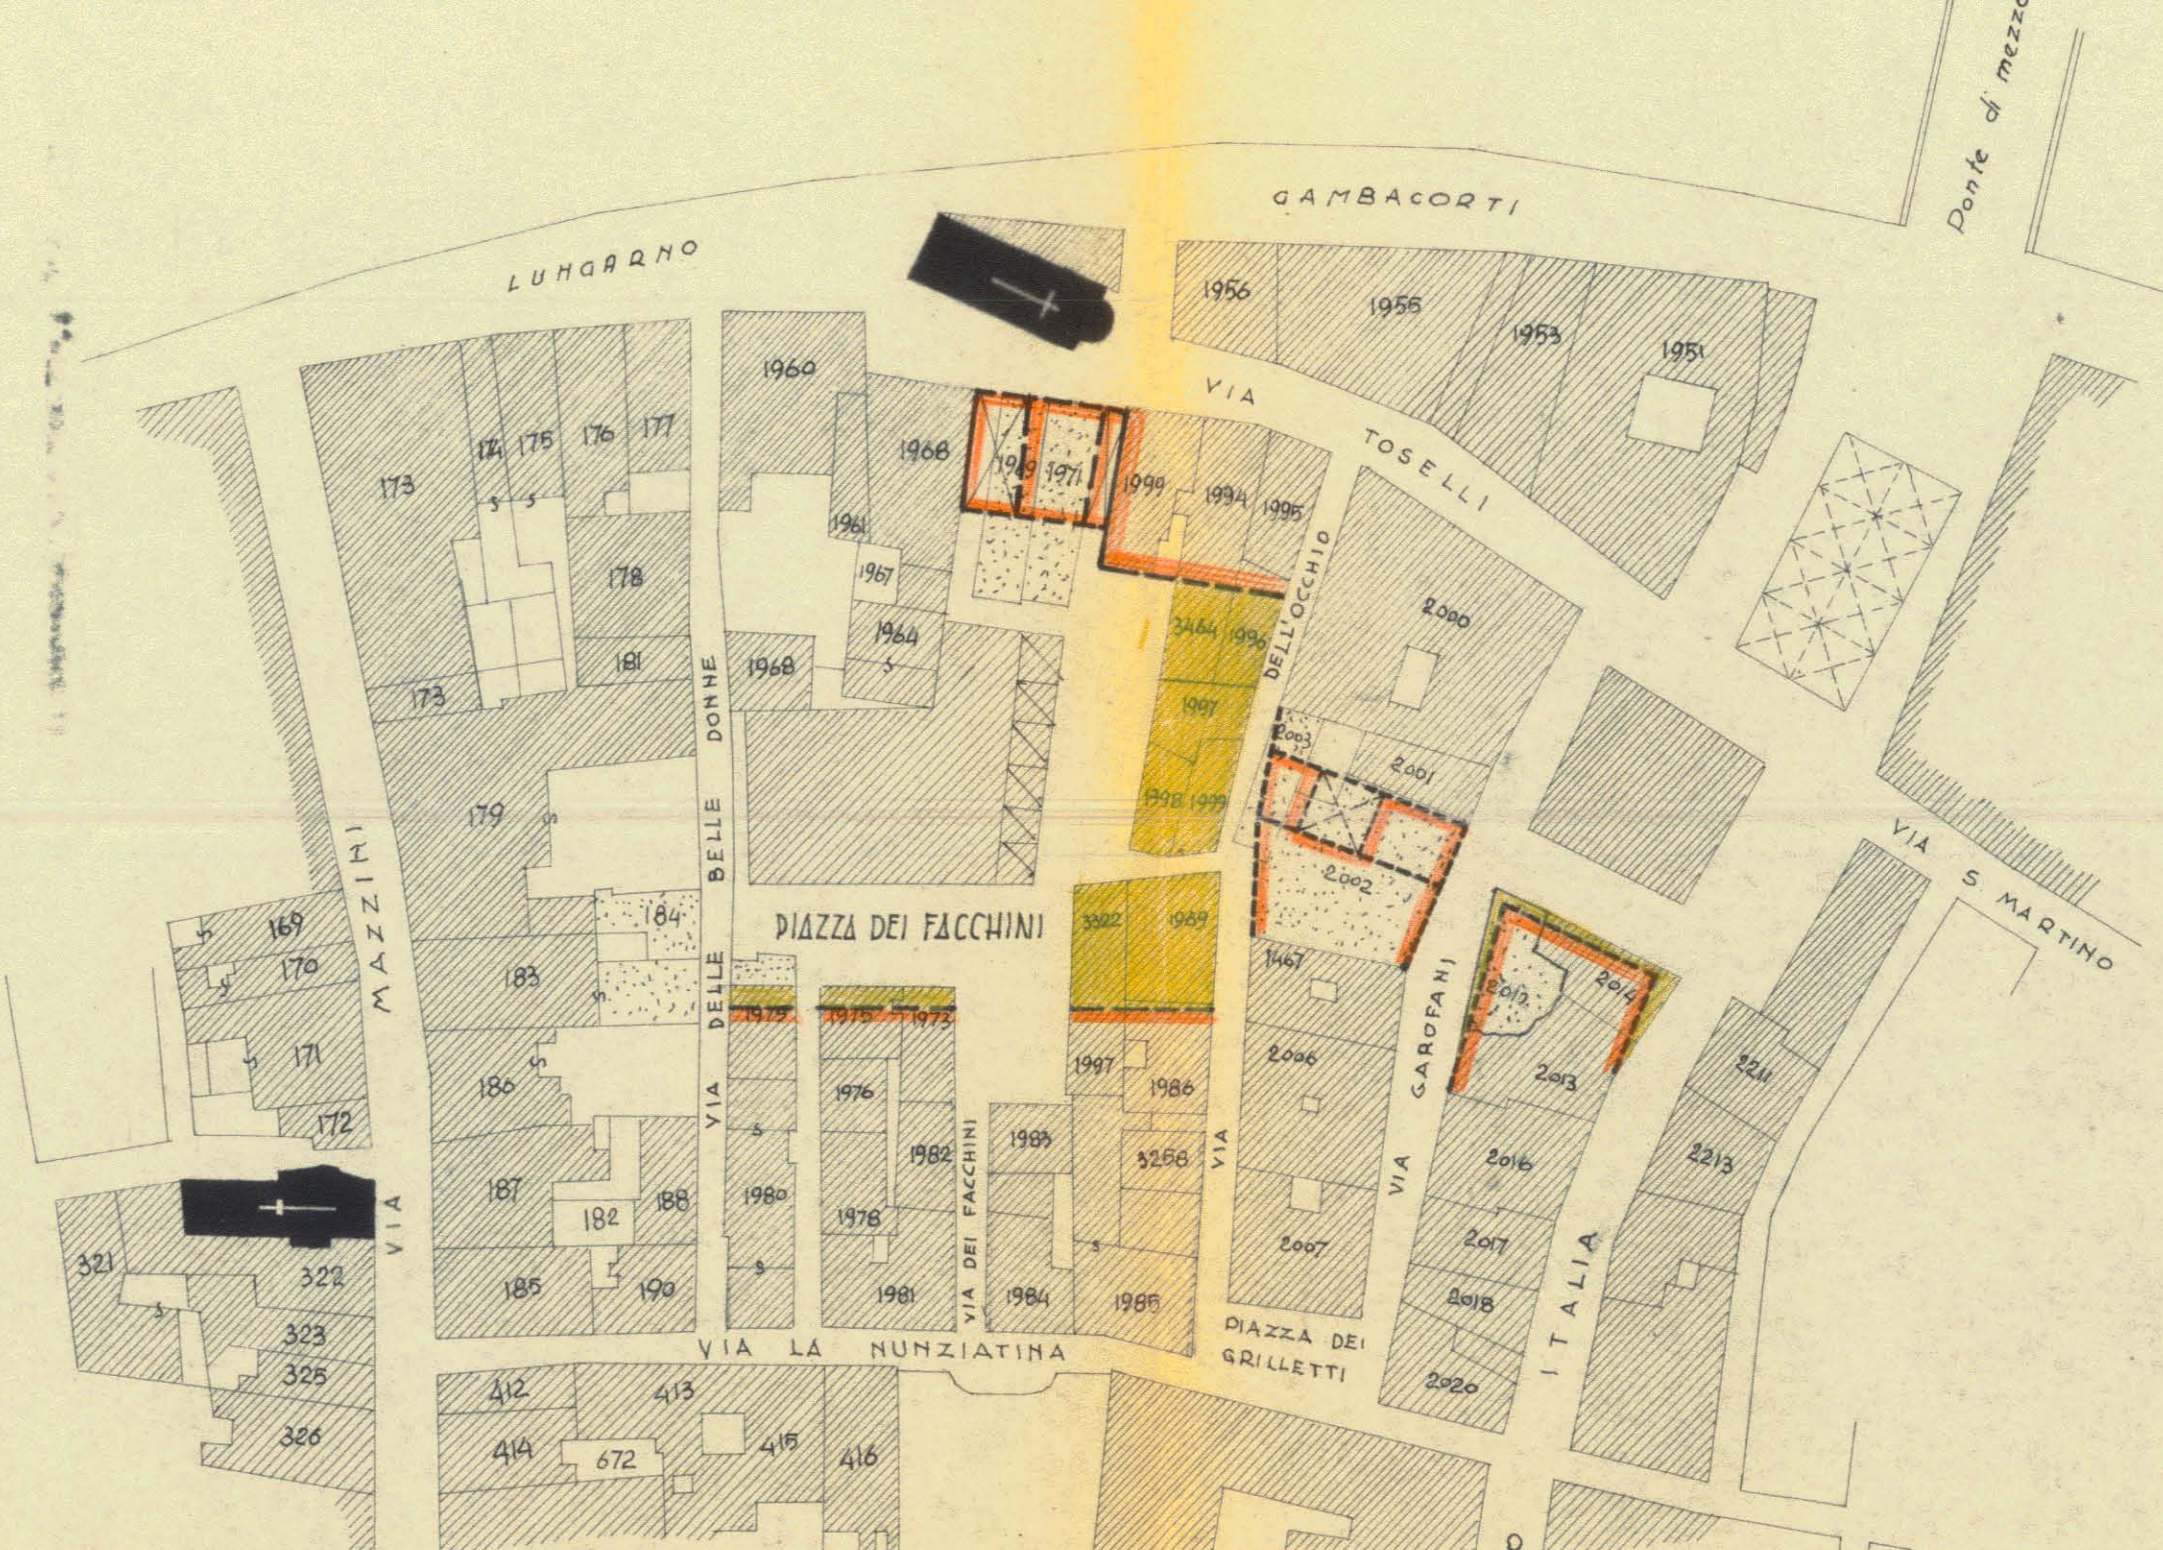

- Fabbricati esistenti
- Fabbricati distrutti per eventi bellici
- Nuovi allineamenti
- Fabbricati da demolire