


PIANO REGOLATORE COMUNALE GENERALE DI PISA

SCALA 1:5000

Luigi Pera
Francesco Ciampi

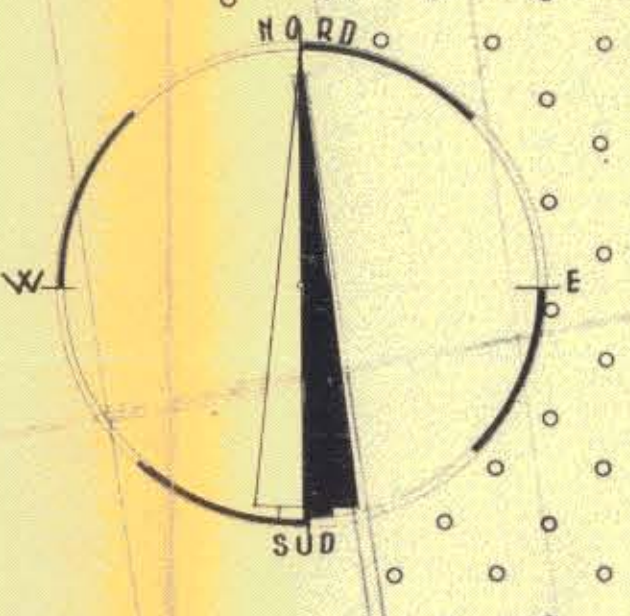

P. R. C. G. di PISA
adottato con deliberazione consiliare del
22 Maggio 1957 n. 146 approvato d.
la G. P. A. il 6 Giugno 1957 n. 1663
Reg. Gen. Dir. 2 e n. 2245 del Reg. Spec.

Consiglio Superiore del P.P.
ASSEMBLEA GENERALE
Adunanza del 12 Aprile 1955
Il Sindaco
Luigi Pera



LEGGENDA

VIE DI COMUNICAZIONE	
FERROVIE ESISTENTI	
FERROVIE IN PROGETTO	
FERROVIE SOPPRESSE	
VIE IN PROGETTO DI GRANDE COMUNICAZIONE A DOPPIA SEDE	
STRADE ESISTENTI DA TRASFORMARE IN VIE DI GRANDE COMUNICAZIONE A DOPPIA SEDE	
DEVIAZIONE DI PROGETTO PER STRADE STATALI AD UNICA SEDE	
STRADE COMUNALI ESISTENTI	
STRADE COMUNALI DI CIRCONVALLAZIONE DI PROGETTO	
STRADE COMUNALI DI PENETRAZIONE	
STRADE COMUNALI RESIDENZIALI	
TRACCIATO ATTUALE DELLA TRAMVIA PISA-LIVORNO	
DEVIAZ. DI PROGETTO	

STATO ATTUALE	PROGETTO
ATTREZZATURE COLLETTIVE	CAMPITURE DI ZONA
ASILI	SCUOLE ELEMENTARI
SCUOLE SECONDARIE PROFESS.	CENTRI DI ISTRUZIONE MEDIA
UNIVERSITA'	COLLEGI
MERCATI	MATTatoi
ALBERGHI	NEGOZI
TEATRI	MUSEI
ISTITUTI RELIGIOSI	CHIESE
OSPEDALI	CENTRO OSPEDALIERO
SANATORI	BANCHE E BORSE
PALAZZI PER UFFICI PUBBLICI	POSTE
AMMINISTRAZIONI LOCALI	CENTRALE TELEFONICA
AUTORIMESSE	STAZIONI AUTOPULMAN
RIMESSE TRASPORTI PUBBLICI	IMPIANTO PRODUZIONE GAS
ZONA CARCERARIA	ZONA CIMITERIALE
CIMITERO DA SOPPRIMERE	INDUSTRIE ALIMENTARI
INDUSTRIE EDILI	INDUSTRIE METALMECCANICHE
INDUSTRIE LEGNO	INDUSTRIE CHIMICHE
INDUSTRIE VETRAIE	INDUSTRIE TESSILI E ABBIGL.
INDUSTRIE CERAMICHE	INDUSTRIE CINEMATOGRAFICHE
ATTREZZATURE ZOOTECNICHE	ZONE DI ALLEVAMENTO
ATTREZZATURE AGRICOLE	ATTREZZATURE MILITARI
AEROPORTO	PORTO INDUSTRIALE
ATTREZZATURE SPORTIVE	ZONE CON VINCOLI PAESISTICI
LIMITE DI ZONA CON VINCOLO SPEC.	LINEE E PARCHI FERROVIARI
ZONE A VERDE PUBBLICO	ZONE CON PICCOLE INDUSTRIE ARTIGIANE ED ABITAZIONI REL.
ZONE RESIDENZIALE A TIPO ESTENSIVO	IDEM A TIPO SEMINTENSIVO
IDEM A TIPO INTENSIVO	ZONE DI DISANAMENTO
ZONE URBANIZZATE	